




1 km 0,005

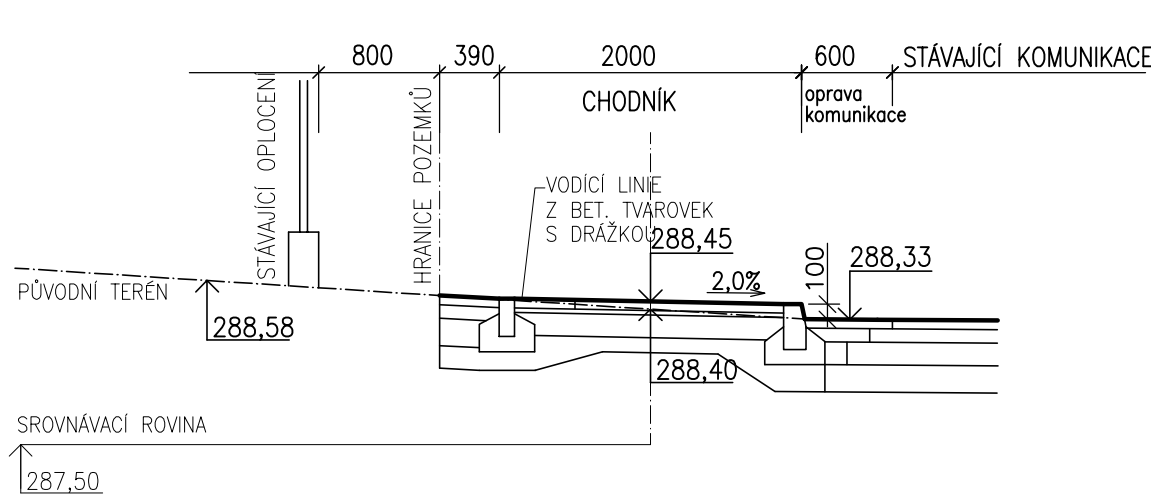


4 km 0,057

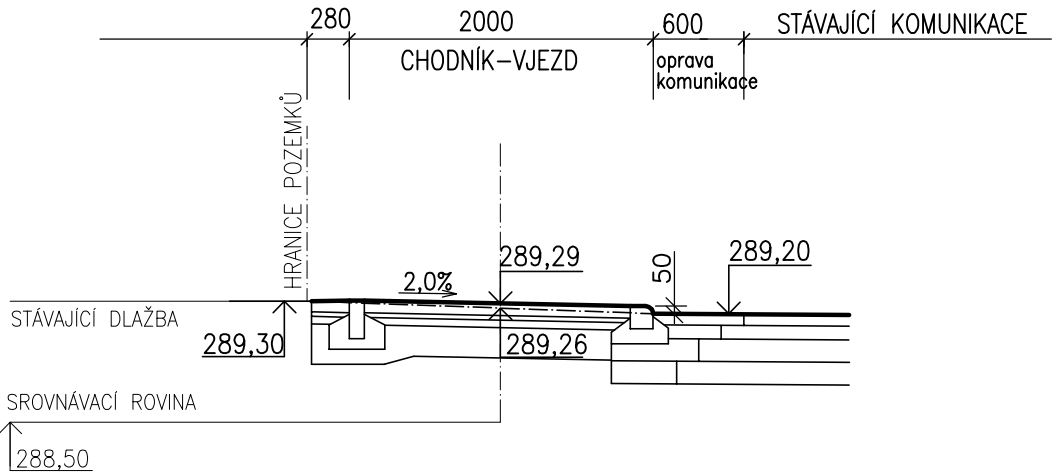


2 km 0,019

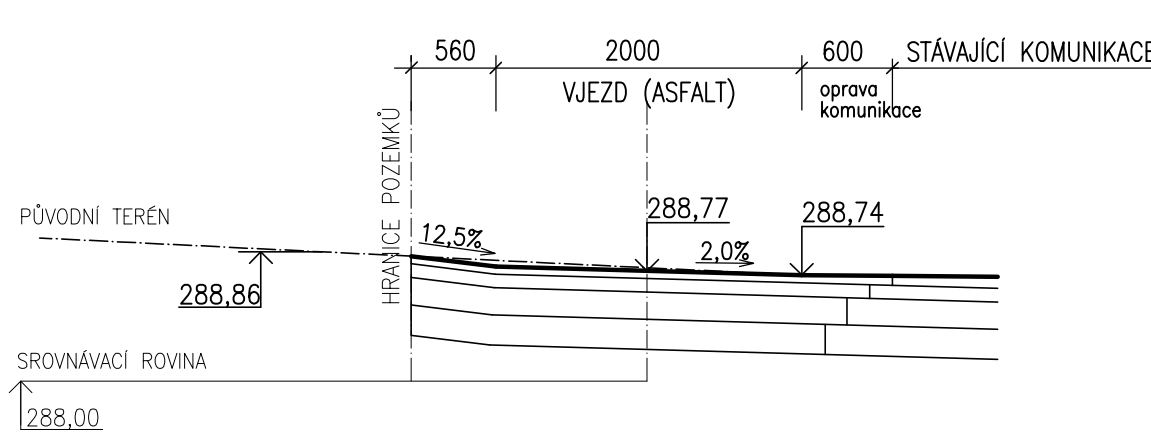


5 km 0,070

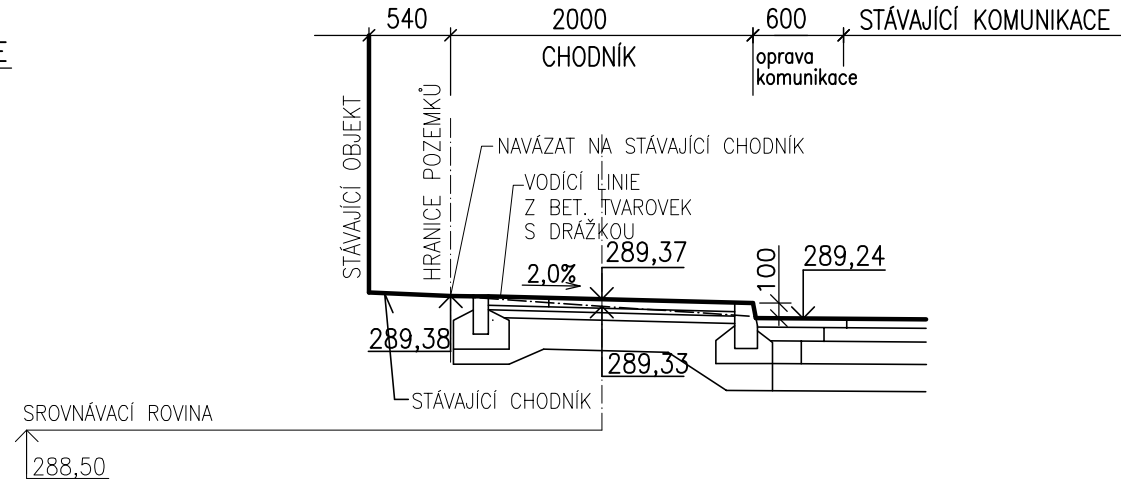

3 km 0,050

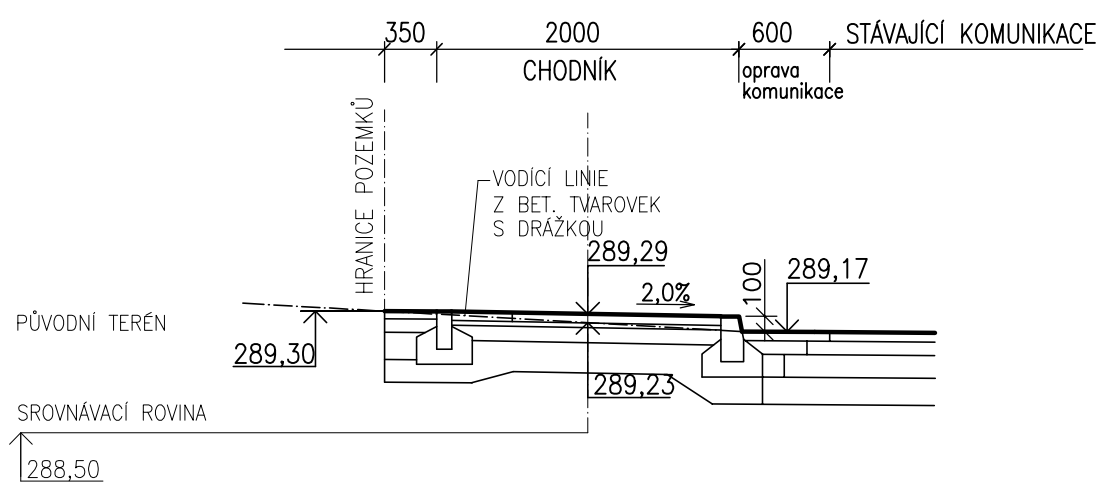

6 km 0,096

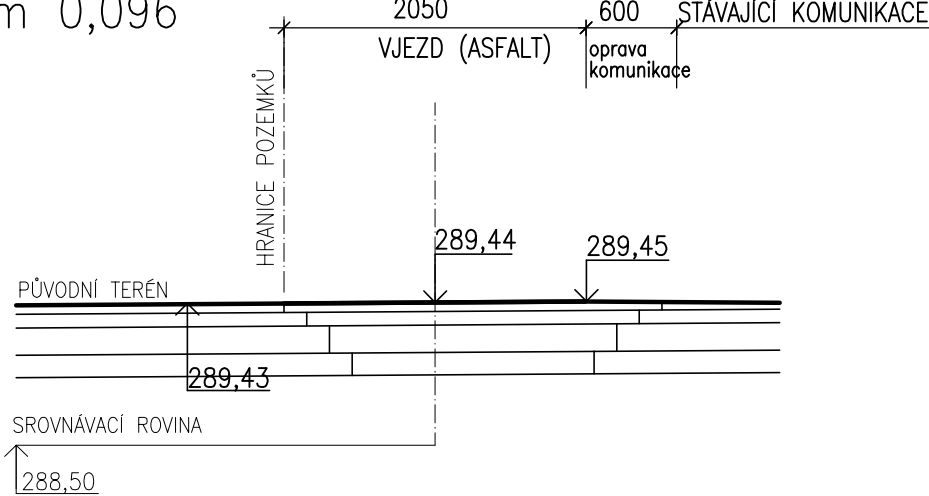

Projektant ING. PAVEL ČUNEK Vrbenská 245 75701 Valašské Meziříčí e-mail: ipc.vm@seznam.cz tel. 571 620 621	Stavba CHODNÍK UL. M. ALŠE - V. ETAPA	Investor Město Valašské Meziříčí
Vypracoval Ing. Simona Šipulová		Číslo zakázky 5/2018
Zodp. projektant Ing. Simona Šipulová		Stupeň DPS
Kontroloval Ing. Pavel Čunek		Formát 3 x A4
	SO 100 CHODNÍK	Datum 04/2019
	Název výkresu PŘÍČNÉ ŘEZY	Měřítko 1:50
		Číslo výkresu D.1.1.2.4