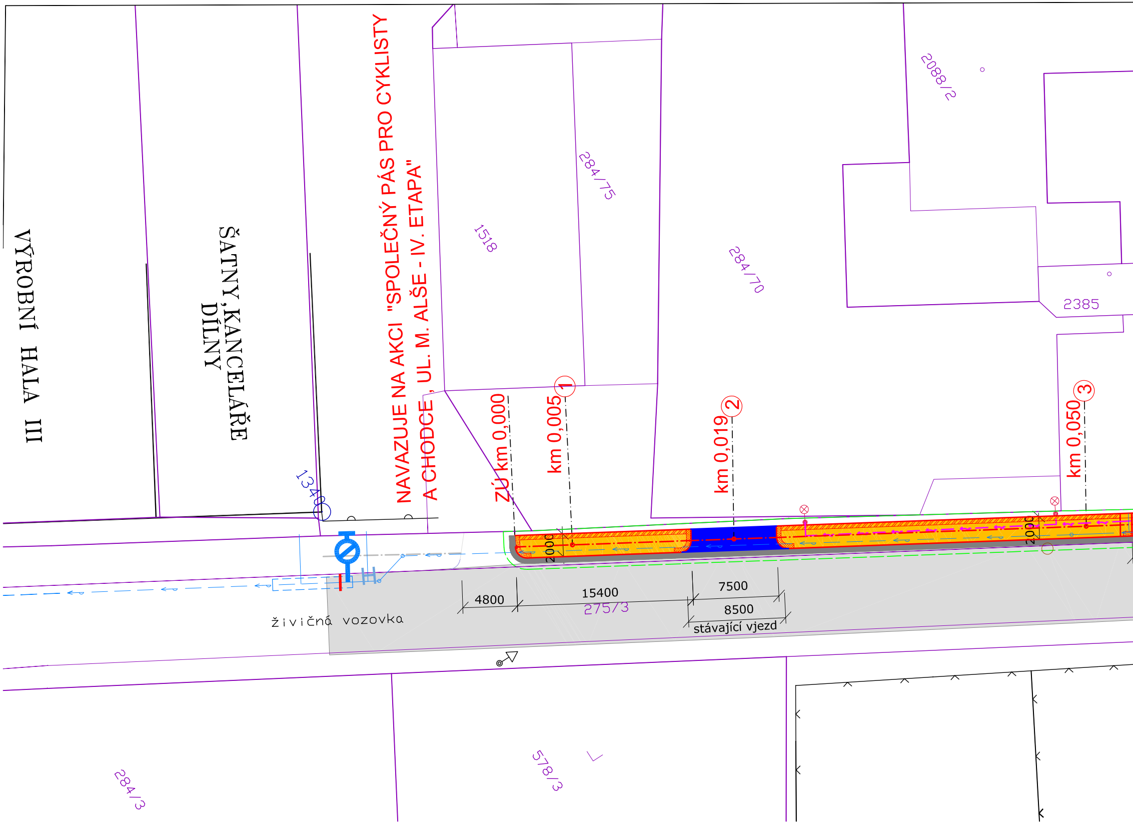
VÝROBNÍ HALA III
ŠATNY, KANCELÁŘE DÍLNY
NAVAZUJE NA AKCI "SPOLEČNÝ PÁS PRO CYKLISTY A CHODCE, UL. M. ALŠE - IV. ETAPA"
1518
284/75
284/70
2088/2
2385
1340
ZÚ km 0,000
km 0,005
①
km 0,019
②
km 0,050
③
2000
2000
4800
15400
7500
8500
stávající vjezd
275/3
živičná vozovka
284/3
578/3

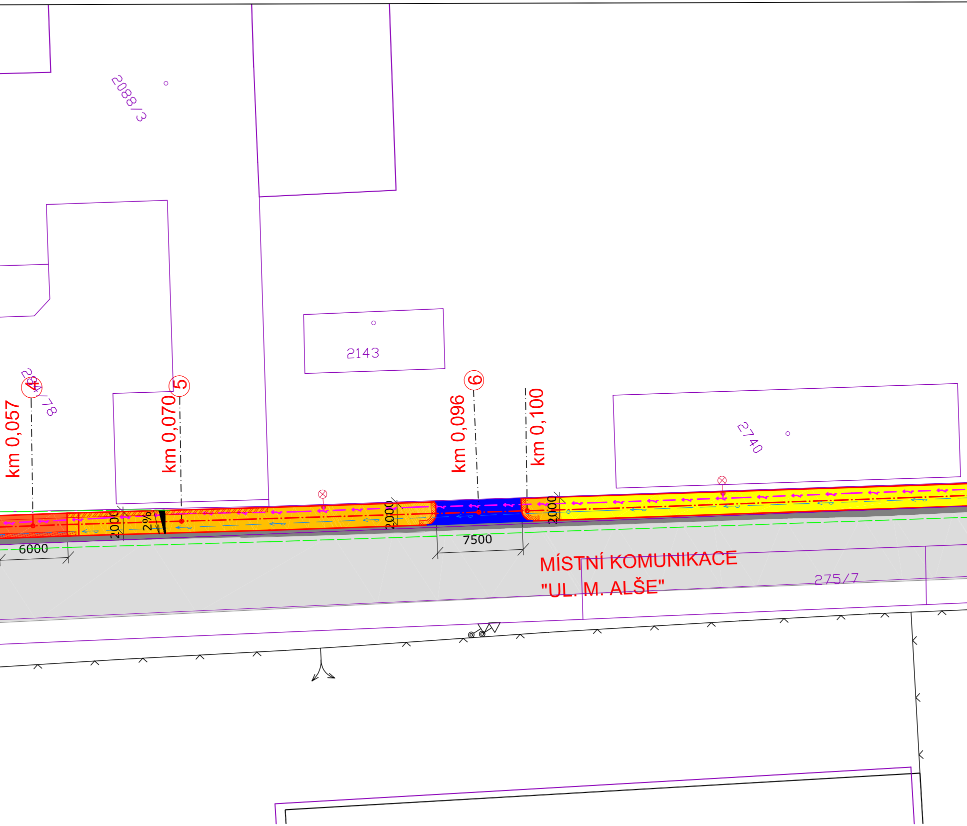
2088/3
2143
2740
284/78
④
⑤
⑥
km 0,057
km 0,070
km 0,096
km 0,100
2000
2%
2000
2000
6000
7500
MÍSTNÍ KOMUNIKACE
"UL. M. ALŠE"
275/7

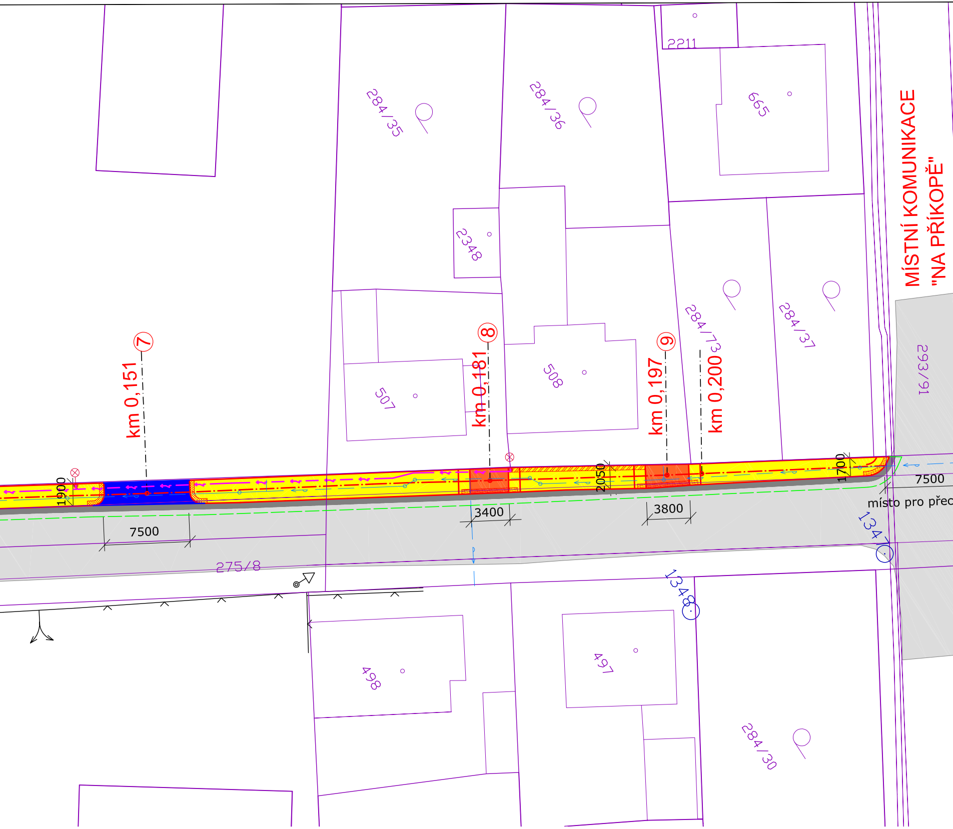
MÍSTNÍ KOMUNIKACE
"NA PŘÍKOPĚ"
km 0,151
⑦
km 0,181
⑧
km 0,197
⑨
km 0,200
284/35
284/36
2211
665
2348
284/73
284/37
293/91
507
508
275/8
498
497
284/30
1348
1347
1900
7500
3400
2050
3800
1700
7500
místo pro přec

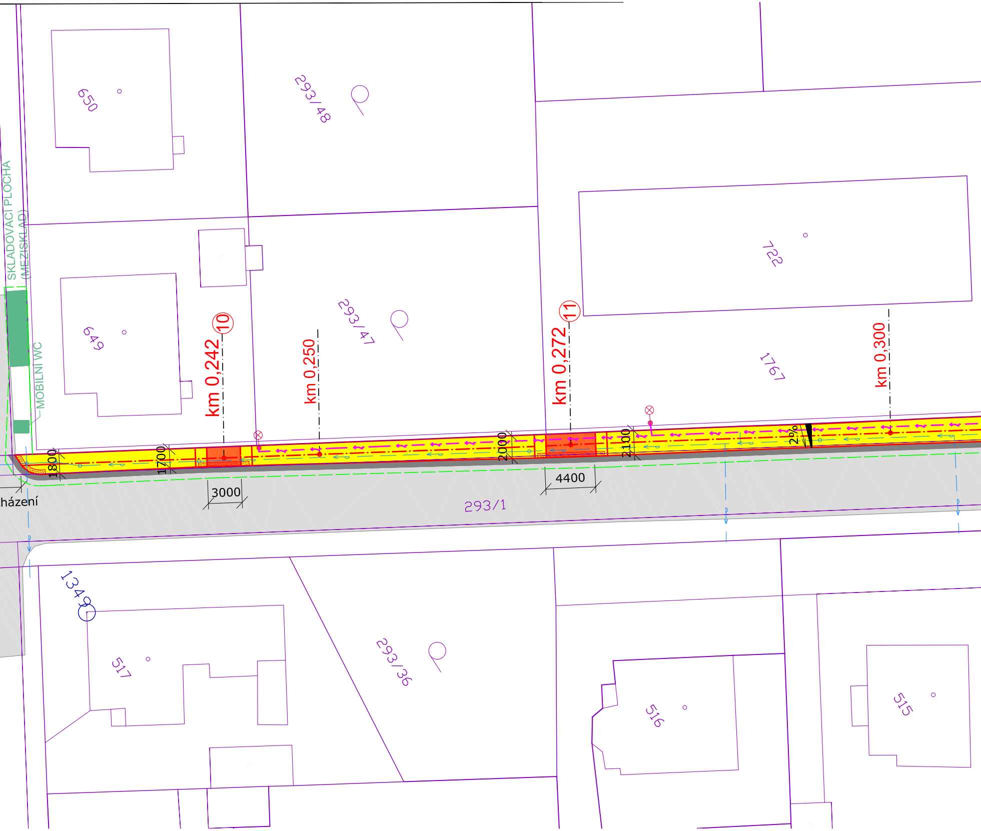
650
293/48
722
SKLADOVACI PLOCHA
(MEZISKLAD)
649
293/47
MOBILNI WC
10
km 0,242
km 0,250
11
km 0,272
km 0,300
1767
1800
1700
3000
2000
4400
2100
2%
házení
293/1
1349
517
293/36
516
515

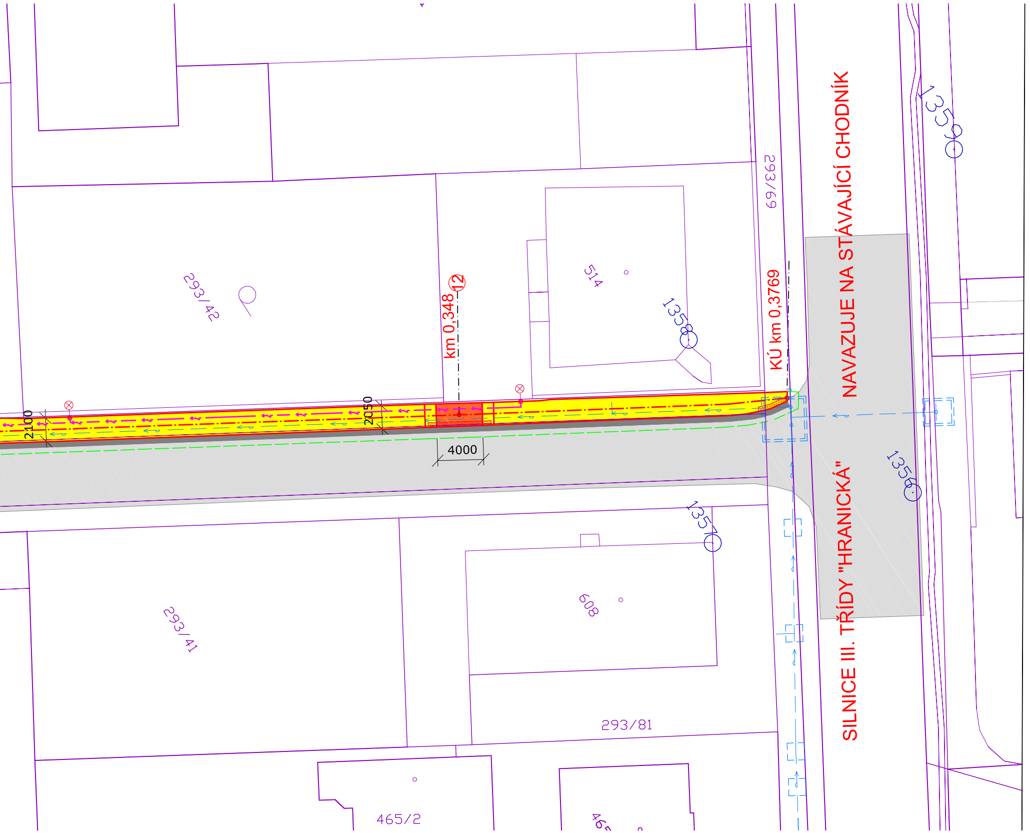
NAVAZUJE NA STÁVAJÍCÍ CHODNÍK
SILNICE III. TŘÍDY "HRANICKÁ"
KÚ km 0,3769
km 0,348
12
2100
2050
4000
293/69
293/42
514
1358
1359
1356
1357
608
293/41
293/81
465/2

LEGENDA

🟨	STÁVAJÍCÍ CHODNÍK - OPRAVA
🟧	NOVÝ CHODNÍK V ŠÍŘCE 2000 MM
🟧	CHODNÍK - VJEZDY DLAŽBA
🟦	VJEZDY - ASFALT
▩	CHODNÍK - DLAŽBA S VÝSTUPKY
▨	CHODNÍK - DLAŽBA S PODÉLNÝMI DRÁŽKAMI
⬛	OPRAVA MÍSTNÍ KOMUNIKACE
⬜	STÁVAJÍCÍ MÍSTNÍ KOMUNIKACE
🟩	ZAŘÍZENÍ STAVENIŠTĚ
—	KATASTR
⊗	SLOUP VEŘEJNÉHO OSVĚTLENÍ
— → —	KABEL VEŘEJNÉHO OSVĚTLENÍ
— → —	REKONSTRUOVANÉ VODOVODNÍ POTRUBÍ (ŘEŠENO V JINÉM PROJEKTU)
— —	HRANICE STAVENIŠTĚ - DOČASNÉ ZÁBORY

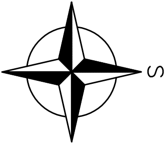

Projektant ING. PAVEL ČUNEK Vrbenská 245 75701 Valašské Meziříčí e-mail: ipc.vm@seznam.cz tel. 571 620 621	Stavba CHODNÍK UL. M. ALŠE - V. ETAPA	Investor Město Valašské Meziříčí Číslo zakázky 5/2018 Stupeň DSP
Vypracoval Ing. Simona Šipulová		Formát 10 x A4
Zodp. projektant Ing. Simona Šipulová		Datum 04/2019
Kontroloval Ing. Pavel Čunek	Název výkresu KATASTRÁLNÍ SITUACE	Měřítko 1:250 Číslo výkresu C.2