






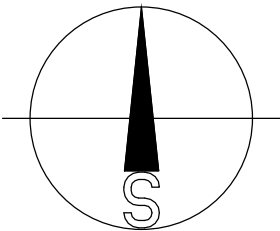
MĚSTO VALAŠSKÉ MEZIŘÍČÍ

Zlepšení tepelně technických vlastností obvodových konstrukcí objektu MŠ Seifertova

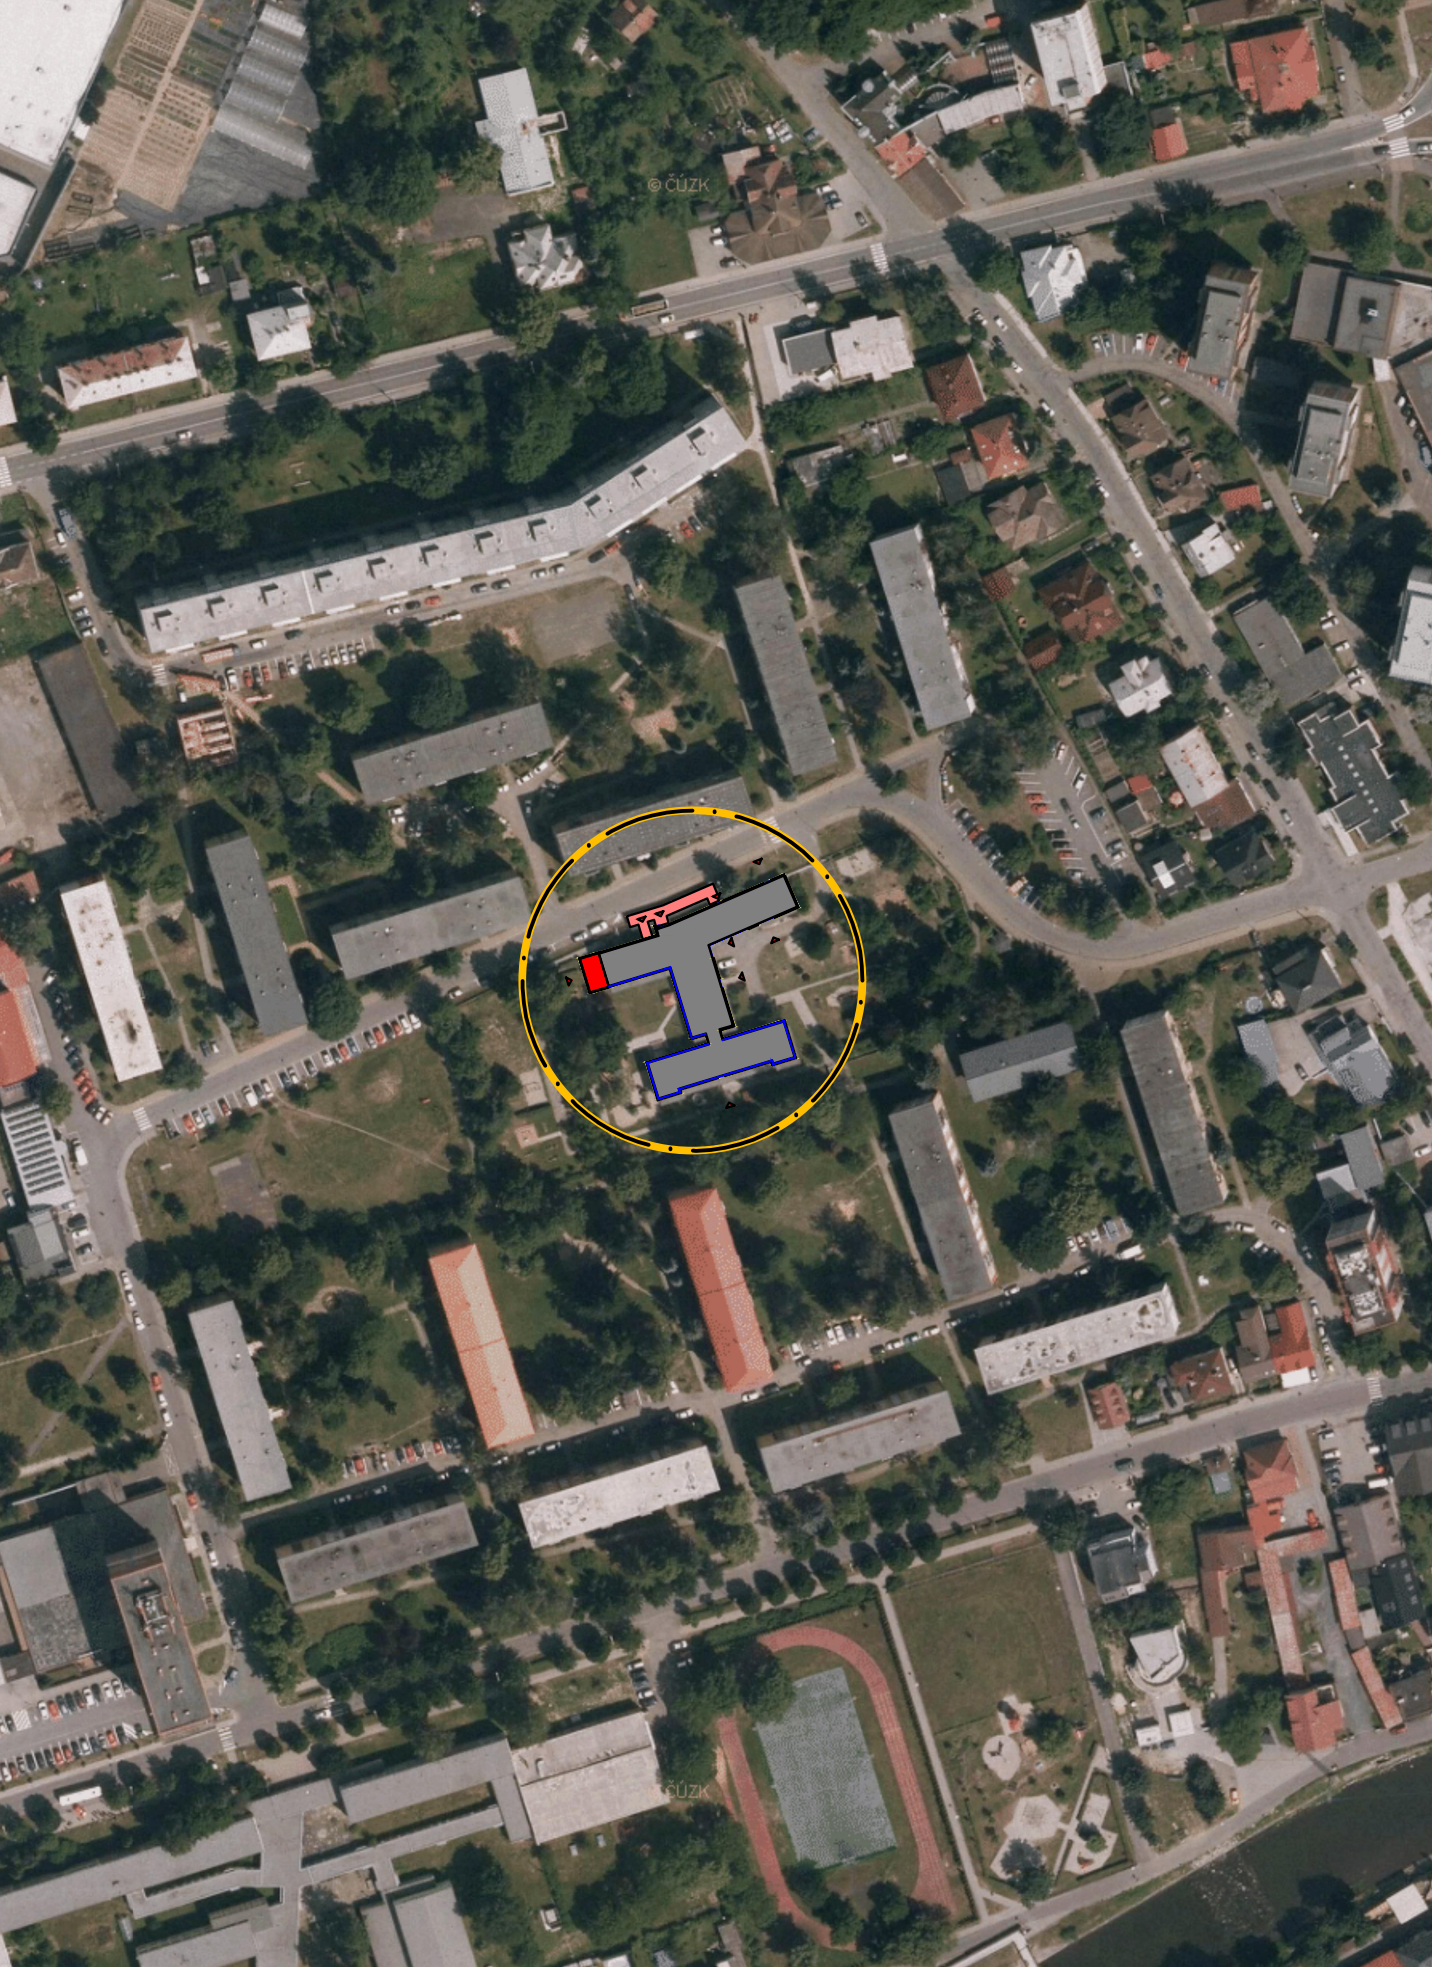

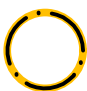

LEGENDA

-  ZÁJMOVÉ ÚZEMÍ
-  ZLEPŠENÍ TEPELNĚ-TECHNICKÝCH VLASTNOSTÍ OBVODOVÝCH KONSTRUKCÍ OBJEKTU MŠ SEIFERTOVA, NA POZEMKU parcel. č. st. 902/1 v k.ú. KRÁSNO NAD BEČVOU
-  NOVÁ PŘÍSTAVBA MŠ SEIFERTOVA
NA POZEMKU parcel. č. st. 902/1 a parcel. č. 244/9 v k.ú. KRÁSNO NAD BEČVOU
-  STAVEBNÍ ÚPRAVY VSTUPNÍHO MODULU
NA POZEMKU parcel. č. st. 902/1 v k.ú. KRÁSNO NAD BEČVOU



0,000 = 294,500 m.n.m. = 1 NP

INFORMACE NA TOMTO VÝKRESE JSOU CHRÁNĚNY AUTORSKÝM ZÁKONEM A JEJICH DALŠÍ POUŽITÍ, ZMĚNY ČI ÚPRAVY JSOU BEZ PŘEDCHOZÍHO VYROVNÁNÍ AUTORSKÝCH PRÁV TRESTNÉ.

Vypracoval	Ing. Petr KOŠÍK	Akce	Investor Město Valašské Meziříčí Náměstí 7, 757 01 Valašské Meziříčí 				
Přezkoumal	Ing. Radomír TYML						
Schválil	Ing. Petr KOŠÍK						
 Kouty 1413, 757 01 Valašské Meziříčí IČ: 05752671, DIČ: CZ05752671 info@tykoa.cz tel. 737 865 855, 777 989 929		Druh dokumentace		Status dokumentace			
		C. SITUAČNÍ VÝKRESY		DOKUMENTACE PRO PROVÁDĚNÍ STAVBY			
		Název dokumentu SITUAČNÍ VÝKRES ŠIRŠÍCH VZTAHŮ Měřítko 1:2000		Číslo zakázky		Číslo dokumentace	
				3217			
				Kód dokumentace			
				-			
				Index	Datum vydání	Jazyk	Č. výkresu
				-	2020-05	CS	C.1