


ŘEZ B-B' - bourací práce

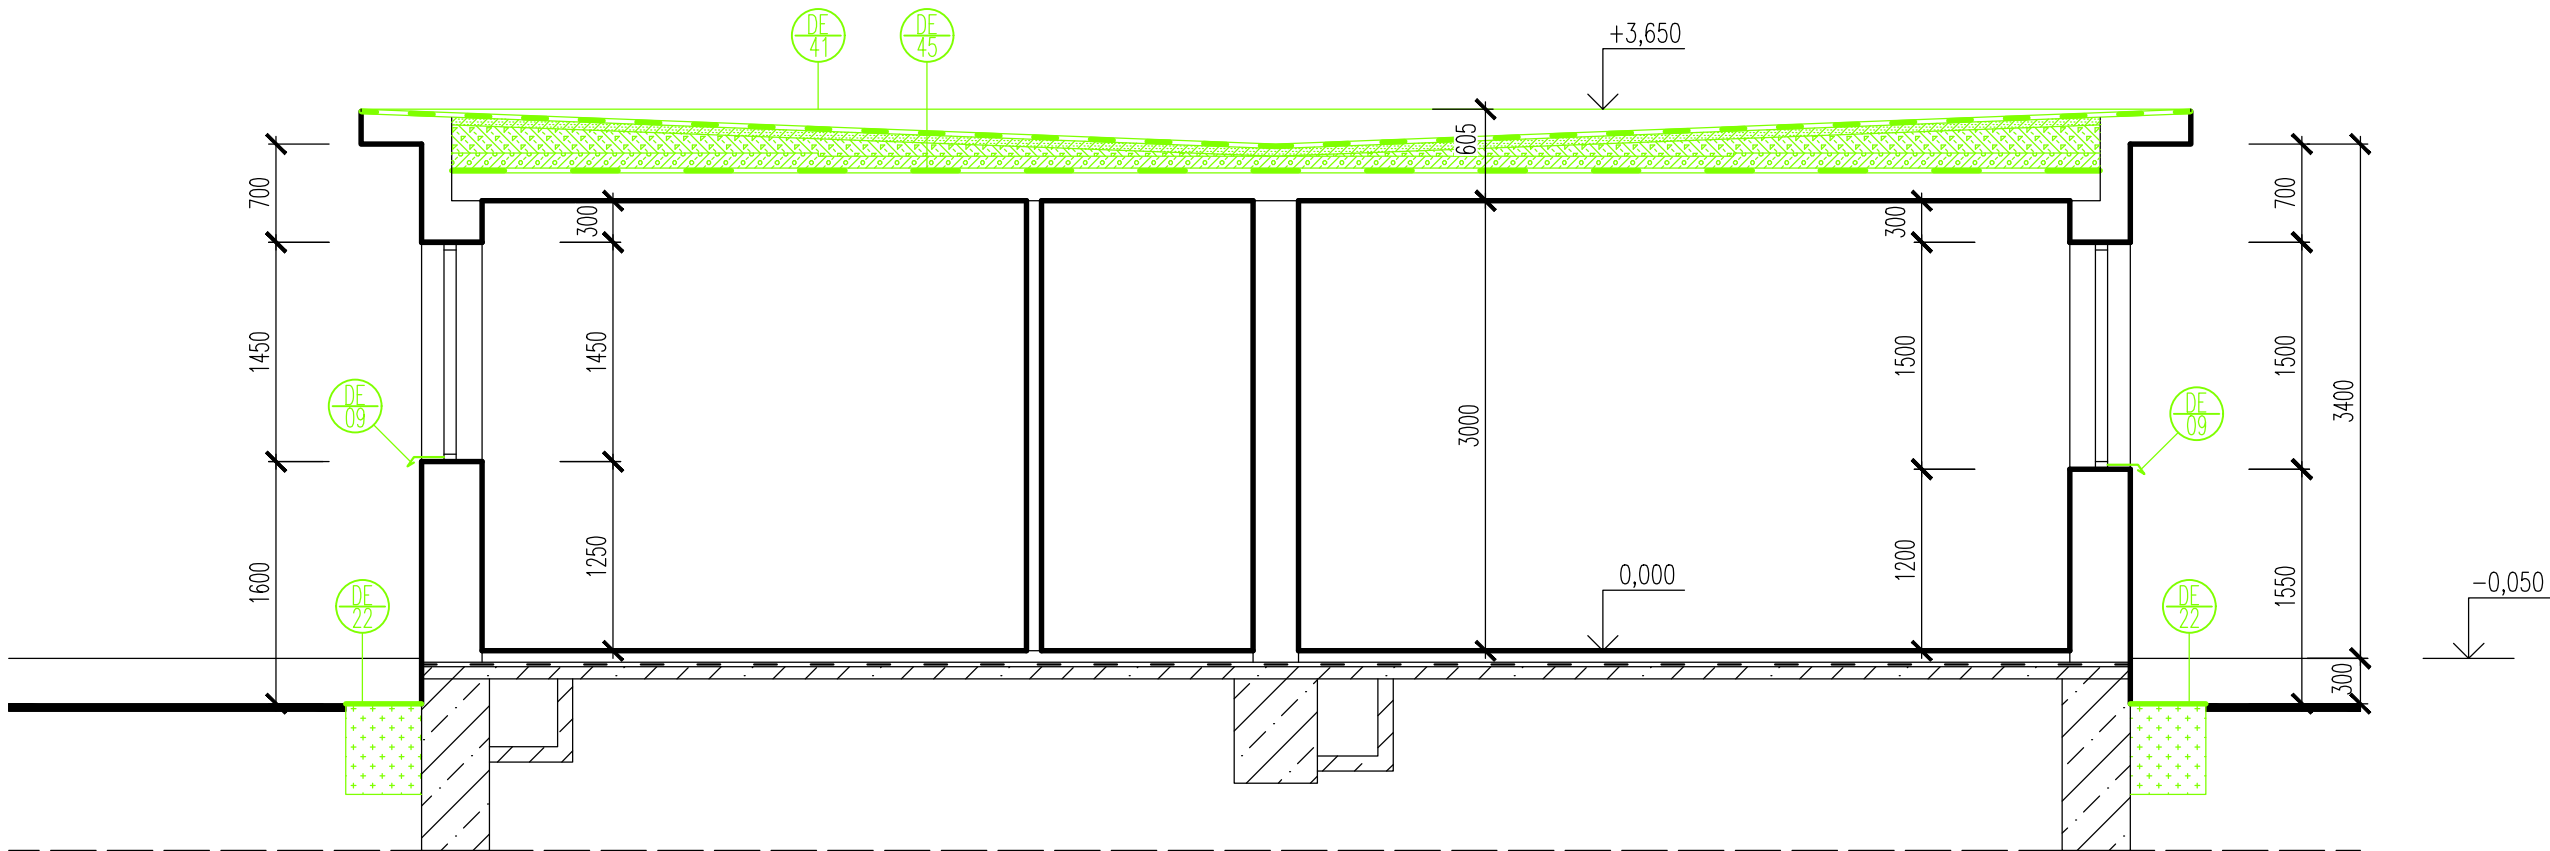

LEGENDA DEMONTÁŽÍ A BOURÁNÍ

- DEMONTÁŽ STÁVAJÍCÍHO OPLECHOVÁNÍ OKENNÍCH PARAPETŮ, 1NP–88ks–115bm, 2NP–57ks–74,3bm
- VYBOURÁNÍ STÁVAJÍCÍHO BETONOVÉHO OKAPOVÉHO CHODNÍKU š. cca 0,5m VČETNĚ PODKLADNÍCH VRSTEV DO hl. 0,6–0,8m, DÉLKA cca 190m
- DEMONTÁŽ STÁVAJÍCÍHO OPLECHOVÁNÍ ATIKY STŘECHY NAD 1NP A 2NP, DÉLKA cca 296m
- DEMONTÁŽ STÁVAJÍCÍHO STŘEŠNÍHO SOUVRSTVÍ NAD 1NP A 2NP, PLOCHA cca 1190 m², SKLADBA DLE DOSTUPNÝCH PODKLADŮ:
 - ASFALTOVÉ PÁSY
 - CEMENTOVÝ POTĚR tl. 20mm
 - ŠKVÁROBETON VE SPÁDU tl. 50–160 mm
 - PĚNOBETON tl. 80–100mm
 - PAROZÁBRANA

LEGENDA



- STÁVAJÍCÍ KONSTRUKCE
- BOURANÉ A DEMONTOVANÉ KONSTRUKCE

POZNÁMKY

POZN.1 ZA ÚČELEM ZPRACOVÁNÍ PROJEKTOVÉ DOKUMENTACE BYL ZAMĚŘEN STÁVAJÍCÍ STAV VNĚJŠÍCH KONSTRUKCÍ OBVODOVÉHO PLÁŠTĚ BUDOVY. VNITŘNÍ DISPOZICE OBJEKTU VČ. ÚČELU JEDNOTLIVÝCH MÍSTNOSTÍ BYLA PŘEVZATA Z PODKLADŮ PŘEDANÝCH INVESTOREM V RÁMCI ZPRACOVÁNÍ PROJEKTOVÉ DOKUMENTACE.

0,000 = 294,500 m.n.m. = 1 NP

INFORMACE NA TOMTO VÝKRESE JSOU CHRÁNĚNY AUTORSKÝM ZÁKONEM A JEJICH DALŠÍ POUŽITÍ, ZMĚNY ČI ÚPRAVY JSOU BEZ PŘEDCHOZÍHO VYROVNÁNÍ AUTORSKÝCH PRÁV TRESTNÉ.

Vypracoval Ing. Ivana SUROVCOVÁ	Akce Zlepšení tepelně-technických vlastností obvodových konstrukcí objektu MŠ Seifertova	Investor Město Valašské Meziříčí Náměstí 7, 757 01 Valašské Meziříčí 			
Přezkoumal Ing. Radomír TYML					
Schválil Ing. Petr KOSÍK					
 Kouty 1413, 757 01 Valašské Meziříčí IČ: 05752671, DIČ: CZ05752671 info@tykoa.cz tel. 737 865 855, 777 989 929	Druh dokumentace D.1.2 STAVEBNĚ-KONSTRUKČNÍ ŘEŠENÍ	Status dokumentace DOKUMENTACE PRO PROVÁDĚNÍ STAVBY			
	Název dokumentu ŘEZ B-B' - bourací práce Měřítko 1:50	Číslo zakázky 3217	Číslo dokumentace		
		Kód dokumentace -			
		Index -	Datum vydání 2020-05	Jazyk CS	Č. výkresu D12.07