


MĚSTO VALAŠSKÉ MEZIŘÍČÍ
REVITALIZACE NÁMĚSTÍ VE VALAŠSKÉM MEZIŘÍČÍ

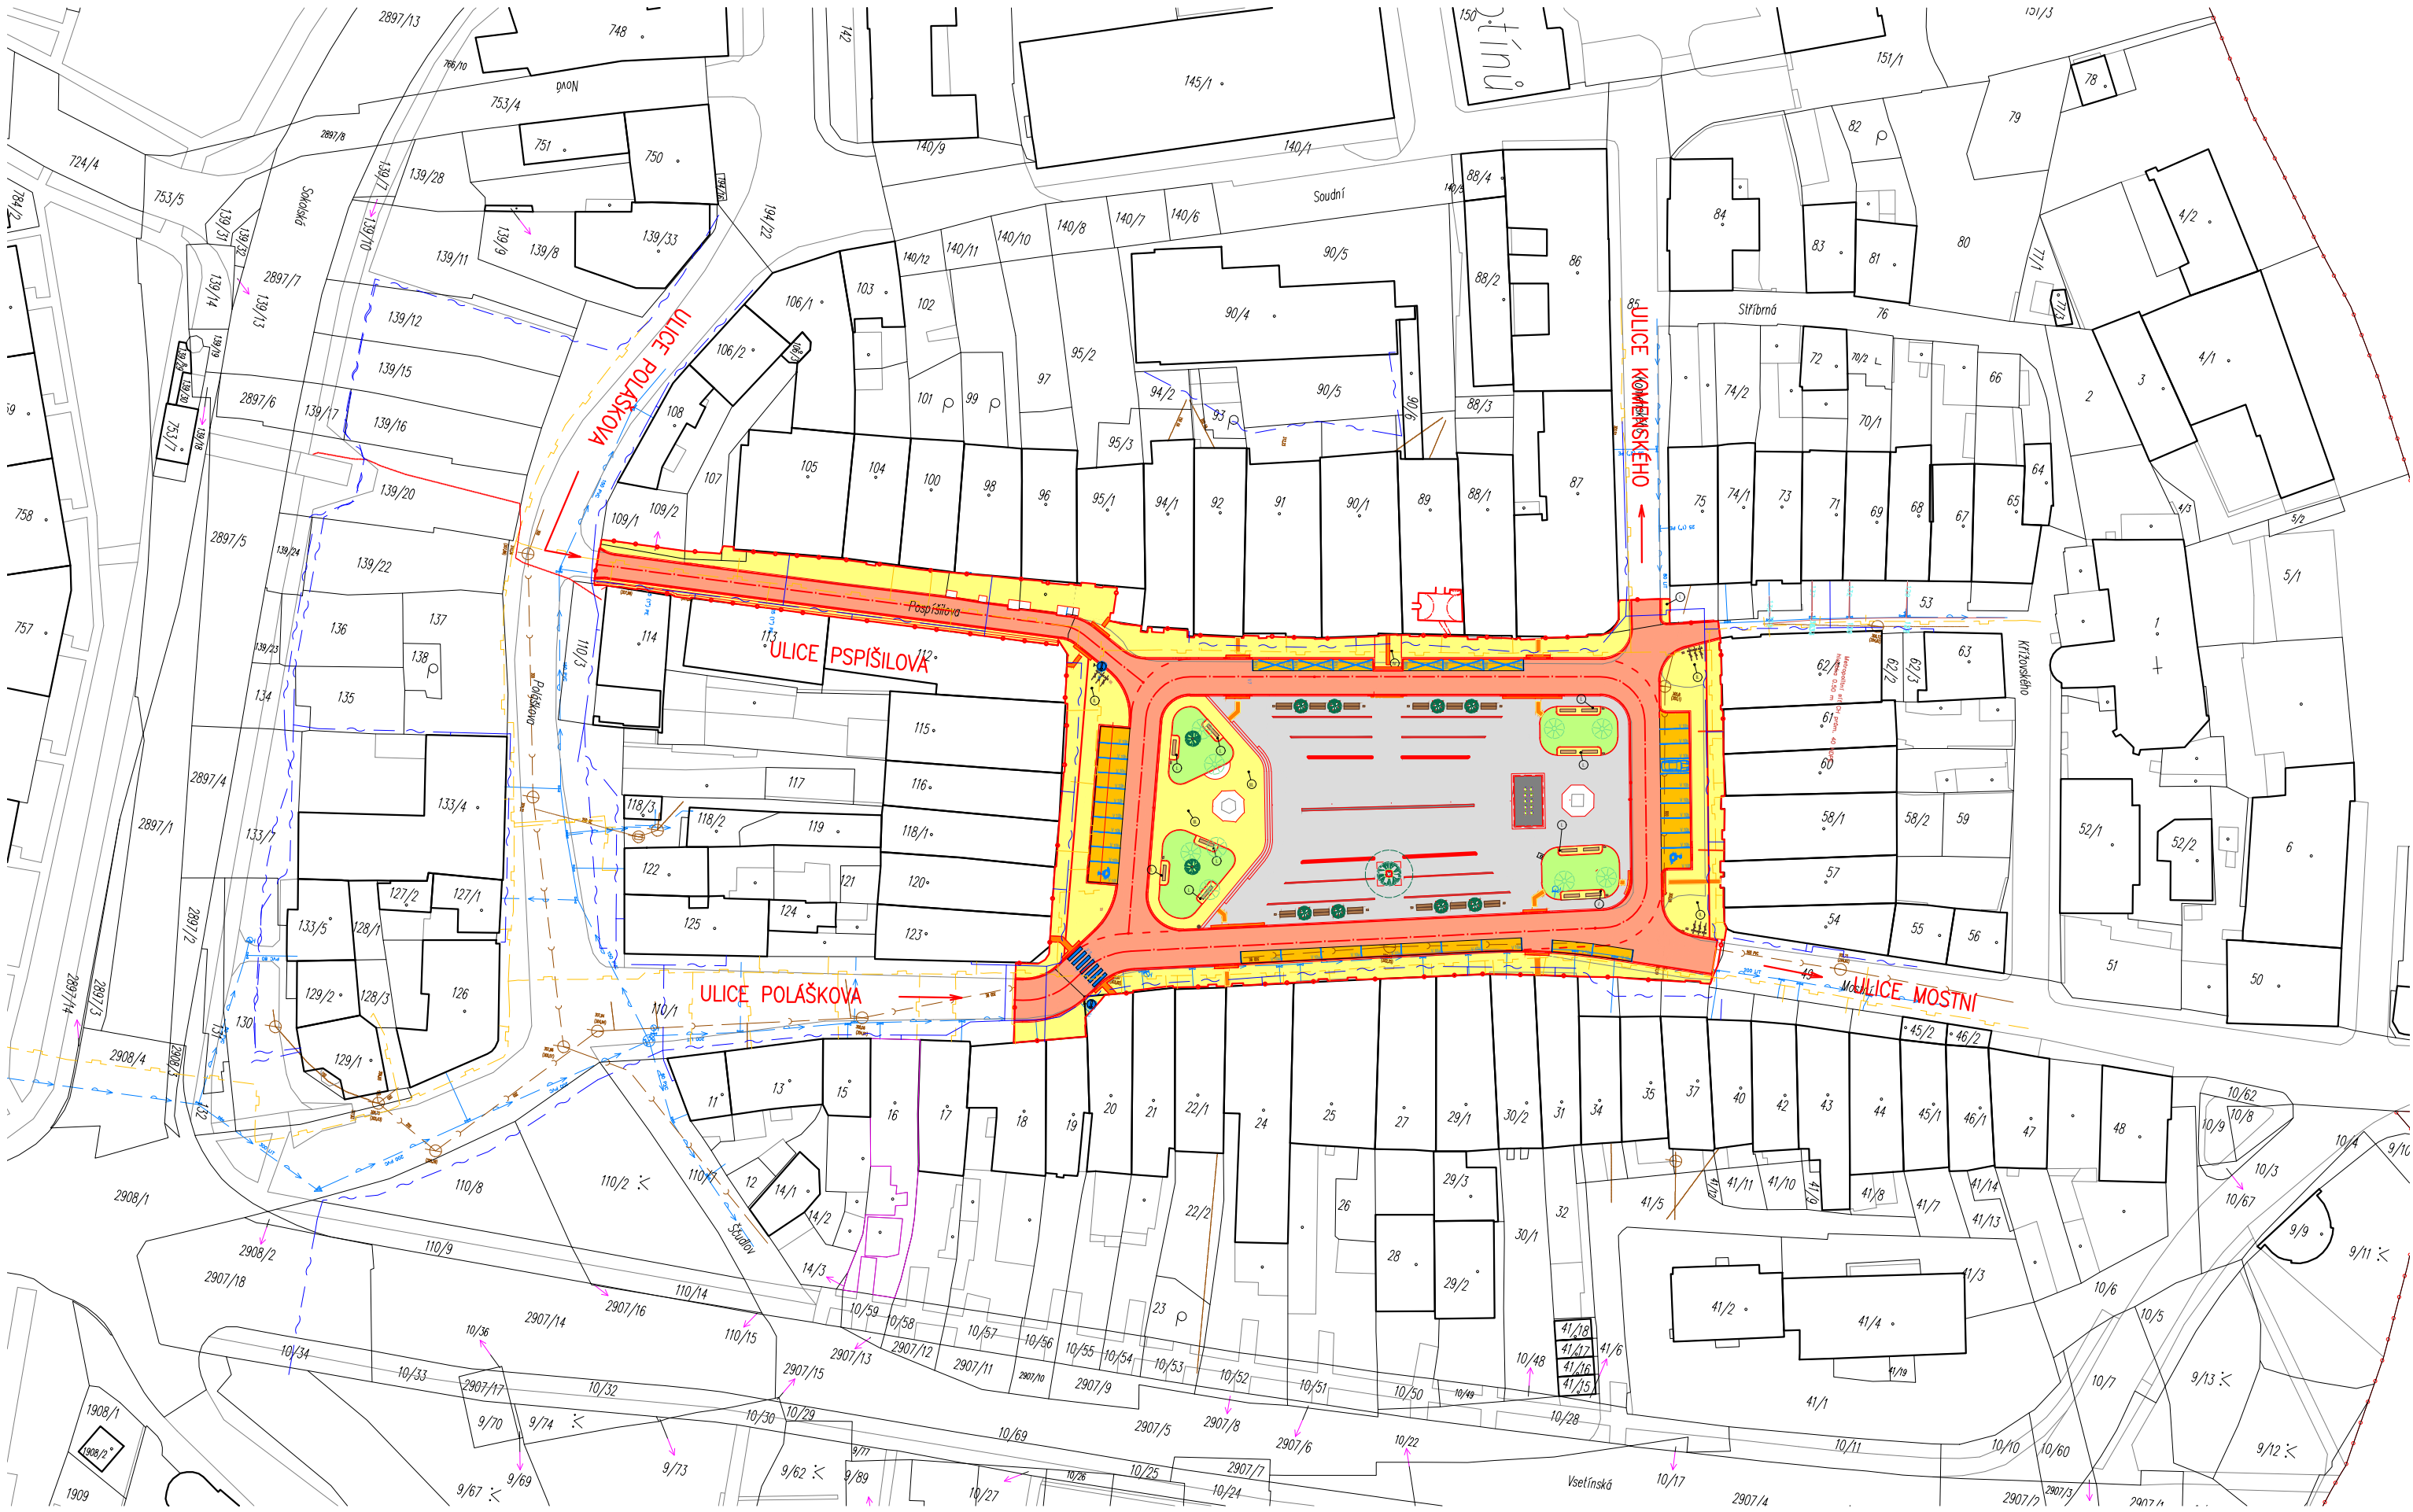

LEGENDA



- HRANICE ŘEŠENÉHO ÚZEMÍ
ZÁJMNOVÉ ÚZEMÍ O CELKOVÉ PLOŠE 7,428 m²
- STÁVAJÍCÍ KOMUNIKACE
OBRUSNÁ VRSTVA TVOŘENÁ DLAŽBOU ZE ŽULOVÝCH KOSTEK
- MÍSTNÍ KOMUNIKACE – DLAŽĚNÁ PLOCHA ZE STÁVAJÍCÍCH ŽULOVÝCH KOSTEK
NOVÝ POVRCH S VYUŽITÍM STÁVAJÍCÍ ŽULOVÉ DLAŽBY, SKLADBA OBLOUKOVÁ JEDNOBAREVNÁ SEDA.
- CHODNÍK, POJIZDNÁ PLOCHA – CENTRÁLNÍ PLOCHA NÁMĚSTÍ
VELKOFORMÁTOVÁ ŽULOVÁ DLAŽBA, VÍCE ROZMĚRŮ, NEPRAVIDELNÉ SKLADANA.
- I. CHODNÍK, PROSTOR OKOLO LAVÍCEK
ŽULOVÁ MOZAIKA STÍPANÁ 50*50*50 mm. ŽULOVÉ KOSTKY MAJÍ STŘEDNÍ ZRNITOST ROVNOMĚRNÉ VELKÝCH ZRN. SHLUKY ČERVENÝCH ČÁSTÍ TVOŘÍ NEPÁTRNÉ MAPY MATERIÁLU, KTERÉ VYTVÁŘÍ SAMOSTATNOU STRUKTURU, SKLADBA OBLOUKOVÁ.
- II. CHODNÍK, PROSTOR PRO UMÍSTĚNÍ "ZAHRADEK"
ŽULOVÁ MOZAIKA STÍPANÁ 50*50*50 mm. ŽULOVÉ KOSTKY MAJÍ STŘEDNÍ ZRNITOST ROVNOMĚRNÉ VELKÝCH ZRN. SHLUKY ČERVENÝCH ČÁSTÍ TVOŘÍ NEPÁTRNÉ MAPY MATERIÁLU, KTERÉ VYTVÁŘÍ SAMOSTATNOU STRUKTURU, SKLADBA DO ŘÁDKU.
- III. CHODNÍK, VÝŠKOVÝ STUPEŇ
ŽULOVÁ MOZAIKA STÍPANÁ 50*50*50 mm. JEMNOZRNÁ ŽULA, ROVNOMĚRNÉ VELIKOSTI ZRN, BARVA ŠEDÁ JEDNOLITÁ KONZISTENTNÍ, SKLADBA OBLOUKOVÁ.
- IV. CHODNÍK, PLOCHA PŘED RADNÍČÍ
ŽULOVÁ MOZAIKA STÍPANÁ 50*50*50 mm. JEMNOZRNÁ ŽULA, ROVNOMĚRNÉ VELIKOSTI ZRN, BARVA ŠEDÁ JEDNOLITÁ KONZISTENTNÍ, SKLADBA OBLOUKOVÁ.
- VODNÍ PRVEK – FONTÁNA
PLOCHA PRO UMÍSTĚNÍ VODNÍHO PRVKU S 10 DYNAMICKÝMI PROSVĚTLENÍMI VODNÍMI TRYSKAMI.
- MÍSTNÍ KOMUNIKACE – KOLMĚ A PODÉLNÉ PARKOVACÍ STÁNÍ
ŽULOVÁ MOZAIKA STÍPANÁ 120*120*120 mm. JEMNOZRNÁ ŽULA, ROVNOMĚRNÉ VELIKOSTI ZRN, BARVA JEDNOBAREVNÁ ODSTÍNŮ SVĚTLÉ HNĚDÁ
SKLADBA DLAŽBY OHROPOŘIČNÁ ODELENA OD KOMUNIKACE VODOROVNÝM DVOURÁDEKEM ULOŽENÝM DO BETONOVÉHO LŮŽE.
- HMATOVÉ ÚPRAVY
VAROVNÝ A SIGNÁLNÍ PÁS V MÍSTECH BEZBARIEROVÝCH PŘECHODŮ A MÍST PRO PŘECHÁZENÍ PŘES KOMUNIKACI DLAŽBA BÍLÁ
- VEGETAČNÍ ÚPRAVY
OHUMISOVÁNÍ A ZATRAVNĚNÍ
- STÁVAJÍCÍ STROM
POZICE STROMŮ STÁVAJÍCÍ ZELEŇ
- NOVÁ VÝSADBA STROMŮ
NOVÉ OSÁZOVANÉ STROMY S MALOU KVĚTOUCÍ KORUNOU
- VÁNOČNÍ STROM
PLÁNOVANÁ PŘÍPRAVA POZICE PRO UMÍSTĚNÍ VÁNOČNÍHO STROMU. OSÁZENÍ ŽB MONOLITICKÉ DVOUSTUPŇOVÉ PATKY.

LEGENDA MOBILIÁŘ


- PARKOVÁ LAVIČKA OBOUSTRANNÁ
PARKOVÁ LAVIČKA DELKY 1,8 M S DŘEVĚNÝM SEDÁKEM 12 KS
- PARKOVÁ LAVIČKA JEDNOSTRANNÁ
PARKOVÁ LAVIČKA DELKY 1,8 M S DŘEVĚNÝM SEDÁKEM 13 KS
- ODPADKOVÉ KOŠE
ODPADKOVÉ KOŠE S OBSAHEM 45L Z TROPICKÉHO DŘEVA S OCELOVOU STRÍŠKOU 18 KS
- STOJANY NA KOLA
STOJAN NA JÍZDNÍ KOLA OCELOVÝ 9 KS
- OCHRANA KÖRENOVÉHO SYSTÉMU STROMU
OCHRANNÁ MRŽ KÖRENOVÉHO SYSTÉMU 120x120 cm 8 KS
- OCHRANA KÖRENOVÉHO SYSTÉMU VÁNOČNÍHO STROMU
PÖLKRUHOVÁ OCHRANNÁ MRŽ KÖRENOVÉHO SYSTÉMU D 250 cm 1 KS
- PITKO
OSÁZENÍ VEŘEJNÉHO PITKA NAPOJENÉHO NA VODOVODNÍ ŘÁD 1 KS

LEGENDA DOPRAVNÍHO ZNAČENÍ

- VODOROVNÉ DOPRAVNÍ ZNAČENÍ
V 7 – PŘECHOD PRO CHODCE
- VODOROVNÉ DOPRAVNÍ ZNAČENÍ
V 10a – STÁNÍ PODELNÉ
- VODOROVNÉ DOPRAVNÍ ZNAČENÍ
V 10b – STÁNÍ KÖLMĚ
- VODOROVNÉ DOPRAVNÍ ZNAČENÍ
V 10c – VÝHRAZENÉ PARKOVISTĚ
- VODOROVNÉ DOPRAVNÍ ZNAČENÍ
V 10f – VÝHRAZENÉ PARKOVISTĚ PRO VOZIDLO PŘEPRAVUJÍCÍ OSOBU TĚŽCE POSTIŽENOU NEBO OSOBU TĚŽCE POHYBOVĚ POSTIŽENOU
- SVISLÉ DOPRAVNÍ ZNAČENÍ
C 3a – PŘÍKAZANÝ SMĚR JÍZDY VPRAVO(VLEVO)
- SVISLÉ DOPRAVNÍ ZNAČENÍ
IP 6 – PŘECHOD PRO CHODCE
- SVISLÉ DOPRAVNÍ ZNAČENÍ
IP13c – PARKOVISTĚ S PARKOVACÍM AUTOMATEM
- SVISLÉ DOPRAVNÍ ZNAČENÍ
IP13c – VÝHRAZENÉ PARKOVISTĚ BEZBARIEROVÉ STÁNÍ

POLOHOPIS A VÝKOPIS ZAKRESLENÝCH SÍTÍ JE POUŽÍTE INFORMATIVNĚ. PŘED ZAHÁJENÍM STAVEBNÍCH PRACÍ NUTNO NECHAT SÍŤ VYTÝČIT ODOBŘENÉ ZPŮSOBLOU OSOBU. INFORMACE NA TOMTO VÝKRESU JSOU CHRÁNĚNÝ AUTORSKÝM ZÁKONEM A JEJICH DALŠÍ POUŽITÍ, ZMĚNY ČI ÚPRAVY JSOU BEZ PŘEDCHOZÍHO VYROVNÁNÍ AUTORSKÝCH PRÁV TRESTNÉ.			
Vypracoval Ivan TOMEK	Akce REVITALIZACE NÁMĚSTÍ VE VALAŠSKÉM MEZIŘÍČÍ KATASTRÁLNÍ ÚZEMÍ VALAŠSKÉ MEZIŘÍČÍ - MĚSTO	Investor Město Valašské Meziříčí Náměstí 7, 757 01 Valašské Meziříčí 	
Prozkoumal Ing.arch. KOSÍKOVÁ Martina	Druh dokumentace B.8.2. VÝKRESY ZOV Název dokumentu SITUAČNÍ VÝKRES ZOV Měřítko 1:1000	Status dokumentace DPS	
Schválil Ivan TOMEK		Číslo zakázky 3016 Kód dokumentace 2016-3016	Číslo dokumentace
 Herny 914 757 01 Valašské Meziříčí IČO:64088545 360dc@360dc.cz, www.360dc.cz		Index -	Datum vydání 2020-11 Číslo výkresu B.8.2 b

MĚSTO VALAŠSKÉ MEZIŘÍČÍ
REVITALIZACE NÁMĚSTÍ VE VALAŠSKÉM MEZIŘÍČÍ

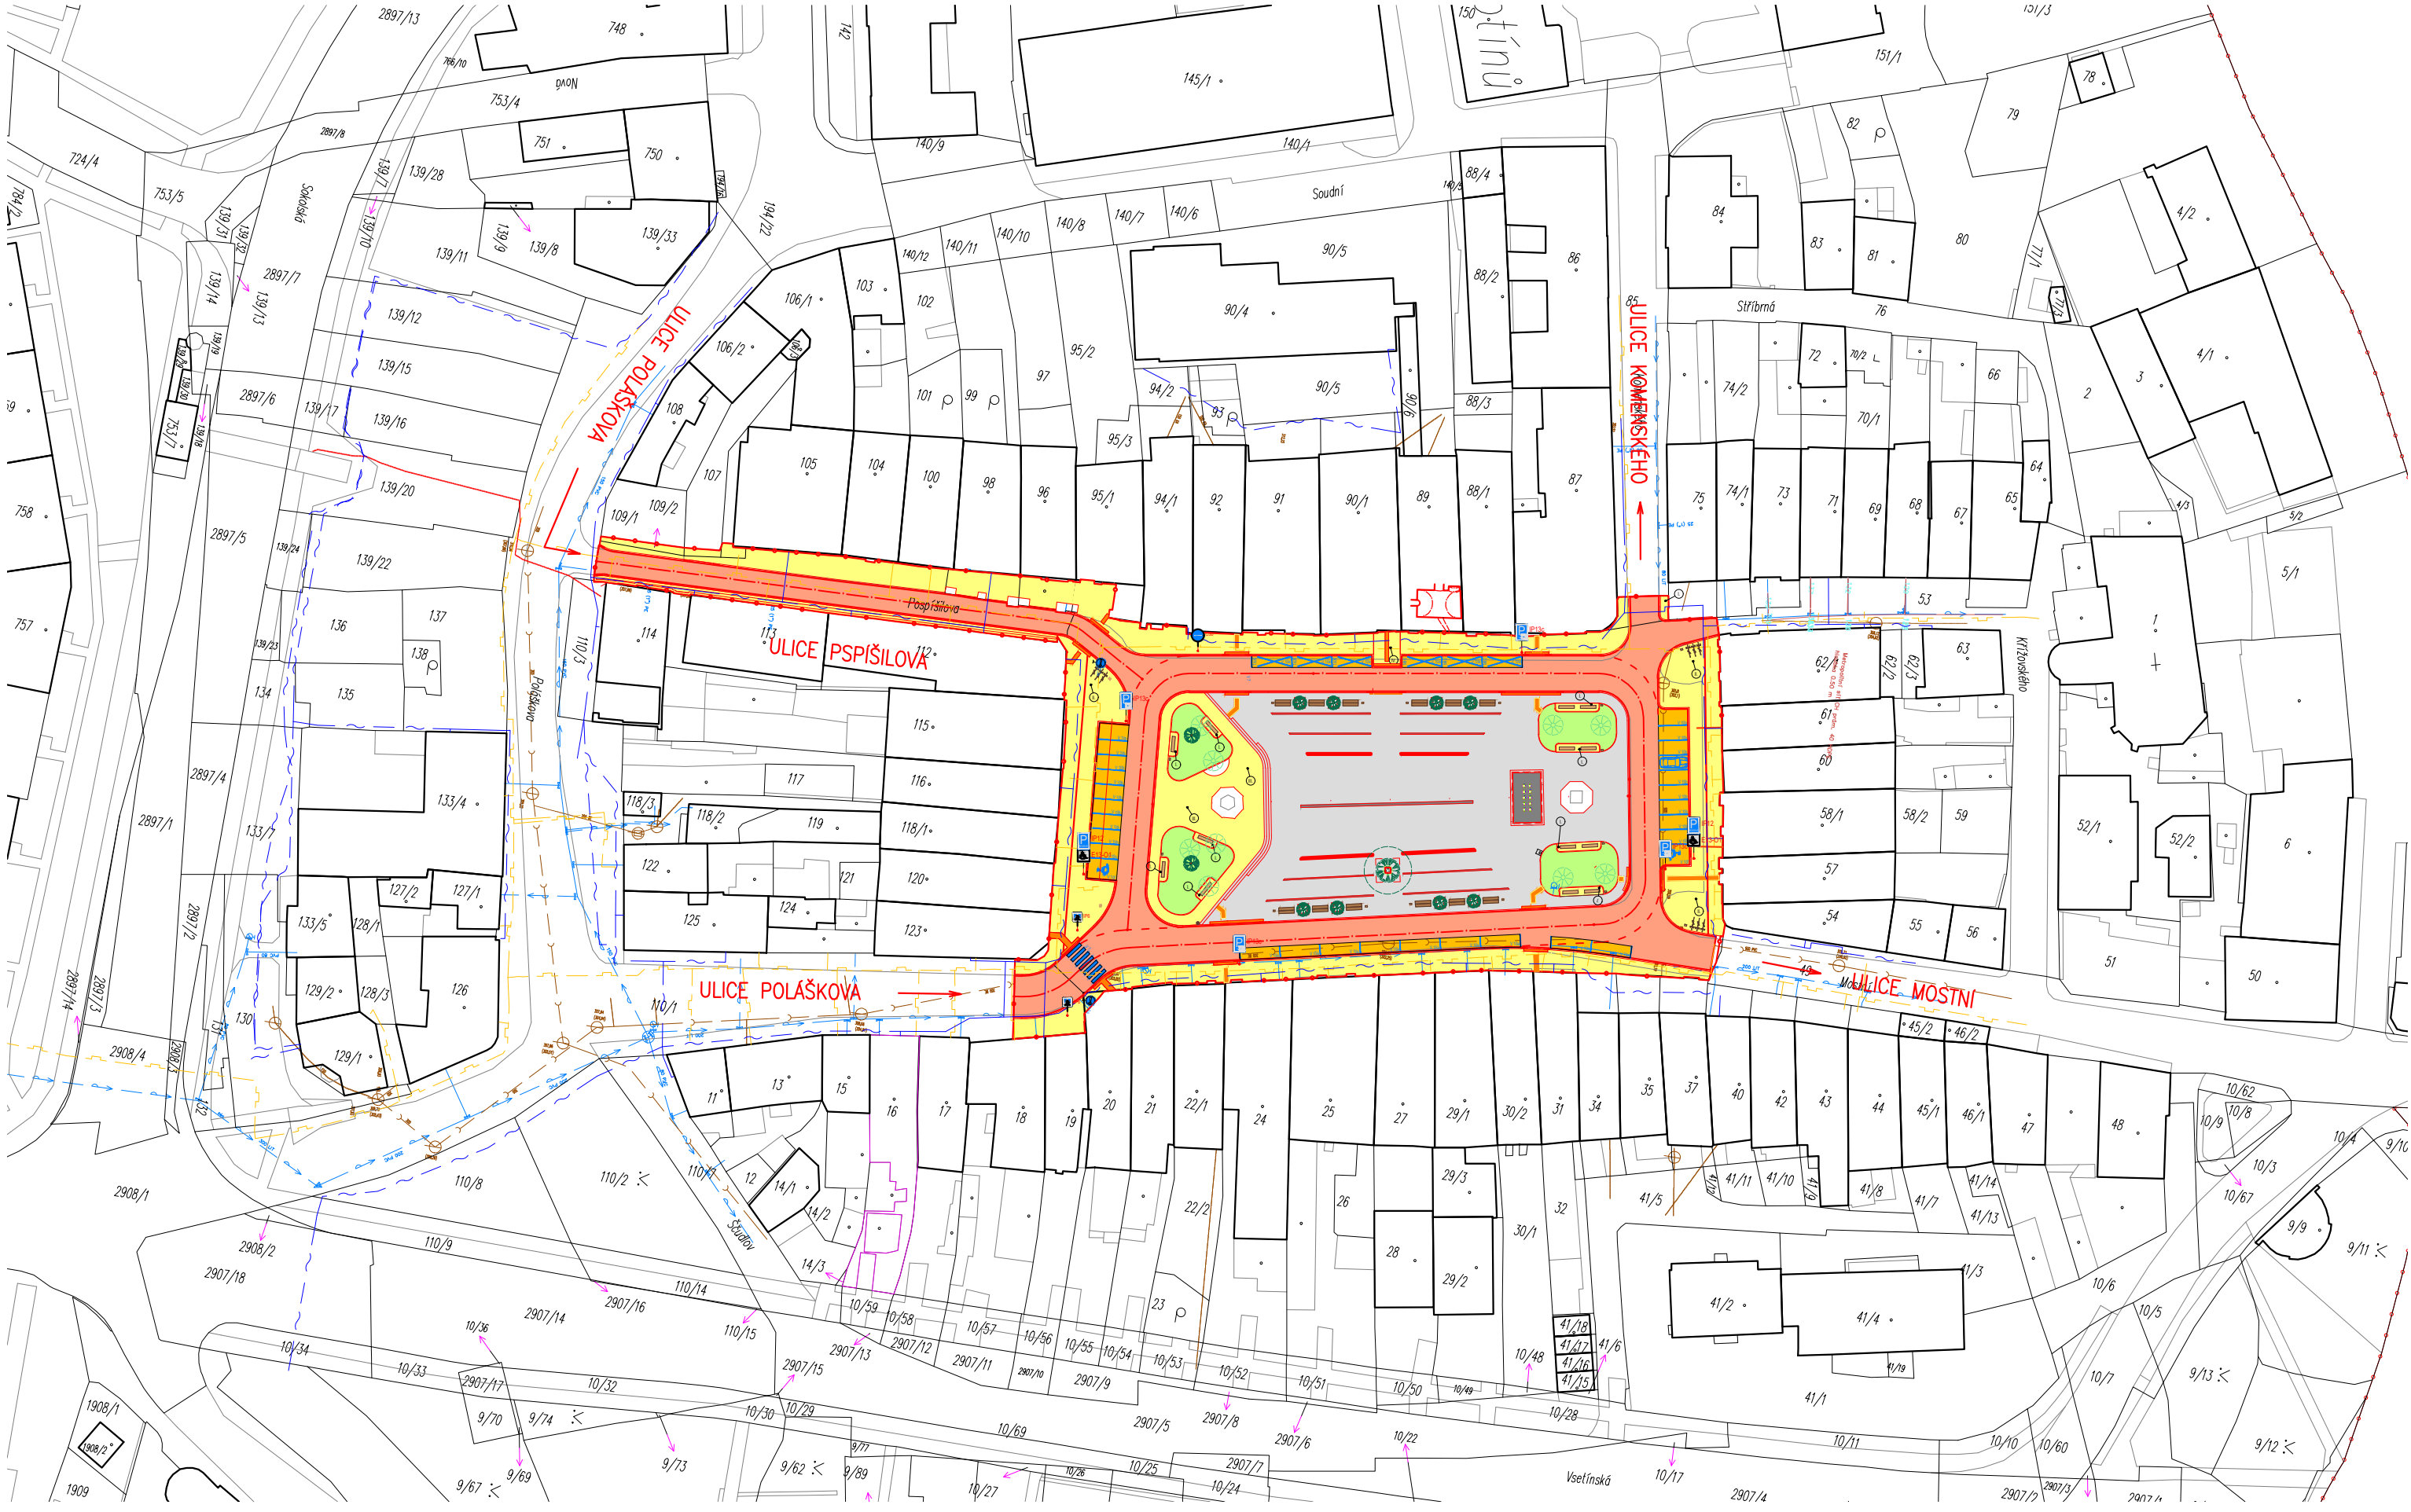

LEGENDA



- HRANICE ŘEŠENÉHO ÚZEMÍ
ZÁJMNOVÉ ÚZEMÍ O CELKOVÉ PLOŠE 7,428 m²
- STÁVAJÍCÍ KOMUNIKACE
OBRUSNÁ VRSTVA TVOŘENÁ DLAŽBOU ZE ŽULOVÝCH KOSTEK
- MÍSTNÍ KOMUNIKACE – DLAŽĚNÁ PLOCHA ZE STÁVAJÍCÍCH ŽULOVÝCH KOSTEK
NOVÝ POVRCH S VYUŽITÍM STÁVAJÍCÍ ŽULOVÉ DLAŽBY, SKLADBA OBLOUKOVÁ JEDNOBAREVNÁ SEDA.
- CHODNÍK, POJIZDNÁ PLOCHA – CENTRÁLNÍ PLOCHA NÁMĚSTÍ
VELKOFORMÁTOVÁ ŽULOVÁ DLAŽBA, VÍCE ROZMĚRŮ, NEPRAVIDELNÉ SKLADANA.
- I. CHODNÍK, PROSTOR OKOLO LAVÍCEK
ŽULOVÁ MOZAIKA STÍPANÁ 50*50*50 mm. ŽULOVÉ KOSTKY MAJÍ STŘEDNÍ ZRNITOST ROVNOMĚRNÉ VELKÝCH ZRN. SHLUKY ČERVENÝCH ČÁSTÍ TVOŘÍ NEPÁTRNÉ MAPY MATERIÁLU, KTERÉ VYTVÁŘÍ SAMOSTATNOU STRUKTURU, SKLADBA OBLOUKOVÁ.
- II. CHODNÍK, PROSTOR PRO UMÍSTĚNÍ "ZAHRADEK"
ŽULOVÁ MOZAIKA STÍPANÁ 50*50*50 mm. ŽULOVÉ KOSTKY MAJÍ STŘEDNÍ ZRNITOST ROVNOMĚRNÉ VELKÝCH ZRN. SHLUKY ČERVENÝCH ČÁSTÍ TVOŘÍ NEPÁTRNÉ MAPY MATERIÁLU, KTERÉ VYTVÁŘÍ SAMOSTATNOU STRUKTURU, SKLADBA DO ŘÁDKU.
- III. CHODNÍK, VÝŠKOVÝ STUPEŇ
ŽULOVÁ MOZAIKA STÍPANÁ 50*50*50 mm. JEMNOZRNÁ ŽULA, ROVNOMĚRNÉ VELIKOSTI ZRN, BARVA ŠEDÁ JEDNOLITÁ KONZISTENTNÍ, SKLADBA OBLOUKOVÁ.
- IV. CHODNÍK, PLOCHA PŘED RADNÍČÍ
ŽULOVÁ MOZAIKA STÍPANÁ 50*50*50 mm. JEMNOZRNÁ ŽULA, ROVNOMĚRNÉ VELIKOSTI ZRN, BARVA ŠEDÁ JEDNOLITÁ KONZISTENTNÍ, SKLADBA OBLOUKOVÁ.
- VODNÍ PRVEK – FONTÁNA
PLOCHA PRO UMÍSTĚNÍ VODNÍHO PRVKU S 10 DYNAMICKÝMI PROSVĚTLENÍMI VODNÍMI TRYSKAMI.
- MÍSTNÍ KOMUNIKACE – KOLMĚ A PODÉLNÉ PARKOVACÍ STÁNÍ
ŽULOVÁ MOZAIKA STÍPANÁ 120*120*120 mm. JEMNOZRNÁ ŽULA, ROVNOMĚRNÉ VELIKOSTI ZRN, BARVA JEDNOBAREVNÁ ODSTÍNŮ SVĚTLÉ HNĚDÁ
SKLADBA DLAŽBY OHROPOŘIČNÁ ODELENA OD KOMUNIKACE VODOROVNÝM DVOURÁDEKEM ULOŽENÝM DO BETONOVÉHO LŮŽE.
- HMATOVÉ ÚPRAVY
VAROVNÝ A SIGNÁLNÍ PÁS V MÍSTECH BEZBARIEROVÝCH PŘECHODŮ A MÍST PRO PŘECHÁZENÍ PŘES KOMUNIKACI DLAŽBA BÍLÁ
- VEGETAČNÍ ÚPRAVY
OHUMISOVÁNÍ A ZATRAVNĚNÍ
- STÁVAJÍCÍ STROM
POZICE STROMŮ STÁVAJÍCÍ ZELEŇ
- NOVÁ VÝSADBA STROMŮ
NOVÉ OSÁZOVANÉ STROMY S MALOU KVĚTOUCÍ KORUNOU
- VÁNOČNÍ STROM
PLÁNOVANÁ PŘÍPRAVA POZICE PRO UMÍSTĚNÍ VÁNOČNÍHO STROMU. OSÁZENÍ ŽB MONOLITICKÉ DVOUSTUPŇOVÉ PATKY.

LEGENDA MOBILIÁŘ

- PARKOVÁ LAVIČKA OBOUSTRANNÁ
PARKOVÁ LAVIČKA DELKY 1,8 M S DŘEVĚNÝM SEDÁKEM 12 KS
- PARKOVÁ LAVIČKA JEDNOSTRANNÁ
PARKOVÁ LAVIČKA DELKY 1,8 M S DŘEVĚNÝM SEDÁKEM 13 KS
- ODPADKOVÉ KOŠE
ODPADKOVÉ KOŠE S OBSAHEM 45L Z TROPICKÉHO DŘEVA S OCELOVOU STRÍŠKOU 18 KS
- STOJANY NA KOLA
STOJAN NA JÍZDNÍ KOLA OCELOVÝ 9 KS
- OCHRANA KÖRENOVÉHO SYSTÉMU STROMU
OCHRANNÁ MRŽ KÖRENOVÉHO SYSTÉMU 120x120 cm 8 KS
- OCHRANA KÖRENOVÉHO SYSTÉMU VÁNOČNÍHO STROMU
PÖLKRUHOVÁ OCHRANNÁ MRŽ KÖRENOVÉHO SYSTÉMU D 250 cm 1 KS
- PITKO
OSÁZENÍ VEŘEJNÉHO PITKA NAPOJENÉHO NA VODOVODNÍ ŘÁD 1 KS

LEGENDA DOPRAVNÍHO ZNAČENÍ

- VODOROVNÉ DOPRAVNÍ ZNAČENÍ
V 7 – PŘECHOD PRO CHODCE
- VODOROVNÉ DOPRAVNÍ ZNAČENÍ
V 10a – STÁNÍ PODELNÉ
- VODOROVNÉ DOPRAVNÍ ZNAČENÍ
V 10b – STÁNÍ KÖLMĚ
- VODOROVNÉ DOPRAVNÍ ZNAČENÍ
V 10c – VÝHRAZENÉ PARKOVISTĚ
- VODOROVNÉ DOPRAVNÍ ZNAČENÍ
V 10f – VÝHRAZENÉ PARKOVISTĚ PRO VOZIDLO PŘEPRAVUJÍCÍ OSOBU TĚŽCE POSTIŽENOU NEBO OSOBU TĚŽCE POHYBOVĚ POSTIŽENOU
- SVISLÉ DOPRAVNÍ ZNAČENÍ
C 3a – PŘÍKAZANÝ SMĚR JÍZDY VPRAVO(VLEVO)
- SVISLÉ DOPRAVNÍ ZNAČENÍ
IP 6 – PŘECHOD PRO CHODCE
- SVISLÉ DOPRAVNÍ ZNAČENÍ
IP13c – PARKOVISTĚ S PARKOVACÍM AUTOMATEM
- SVISLÉ DOPRAVNÍ ZNAČENÍ
IP13c – VÝHRAZENÉ PARKOVISTĚ BEZBARIEROVÉ STÁNÍ

POLOHOPIS A VÝKOPIS ZAKRESLENÝCH SÍTÍ JE POUŽÍTE INFORMATIVNĚ. PŘED ZAHÁJENÍM STAVEBNÍCH PRACÍ NUTNO NECHAT SÍŤ VYTÝČIT ODOBŘENÉ ZPŮSOBLOU OSOBU. INFORMACE NA TOMTO VÝKRESU JSOU CHRÁNĚNÝ AUTORSKÝM ZÁKONEM A JEJICH DALŠÍ POUŽITÍ, ZMĚNY ČI ÚPRAVY JSOU BEZ PŘEDCHOZÍHO VYROVNÁNÍ AUTORSKÝCH PRÁV TRESTNÉ.					
Vypracoval Ivan TOMEK	Akce REVITALIZACE NÁMĚSTÍ VE VALAŠSKÉM MEZIŘÍČÍ KATASTRÁLNÍ ÚZEMÍ VALAŠSKÉ MEZIŘÍČÍ - MĚSTO	Investor Město Valašské Meziříčí Náměstí 7, 757 01 Valašské Meziříčí			
Prozkoumal Ing.arch. KOSÍKOVÁ Martina					
Schválil Ivan TOMEK					
 Herny 914 757 01 Valašské Meziříčí IČO:64088545 360dc@360dc.cz, www.360dc.cz		Druh dokumentace B.8.2. VÝKRESY ZOV	Status dokumentace DPS		
		Název dokumentu SITUAČNÍ VÝKRES ZOV	Číslo zakázky 3016	Číslo dokumentace	
		Měřítko 1:1000	Kód dokumentace 2016-3016		
			Index -	Datum vydání 2020-11	Číslo výkresu B.8.2 b