



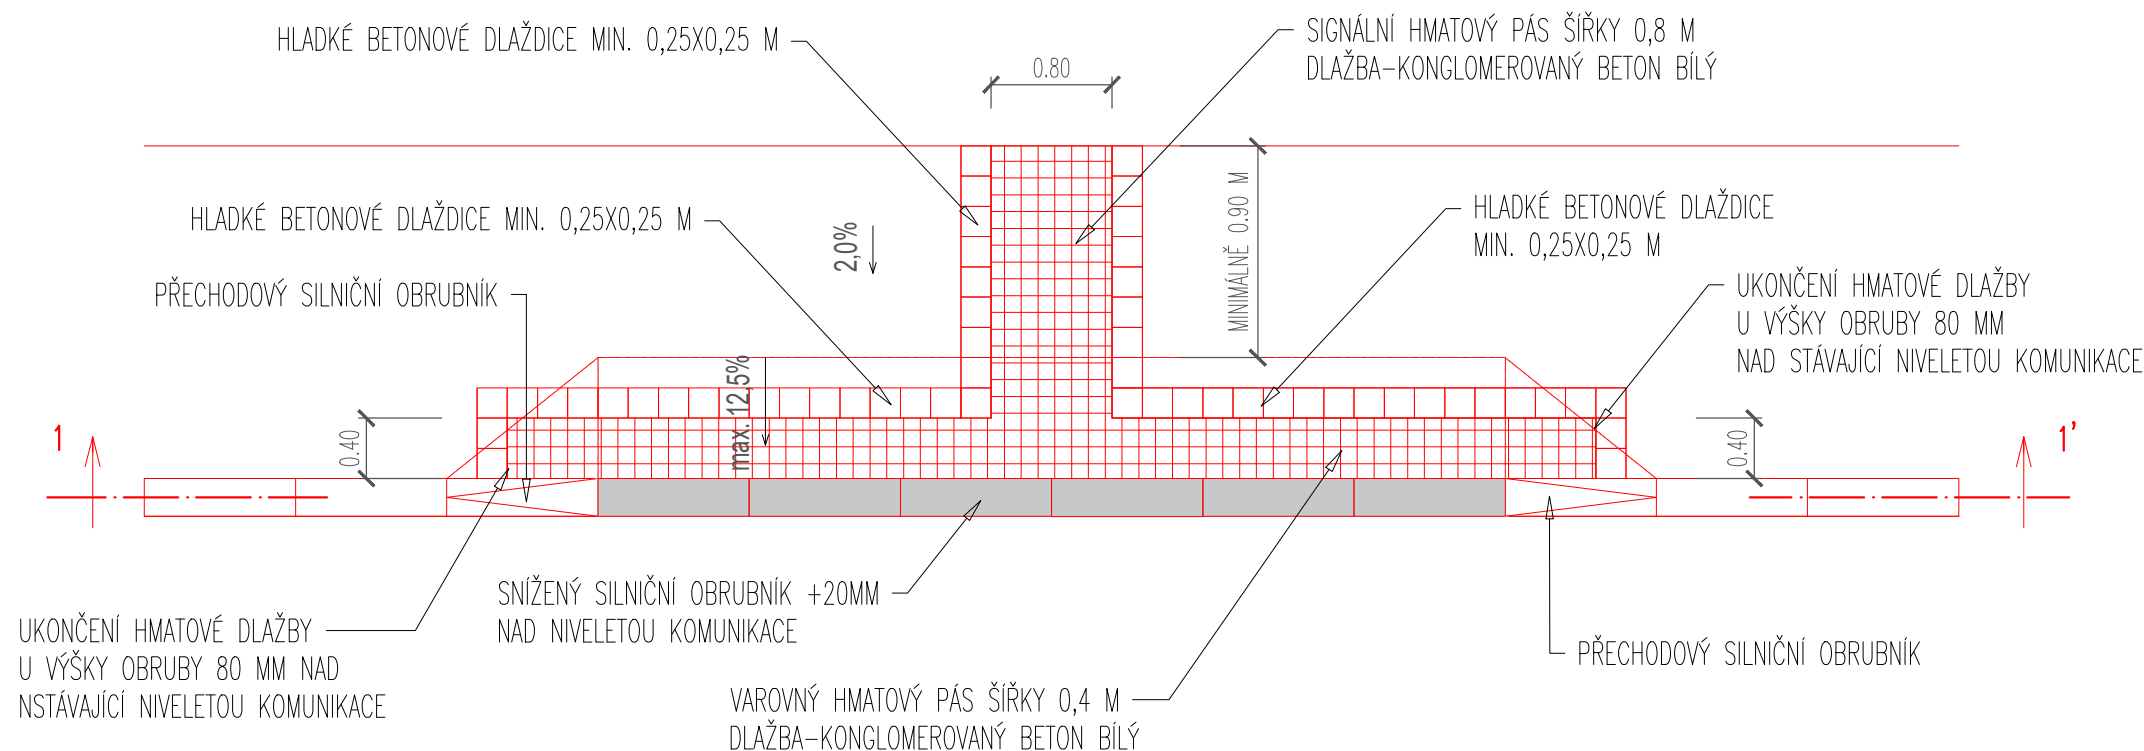

**MĚSTO VALAŠSKÉ MEZIŘÍČÍ**  
**REVITALIZACE NÁMĚSTÍ VE VALAŠSKÉM MEZIŘÍČÍ**  
**SNÍŽENÝ SILNIČNÍ OBRUBNÍK 1:50**

ŘEZ 1 - 1'

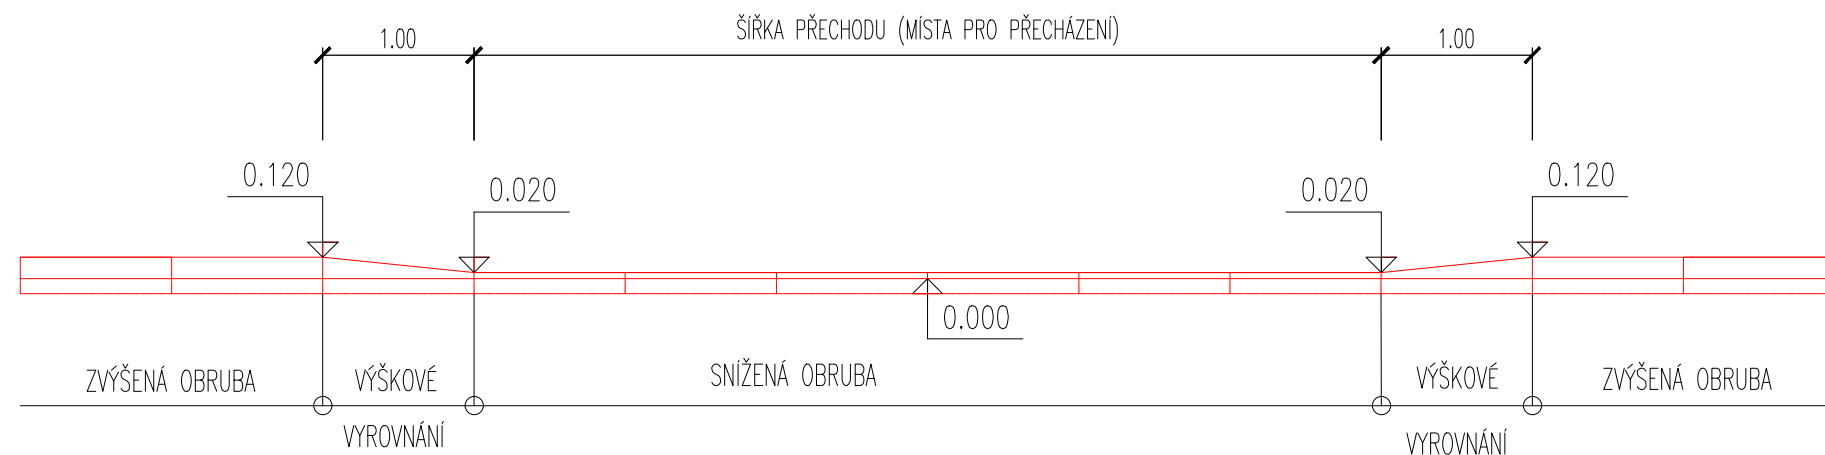

POZNÁMKA

1. HMATOVÁ DLAŽBA JE PŘEVEDENA Z BETONOVÝCH KONGLOMEROVANÝCH DLŽDIC 20X20 CM BARVY BÍLÉ.
2. PŘECHOD MEZI ŽULOVOU DLAŽBOU A HMATOVOU DLAŽBOU JE ODĚLEN DLAŽBOU BETONOVOU HLADKOU 25X25 CM.
3. SNÍŽENÝ NÁJEZDOVÝ OBRUBNÍK JE OSAZEN 20 MM NAD NIVELETOU STÁVAJÍCÍ KOMUNIKACE.
4. HMATOVÁ DLAŽBA JE UKONČENA V MÍSTĚ, KDE JE VÝČKA OBRUBNÍKU 80 MM NAD STÁVAJÍCÍ NIVELETOU KOMUNIKACE.
5. ŠÍŘKA VÁROVNÉHO PÁSU JE 40 CM, ŠÍŘKA SIGNÁLNÍHO PÁSU JE 80 CM.
6. ZVÝŠENÝ KAMENNÝ OBRUBNÍK JE OSAZEN 12 CM NAD NIVELETOU KOMUNIKACE

INFORMACE. NA TOMTO VÝKRESE JSOU CHRÁNĚNÝ AUTORSKÝM ZÁKONEM A JEJICH DALŠÍ POUŽITÍ, ZMĚNY ČI ÚPRAVY JSOU BEZ PŘEDCHOZÍHO VYROVNÁNÍ AUTORSKÝCH PRÁV TRESTNĚ TÍŽENÉ.						
Vypracoval Ivan TOMEK		Akce REVITALIZACE NÁMĚSTÍ VE VALAŠSKÉM MEZIRÍČÍ KATASTRÁLNÍ ÚZEMÍ VALAŠSKÉ MEZIRÍČÍ - MĚSTO		Investor Město Valašské Meziříčí Náměstí 7, 757 01 Valašské Meziříčí 		
Přezkoumal Ing.arch. KOSÍKOVÁ Martina		Druh dokumentace D.1.1.1 KOMUNIKACE A CHODNÍKY SO 100		Status dokumentace DPS		
Schválil Ivan TOMEK				Číslo zakázky 3016		Číslo dokumentace 2016-3016
 Hemy 914 757 01 Valašské Meziříčí IČO:64088545 360dc@360dc.cz, www.360dc.cz		Název dokumentu SNÍŽENÝ SILNIČNÍ OBRUBNÍK Měřítko 1:50		Kód dokumentace 2016-3016		
		Index -		Datum vydání 2020-11		Č. výkresu D.1.1.2.10