

4kusy

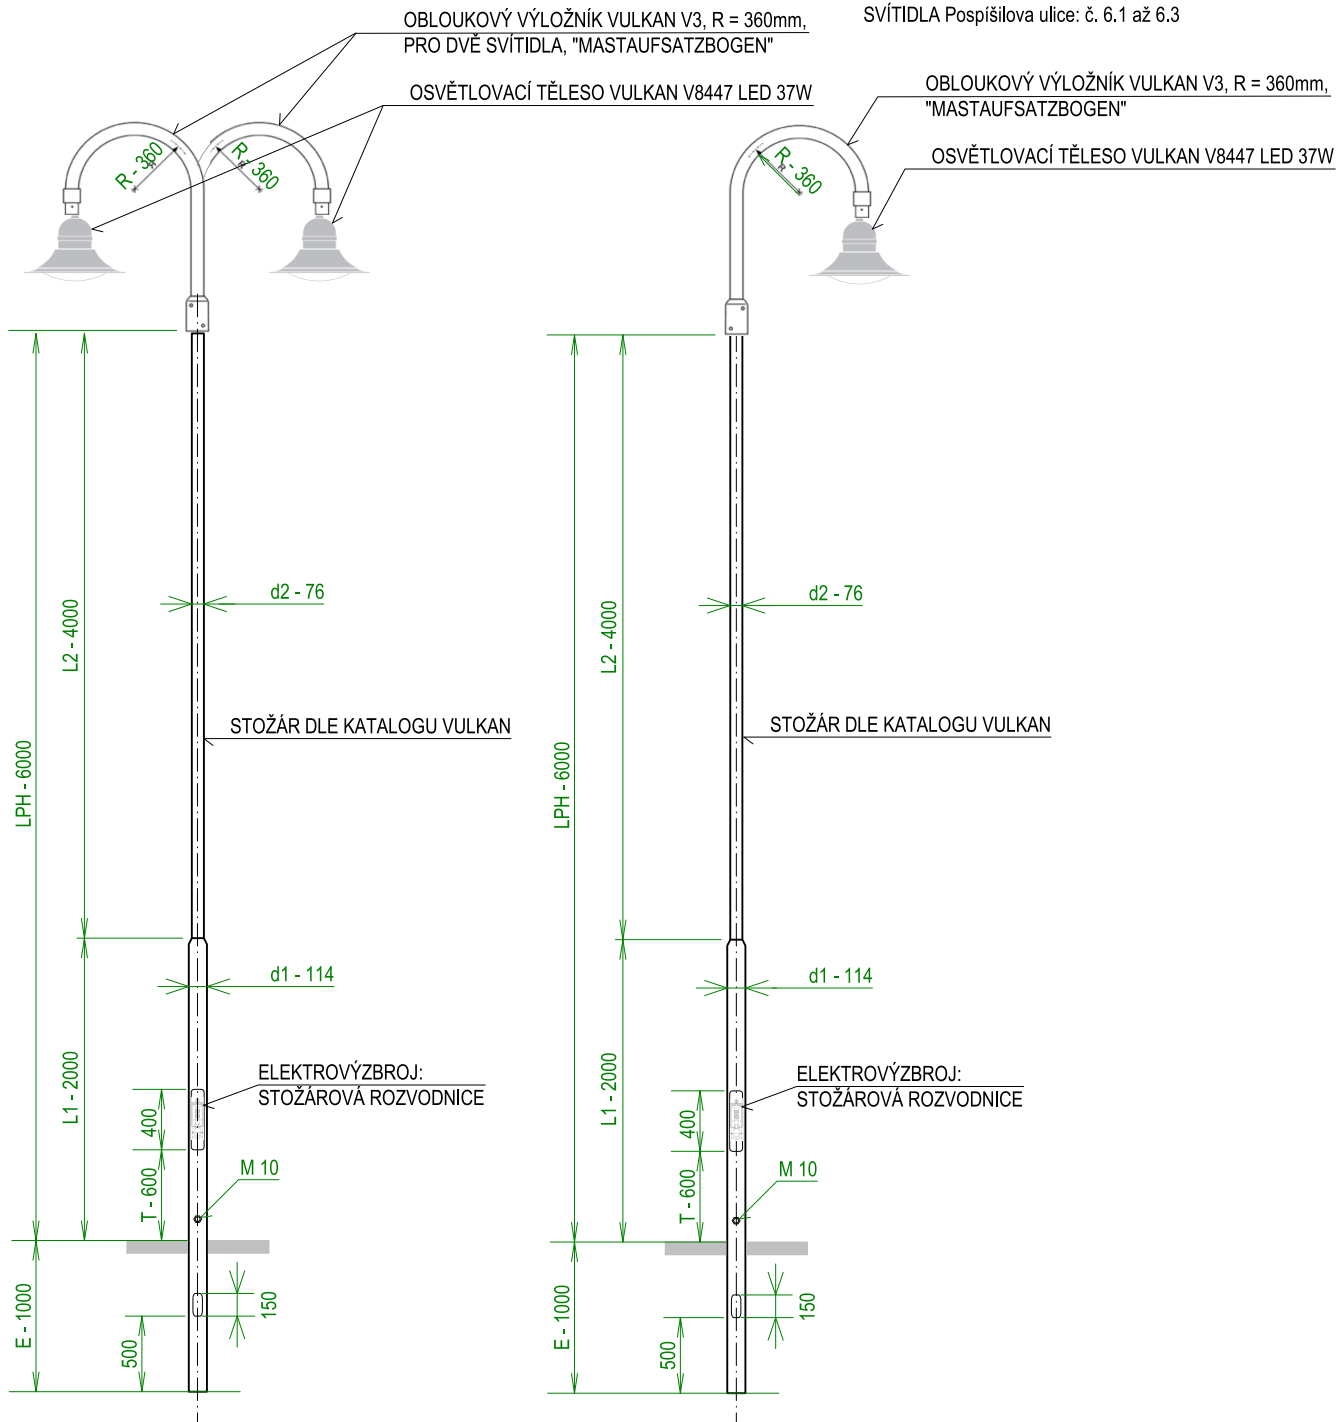
SVÍTIDLA č. 2.3, 2.8, 3.1 a 3.6

17 + 3 kusy



SVÍTIDLA Náměstí:

č. 1.1 až 1.5, 2.1, 2.2, 2.4 až 2.7, 3.2 a 3.5, 3.7, 3.8

SVÍTIDLA Pospíšilova ulice: č. 6.1 až 6.3



INFORMACE NA TOMTO VÝKRESE JSOU CHRÁNĚNY AUTORSKÝM ZÁKONEM A JEJICH DALŠÍ POUŽITÍ, ZMĚNY ČI ÚPRAVY JSOU BEZ PŘEDCHOZÍHO VYROVNÁNÍ AUTORSKÝCH PRÁV TRESTNÉ.

Vypracoval Adam BILL Přezkoumal Petr BILL Schválil Ivan TOMEK	Akce REVITALIZACE NÁMĚSTÍ VE VALAŠSKÉM MEZIRÍČÍ KATASTRÁLNÍ ÚZEMÍ VALAŠSKÉ MEZIRÍČÍ - MĚSTO	Investor Město Valašské Meziříčí Náměstí 7, 757 01 Valašské Meziříčí 
 Hemy 914 757 01 Valašské Meziříčí IČO: 64088545 projekce@360dc.cz, www.360dc.cz		
	Druh dokumentace D.1.4.0 VEŘEJNÉ OSVĚTLENÍ SO 400	Status dokumentace DPS
	Název dokumentu NÁVRH OSVĚTLOVACÍHO STOŽÁRU SE SVÍTIDLEM PRO NÁMĚSTÍ A ULICI POSPÍŠILOVU	Číslo zakázky 3016 Kód dokumentace 2016-3016
	Měřítko 1:50	Index - Datum vydání 11/2020 Jazyk CS Č. výkresu D.1.4.0.6