


MĚSTO VALAŠSKÉ MEZIŘÍČÍ



REVITALIZACE NÁMĚSTÍ VE VALAŠSKÉM MEZIŘÍČÍ

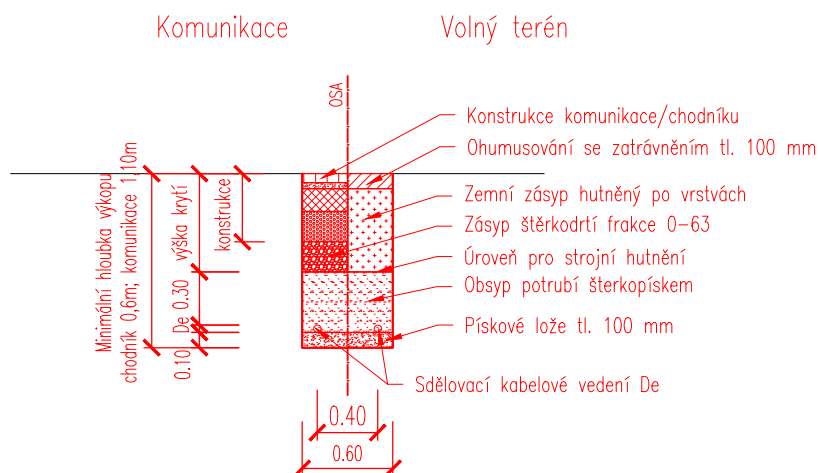

POZNÁMKA

1. HLOUBKA ULOŽENÍ KORUGOVANÝCH CHRÁNIČEK KORUFLEX DN 75 POD POVRCHEM CHODNÍKU JR MIN. 500 MM.
2. HLOUBKA ULOŽENÍ KORUGOVANÝCH CHRÁNIČEK KORUHARD DN 75 POD KOMUNIKACÍ A CENTRÁLNÍ PLOCHOU JE MIN. 1000 MM.
3. PŘED ZAHÁJENÍM STAVEBNÍCH PRACÍ NUTNO VYTÝČIT INŽENÝRSKÉ SÍTĚ A JEJICH OCHRANNÁ PÁSMA DLE ČSN 736005.
4. VÝŠKOVÉ USPOŘÁDÁNÍ VSTUPŮ DO OBJEKTŮ BUDE ZACHOVÁNO V PŮVODNÍ NIVELETĚ.
5. PŘED ZÁSYPEM BUDOU POLOŽENÉ SÍTĚ GEODETICKY ZAMĚŘENY A PROTOKOLÁRNĚ PŘEDÁNY MAJITELI (SPRÁVCI SÍTĚ).

POLOHOPIS A VÝŠKOPIS ZAKRESLENÝCH SÍTÍ JE POUZE INFORMATIVNÍ. PŘED ZAHÁJENÍM STAVEBNÍCH PRACÍ NUTNO NECHAT SÍTĚ VYTÝČIT ODBORNĚ ZPŮSOBOU OSOBOU. INFORMACE NA TOMTO VÝKRESE JSOU CHRÁNĚNY AUTORSKÝM ZÁKONEM A JEJICH DALŠÍ POUŽITÍ, ZMĚNY ČI ÚPRAVY JSOU BEZ PŘEDCHOZÍHO VYROVNÁNÍ AUTORSKÝCH PRÁV TRESTNÉ.

Vypracoval Ivan TOMEK	Akce REVITALIZACE NÁMĚSTÍ VE VALAŠSKÉM MEZIŘÍČÍ KATASTRÁLNÍ ÚZEMÍ VALAŠSKÉ MEZIŘÍČÍ - MĚSTO	Investor Město Valašské Meziříčí Náměstí 7, 757 01 Valašské Meziříčí 
Přezkoumal Ing.arch. KOSÍKOVÁ Martina	Druh dokumentace D.1.4.2 SDĚLOVACÍ VEDENÍ SO 402	Status dokumentace DPS
Schválil Ivan TOMEK	Název dokumentu PŘÍČNÝ ŘEZ KABELOVÉ RÝHY Měřítko 1:50	Číslo zakázky 3016 Číslo dokumentace 2016-3016
 Hemy 914 757 01 Valašské Meziříčí IČO:64088545 360dc@360dc.cz, www.360dc.cz	Index -	Datum vydání 2020-11 Číslo výkresu D.1.4.2.3