


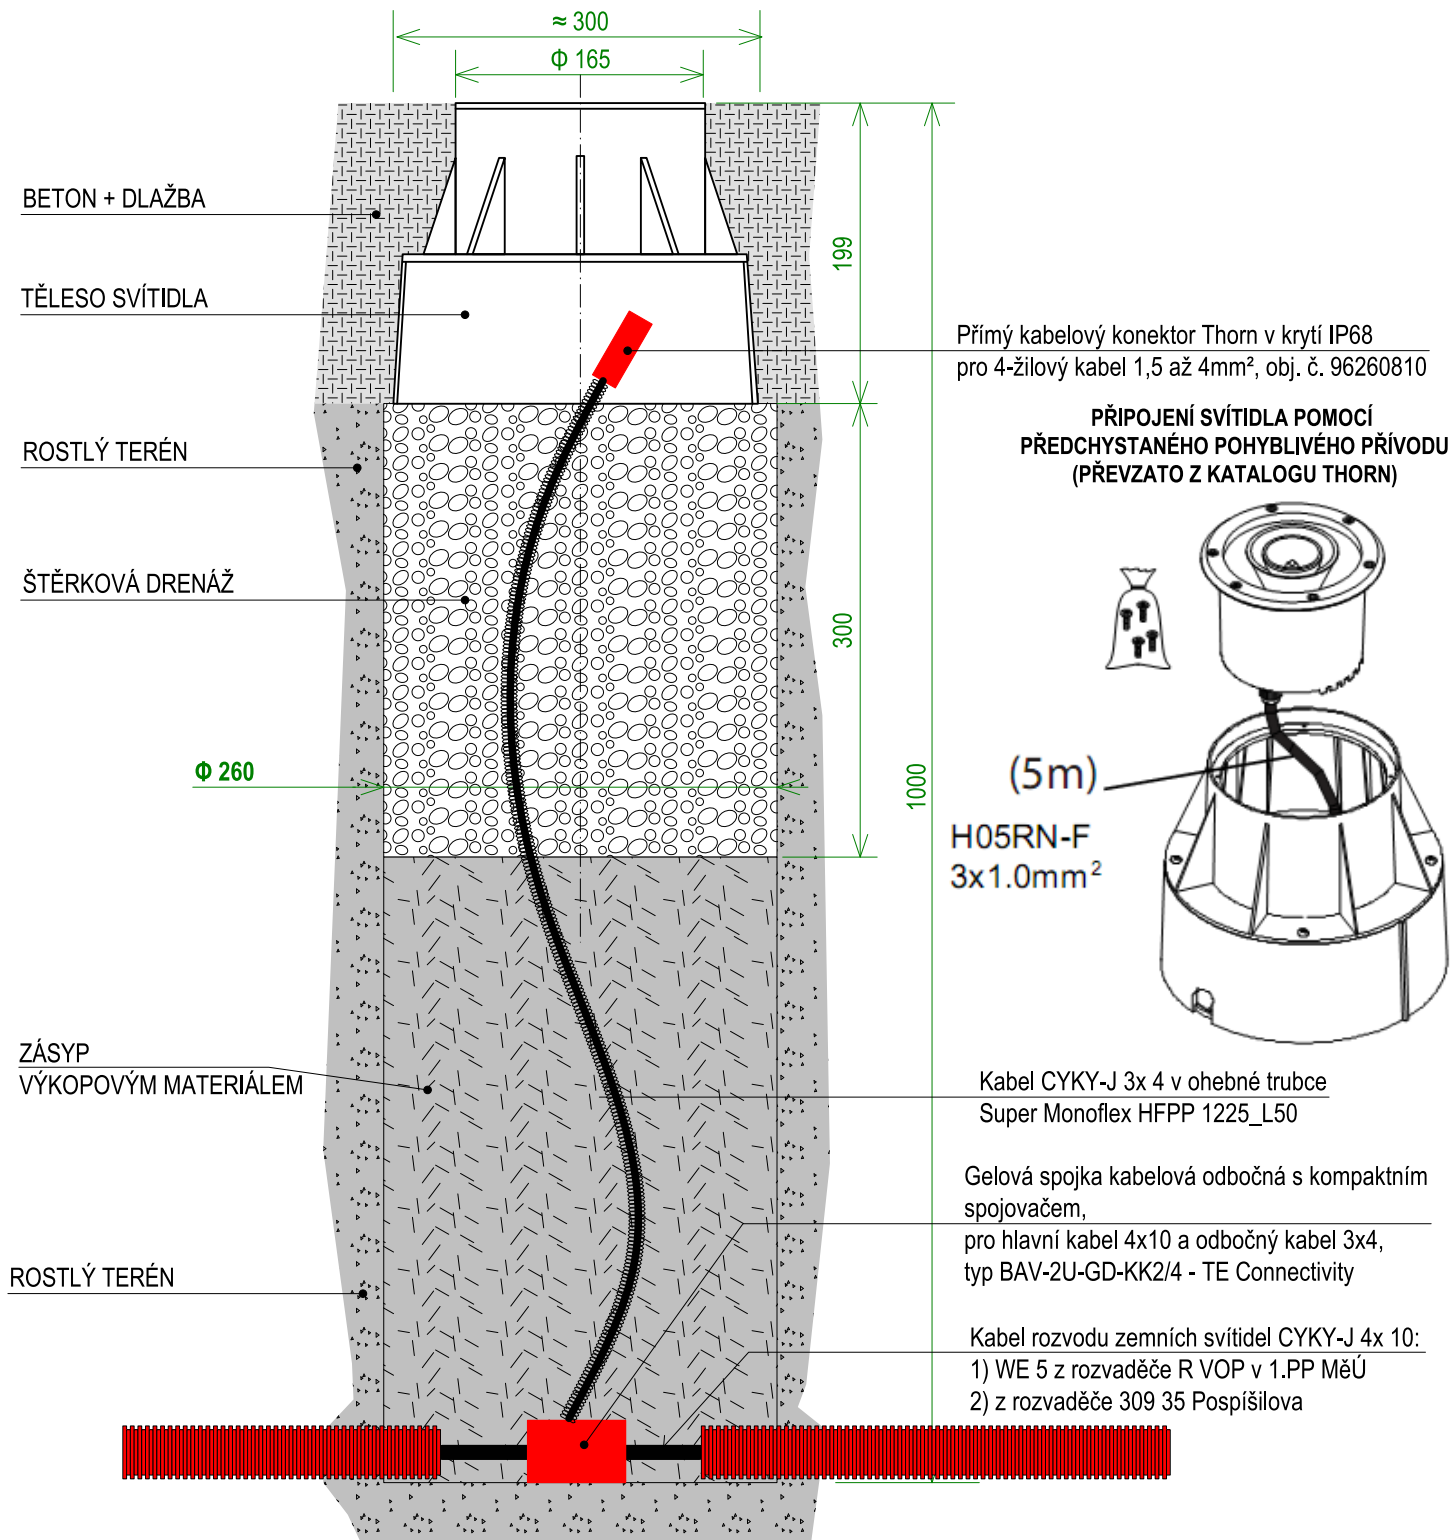

INSTALACE ZEMNÍHO SVÍTIDLA "MICA" V ZEMI



INFORMACE NA TOMTO VÝKRESE JSOU CHRÁNĚNY AUTORSKÝM ZÁKONEM A JEJICH DALŠÍ POUŽITÍ, ZMĚNY ČI ÚPRAVY JSOU BEZ PŘEDCHOZÍHO VYROVNÁNÍ AUTORSKÝCH PRÁV TRESTNÉ.

Vypracoval Adam BILL Přezkoumal Petr BILL Schválil Ivan TOMEK	Akce REVITALIZACE NÁMĚSTÍ VE VALAŠSKÉM MEZIŘÍČÍ KATASTRÁLNÍ ÚZEMÍ VALAŠSKÉ MEZIŘÍČÍ - MĚSTO	Investor Město Valašské Meziříčí Náměstí 7, 757 01 Valašské Meziříčí 
 Hemy 914 757 01 Valašské Meziříčí IČO:64088545 projekce@360dc.cz, www.360dc.cz	Druh dokumentace D.1.4.0 VEŘEJNÉ OSVĚTLENÍ SO 400 Název dokumentu INSTALACE ZEMNÍHO SVÍTIDLA PRO NÁMĚSTÍ A ULICI POSPÍŠILOVU	Status dokumentace DPS Číslo zakázky 3016 Kód dokumentace 2016-3016 Index - Datum vydání 11/2020 Jazyk CS Č. výkresu D.14.07

Výkop	0,64m ³
Beton	0,3m ³
Štěrk	0,21m ³
Záhaz	0,34m ³
Odvoz	0,3m ³