



OSAZENÍ ZÁKLADOVÉ TRUBKY


WAVIN trubka žebrovaná
ULTRA-RIB 2
průměr 300 - SN10 PP

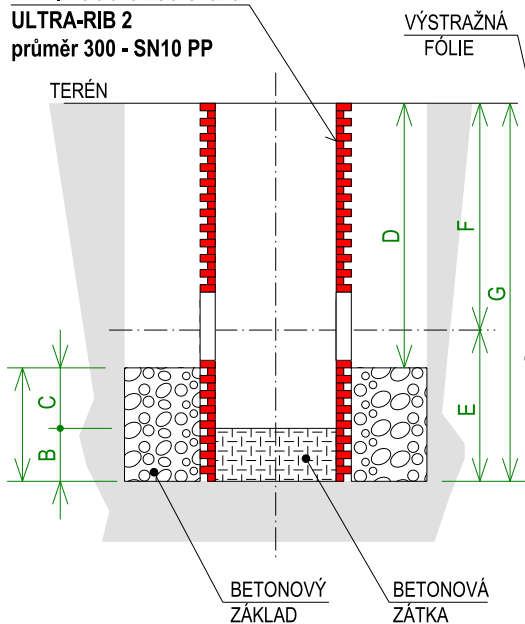

OSAZENÍ STOŽÁRU

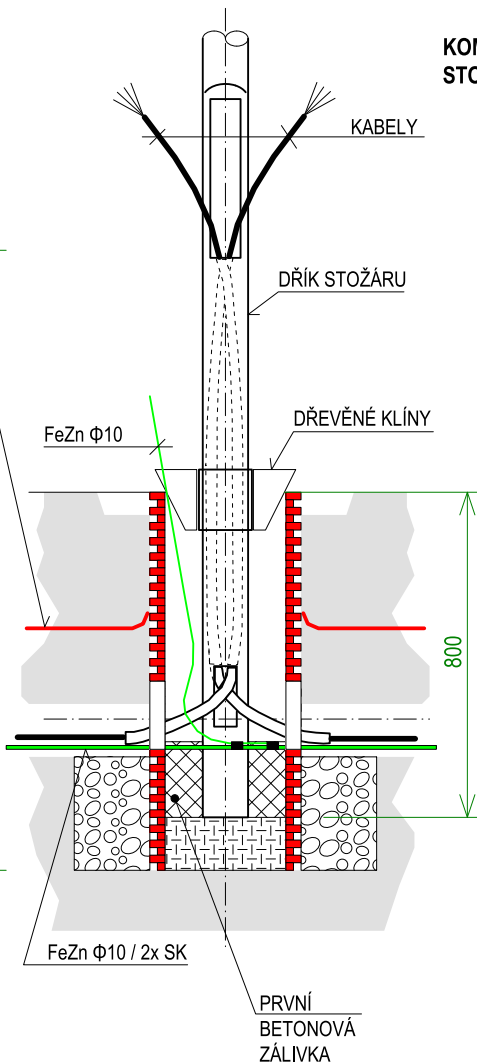

KOMPLETACE ZÁKLADU, STOŽÁRU A SVÍTIDLA

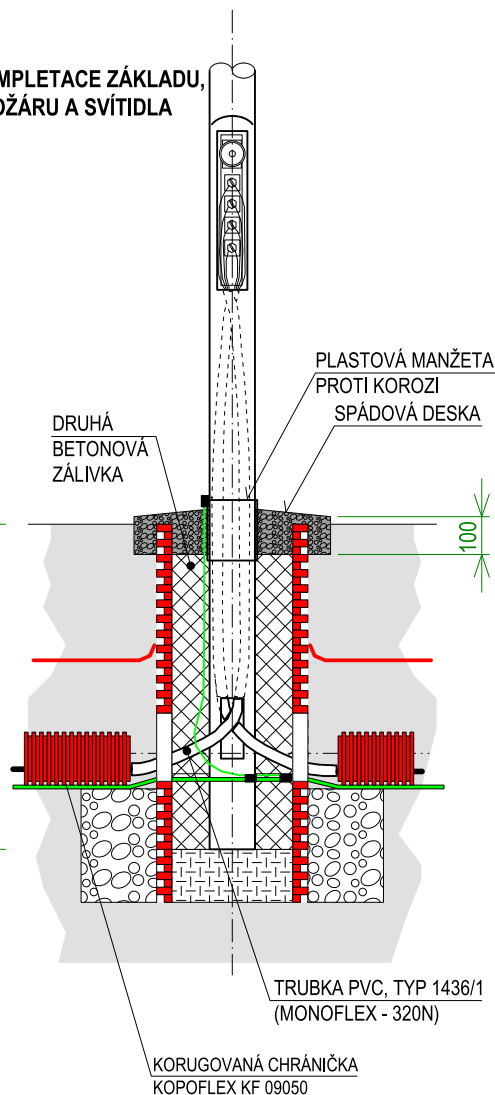



TABULKA ROZMĚRŮ [mm]

Rozměr	A	B	C	D	E	F	G
Typ stožáru							
B6	400	200	200	600	500	500	1000

Výkop	0,64m³
Beton	0,3m³
Zához	0,34m³
Odvoz	0,3m³

TRUBKU WAVIN ZABETONOVAT KOLMO - KONTROLOVAT VODNÍ VÁHOU!

INFORMACE NA TOMTO VÝKRESE JSOU CHRÁNĚNY AUTORSKÝM ZÁKONEM A JEJICH DALŠÍ POUŽITÍ, ZMĚNY ČI ÚPRAVY JSOU BEZ PŘEDCHOZÍHO VYROVNÁNÍ AUTORSKÝCH PRÁV TRESTNÉ.

Vypracoval Adam BILL	Akce REVITALIZACE NÁMĚSTÍ VE VALAŠSKÉM MEZÍŘÍČÍ KATASTRÁLNÍ ÚZEMÍ VALAŠSKÉ MEZÍŘÍČÍ - MĚSTO	Investor Město Valašské Meziříčí Náměstí 7, 757 01 Valašské Meziříčí 	
Přezkoumal Petr BILL		Status dokumentace DPS	
Schválil Ivan TOMEK		Číslo zakázky 3016	Číslo dokumentace
 Hemy 914 757 01 Valašské Meziříčí IČO:64088545 projekce@360dc.cz, www.360dc.cz	Druh dokumentace D.1.4.0 VEŘEJNÉ OSVĚTLENÍ SO 400	Kód dokumentace 2016-3016	
	Název dokumentu ZÁKLAD A OSAZENÍ STOŽÁRU VEŘEJNÉHO OSVĚTLENÍ	Index -	Datum vydání 11/2020
	Měřítko 1:20	Jazyk CS	Č. výkresu D.1.4.0.8