


DETAIL VÝTRYSKU M 1:10

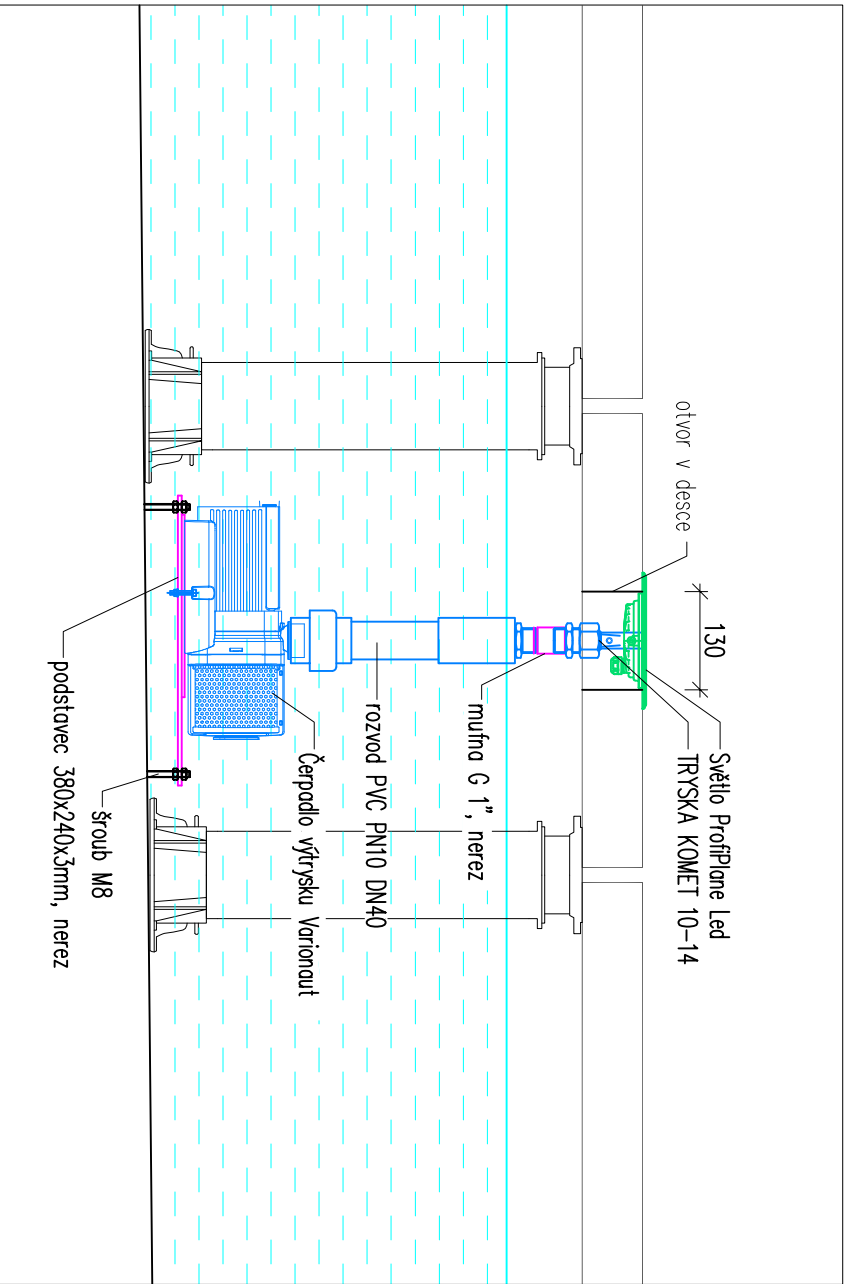


LEGENDA TECHNOLOGIE

- 12. Čerpadlo výtřysku Varionaut 150/DMX/02 – 0,13 kW, 230 V
- 13. Světlo ProfilPlane Led 320/DMX/02 – 16 W, 24 V
- 14. Tryska výtřysku Komet 10–14 Silver
- 15. Kombiarmatura dopouštění, nerez
- 18. Prostup vypouštění DN 100, nerez

POZNÁMKA:

- servis čerpadel výtřysků bude prováděn po demontáži odnímatelné desky
- rozvody budou spádovány směrem ke strojovně
- venkovní rozvody budou instalovány na bet. desce a po instalaci obetonovány /dodávka stavby/
- otvory v desce fontány pro osazení světel zajišť stavba

POUHOPOPIS A VÝŠKOPIS ZAKRESLENÝCH SÍTÍ JE POUZE INFORMATIVNÍ, PŘED ZAHÁJENÍM STAVEBNÍCH PRACÍ NUTNO NECHAT SÍŤ VYŘÍDIT ODBORNĚ ZPŮSOBLOU OSOBU. INFORMACE NA TOMTO VÝKRESU JSOU CHRÁNĚNÝ AUTORSKÝM ZÁKONEM A JEJICH DALŠÍ POUŽITÍ, ZMĚNY ČI OPRAVY JSOU BEZ PŘEDCHOZÍHO VÝROVÁNÍ AUTORSKÝCH PRÁV TRESTNĚ.

| | | | | | |
|--|----------------------|---|--|-------------------|--|
| Vypracoval | Miroslav PILKA, DiS. | Akce | Investor | | |
| Prezkoounl | Milan MALÝ | REVITALIZACE NÁMĚSTÍ VE VALAŠSKÉM MEZIŘÍČÍ | Město Valašské Meziříčí Náměstí 7, 757 01 Valašské Meziříčí  | | |
| Schválil | Ing. Zdeněk BREJCHA | KATASTRÁLNÍ ÚZEMÍ VALAŠSKÉ MEZIŘÍČÍ - MĚSTO | | | |
| Druh dokumentace | | Status dokumentace | | DPS | |
| D.2.3.1 TECHNOLOGIE VODNÍHO PRVKU | | Číslo zakázky | | Číslo dokumentace | |
| Název dokumentu | | 3016 | | | |
| VODNÍ PRVEK ŘEZ A-A | | Kód dokumentace | | | |
| | | 2016-3016 | | | |
| | | Měřítko 1:25 | | | |
| KTS-AME s.r.o. Karla Čapka 60 500 02 Hradec Králové tel. 495 214 743 voda@kts-ame.cz, www.kts-ame.cz | | Index | | Číslo výkresu | |
| | | - | | D.2.3.1.4 | |