


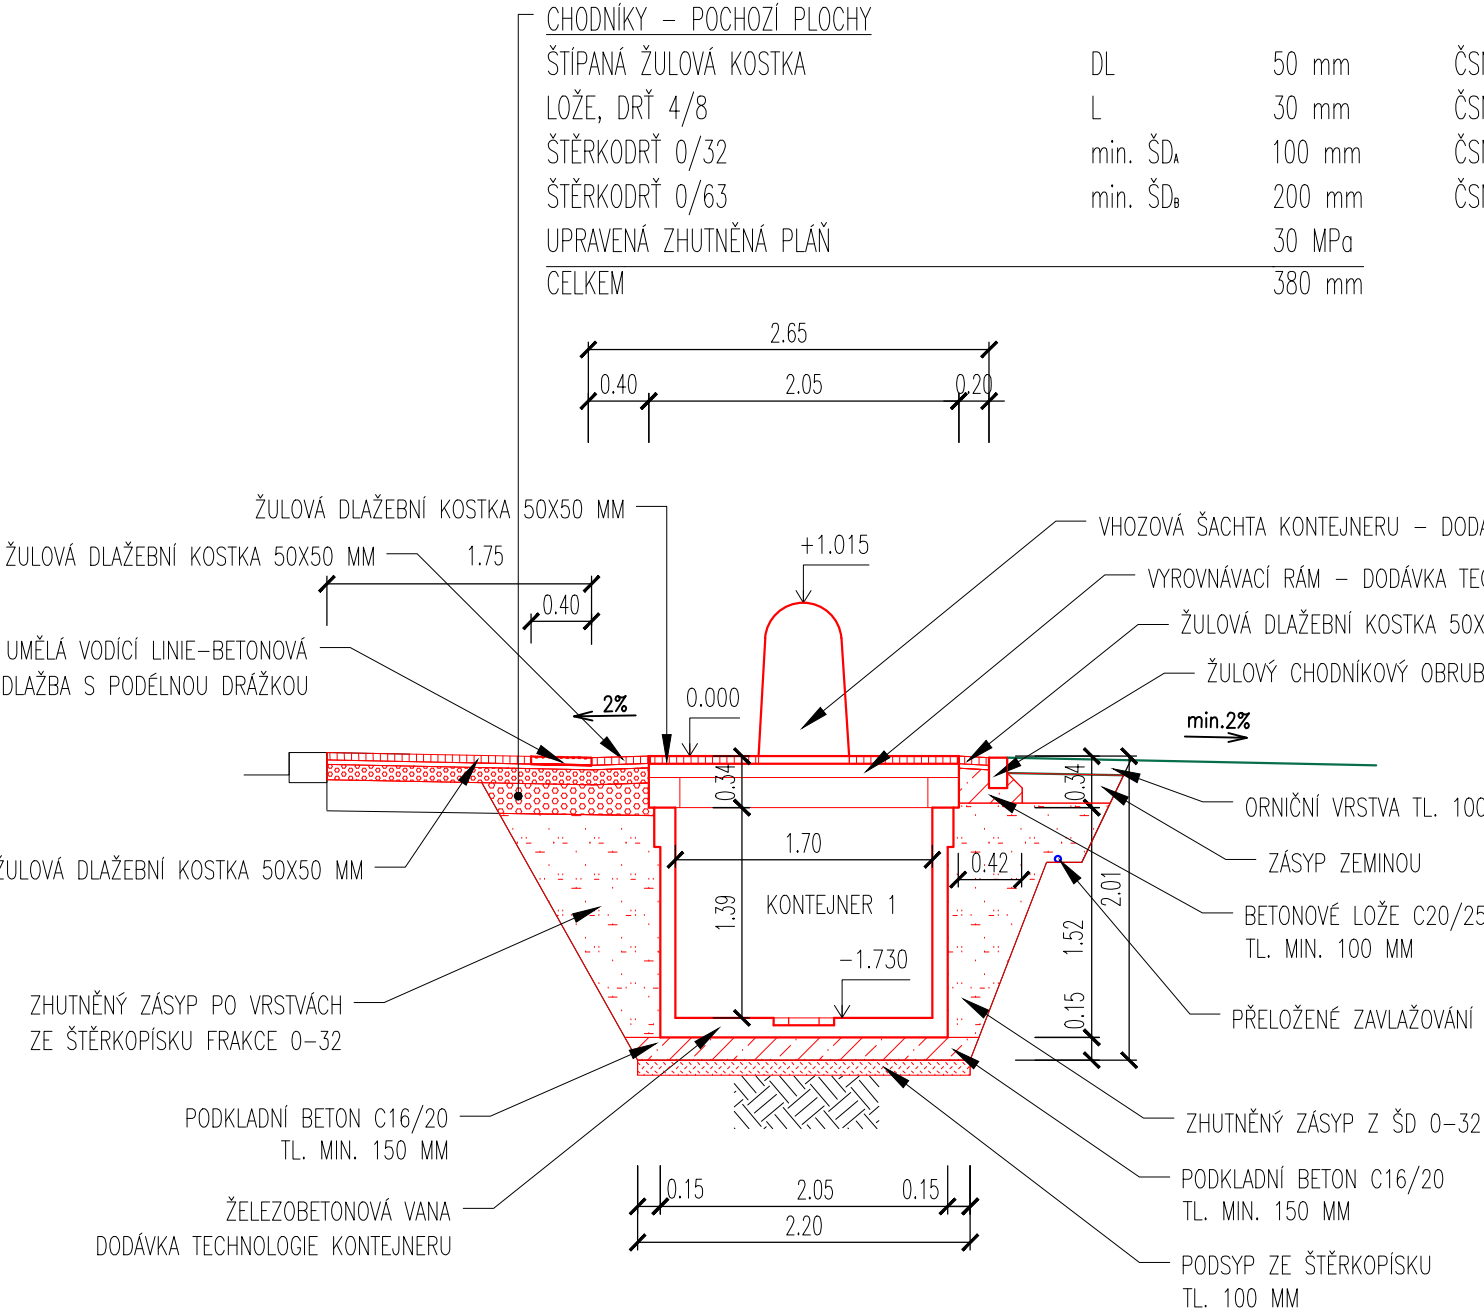

PŘÍČNÝ ŘEZ 2-2'



SPECIFIKACE:

- TECHNOLOGIE KONTEJNERU JE VE VÝKRESU ZAKRESLENA SCHEMATICKY-JENÁ SE O UCELENOU DODÁVKU VÝROBCE
- TACHNOLOGIE KONTEJNERU ZAHRNUJE DODÁVKU ŽB VANY, KONTEJENRU VČ. VÍKA A VHOZOVÉ ŠACHTY
- NEREZOVÁ VHOZOVÁ ŠACHTA JE OPATŘENA ČERNÝM MATNÝ NÁTĚREM BEZ DALŠÍCH ROZLIŠUJÍCÍCH POPISŮ
- ČERNÁ KOMAXITOVÁ POVRCHOVÁ ÚPRAVA BUDE V SOULADU S BAREVNÝM ODSÍNĚM STÁVAJÍCÍHO MĚSTSKÉHO MOBILIÁŘE
- ROZLIŠENÍ DRUHU ODPADU JE ŘEŠENO JEDNÍM BAREVNÝM PRUHEM NA VHOZOVÉ ŠACHTĚ
- KONEČNÝ VZHLED VHOZOVÉ ŠACHTY BUDE ODSOUHLASEN INVESTOREM – ZÁSTUPCEM MĚSTA VALAŠSKÉ MEZIŘÍČÍ

POLOHOPIS A VÝŠKOPIS ZAKRESLENÝCH SÍTÍ JE POUZE INFORMATIVNÍ. PŘED ZAHÁJENÍM STAVEBNÍCH PRACÍ NUTNO NECHAT SÍŤ VYTÝČIT ODBORNĚ ZPŮSOBILOU OSOBOU. INFORMACE NA TOMTO VÝKRESE JSOU CHRÁNĚNÝ AUTORSKÝM ZÁKONEM A JEJICH DALŠÍ POUŽITÍ, ZMĚNY ČI ÚPRAVY JSOU BEZ PŘEDCHOZÍHO VYROVNÁNÍ AUTORSKÝCH PRÁV TRESTNÉ.

Vypracoval Ivan TOMEK	Akce PODZEMNÍ KONTEJNEROVÉ STANOVIŠTĚ NA KOMUNÁLNÍ A SEPAROVANÝ ODPAD NA NÁMĚSTÍ	Investor Město Valašské Meziříčí Náměstí 7, 757 01 Valašské Meziříčí 
Přezkoumal Ing.arch. Martina KOSÍKOVÁ		Status dokumentace DPS
Schválil Ing. Hana TOMKOVÁ		Číslo zakázky 0820 Kód dokumentace 2020-0820 Index - Datum vydání 12/2020 Číslo výkresu D.1.1.4
 Hemy 914 757 01 Valašské Meziříčí IČO:64088545 360dc@360dc.cz, www.360dc.cz	Druh dokumentace D.1.1 ARCHITEKTONICKO-STAVEBNÍ ŘEŠENÍ Název dokumentu PŘÍČNÝ ŘEZ 2 - 2' Měřítka 1:50	