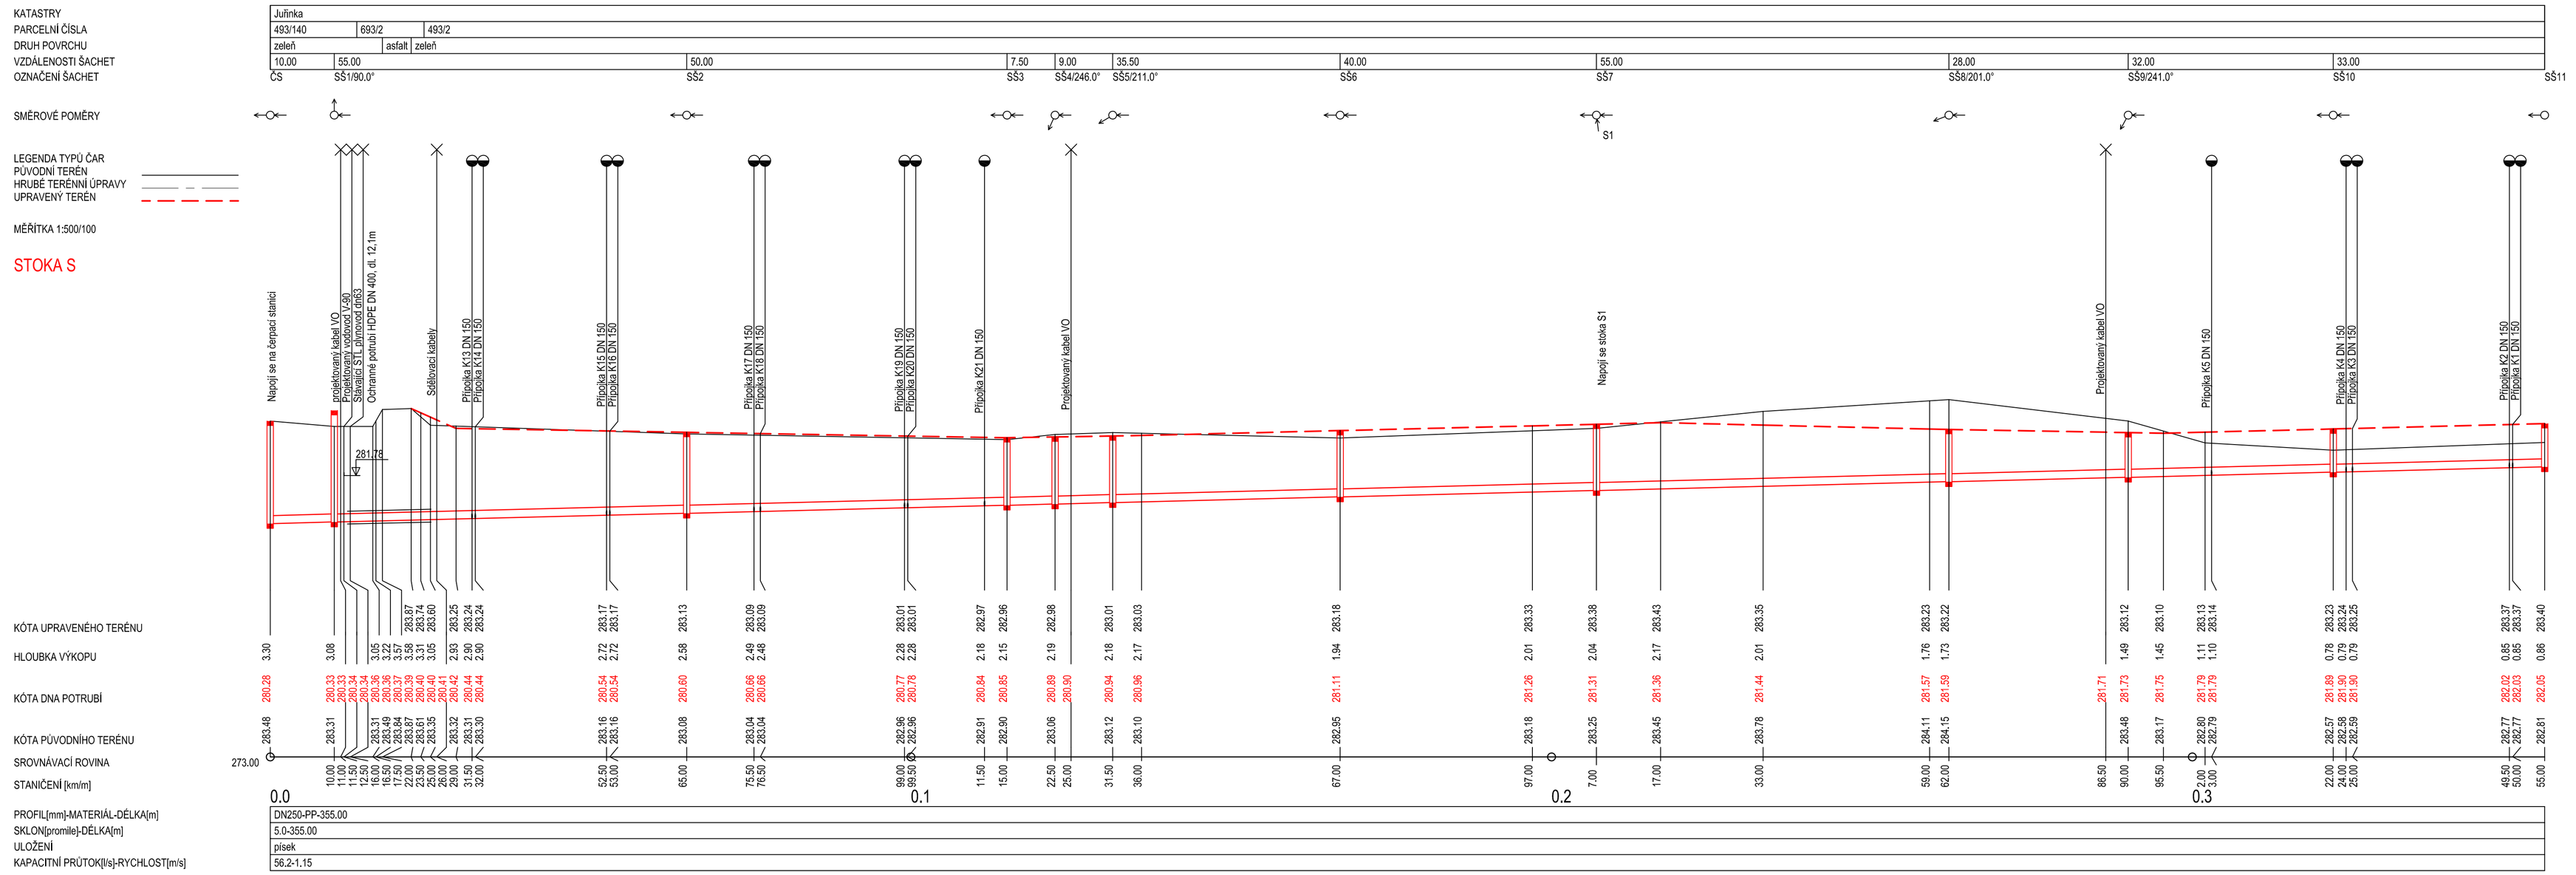

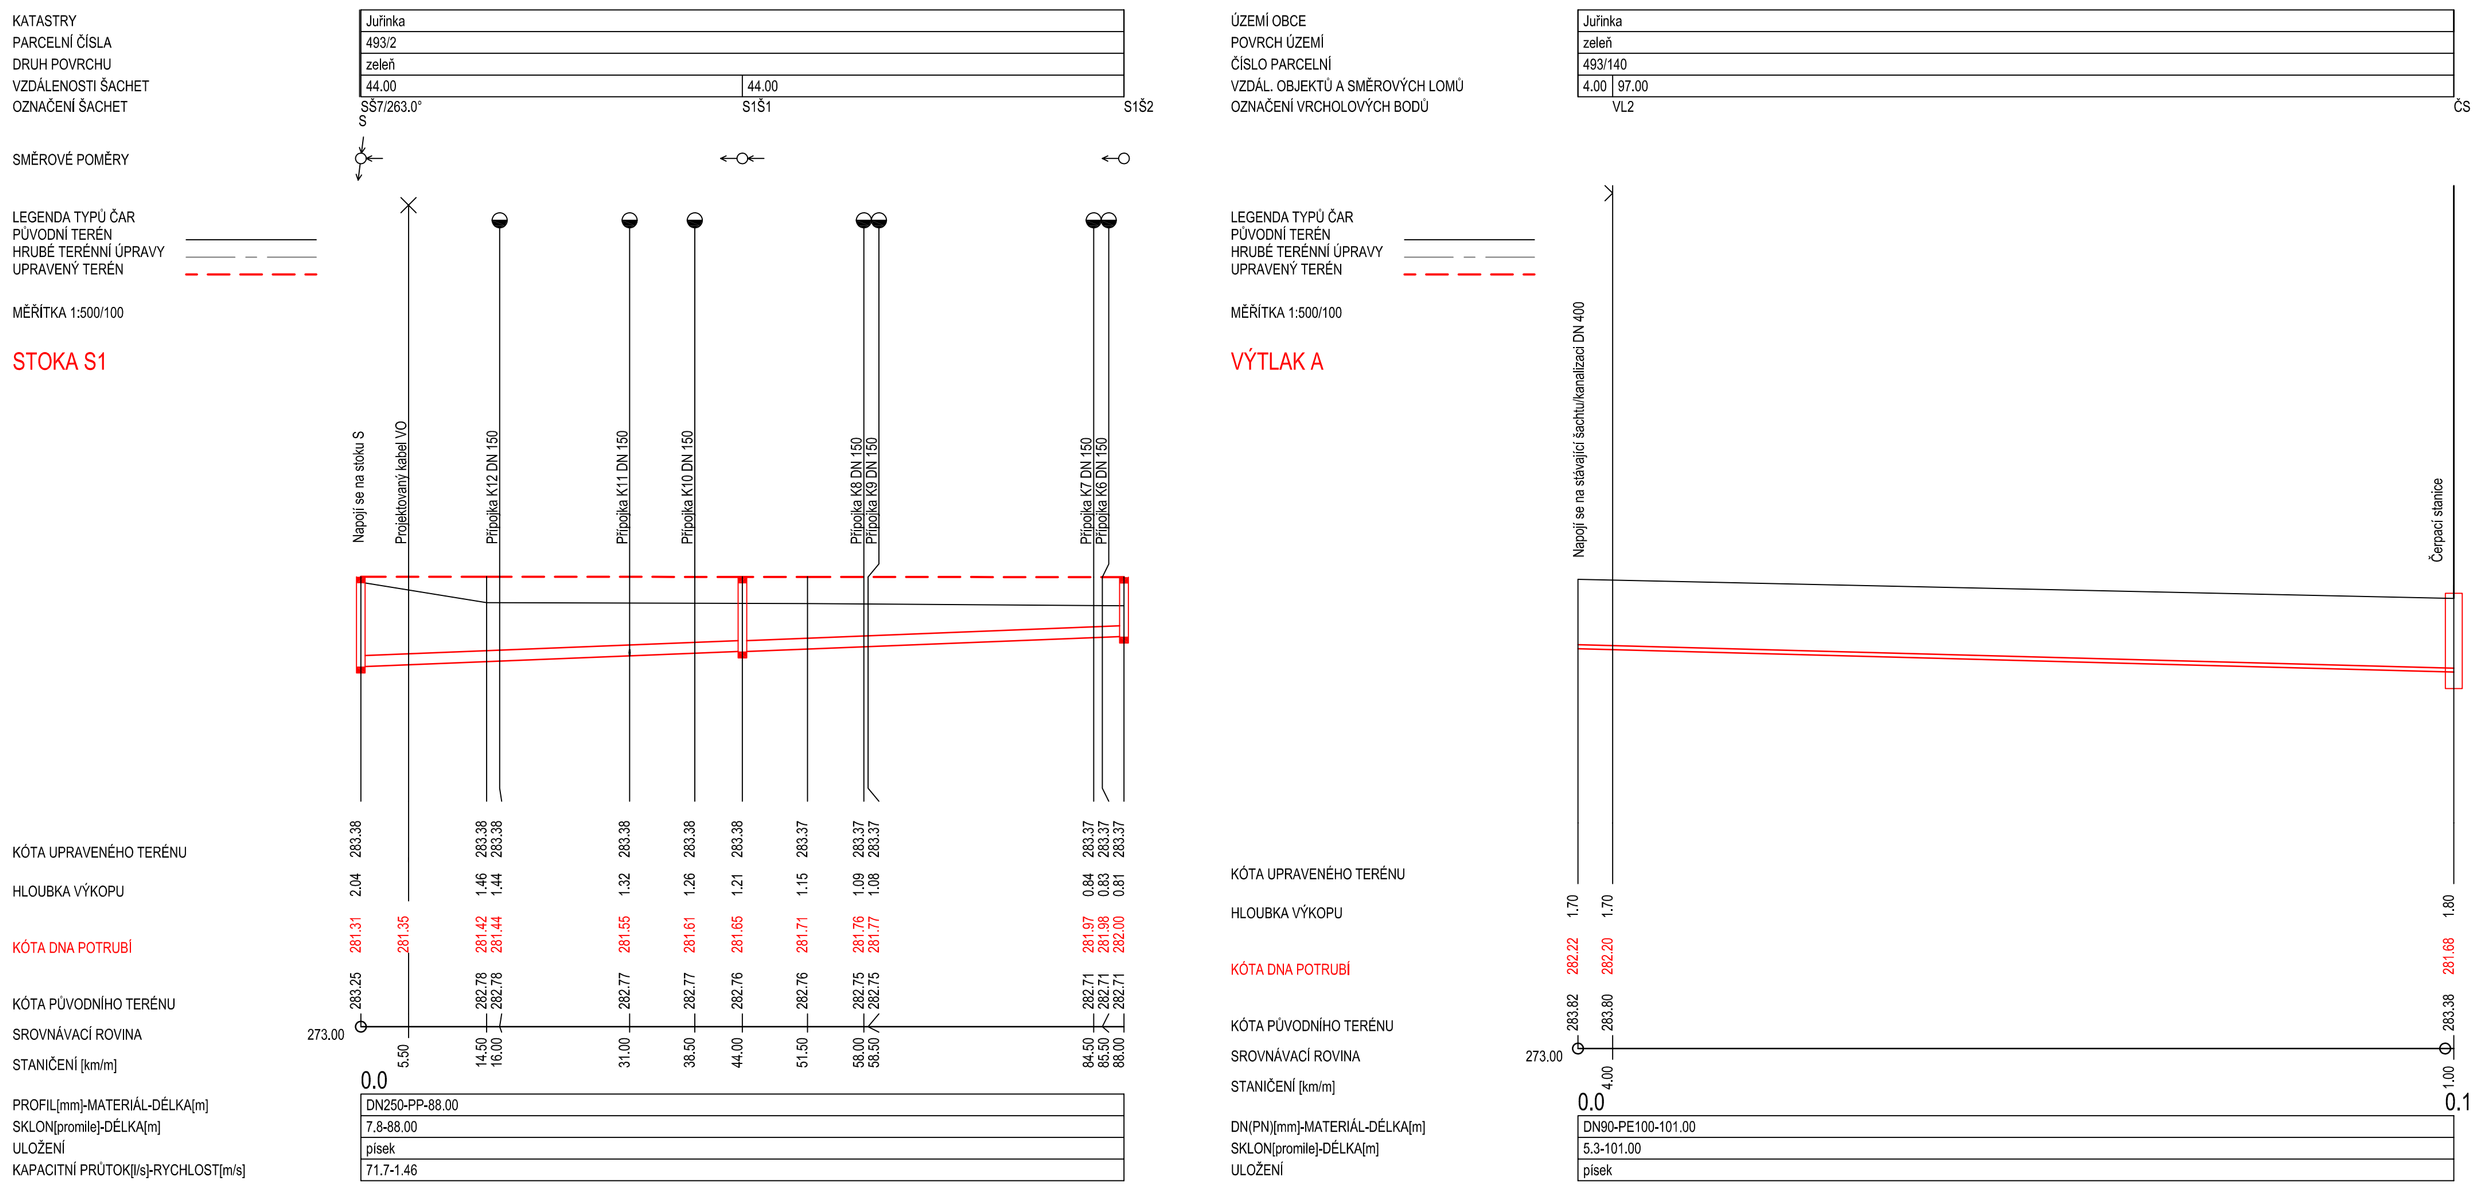

PROJEKTANT PROFESE	ODP. PROJEKTANT STAVBY:	VYPRACOVAL :	KONTROLOVAL :
ING. Arch. JOSEF MRÁZEK	Ing. Jan HLADIŠ	Petra ŠVUBOVÁ	Ing. Jan HLADIŠ
KRAJ : ZLÍNSKÝ		OBEC : VALAŠSKÉ MEZIŘÍČÍ	
INVESTOR : MĚSTO VALAŠSKÉ MEZIŘÍČÍ			

stavba :
TECHNICKÁ INFRASTRUKTURA
PRO PLOCHU BYDLENÍ V K.Ú. JUŘINKA
SO 04 - KANALIZACE SPLAŠKOVÁ

oddíl : D - DOKUMENTACE TECHNICKÝCH A TECHNOLOGICKÝCH ZAŘÍZENÍ STAVEBNÍ ČÁST

obsah : PODÉLNÝ PROFIL S, S1, A

Ing. Jan Hladiš
Vodohospodářské a dopravní stavby
Holešov, nám. Svobody 1317/19,
IČ: 04283821

JHL

DATUM	03/2021
FORMÁT	&4 (A1)
STUPEŇ	DPS
měřítko :	číslo výkresu :
1:500/100	D-03