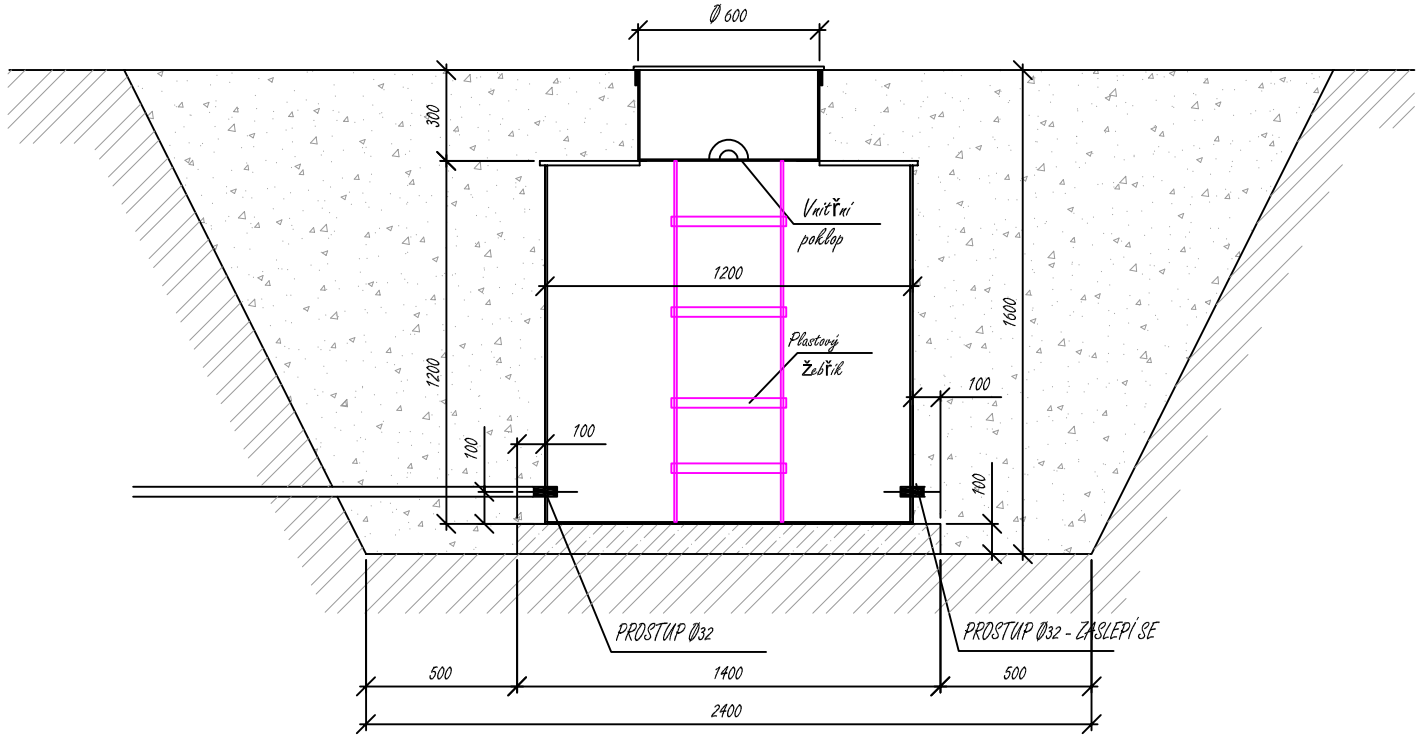

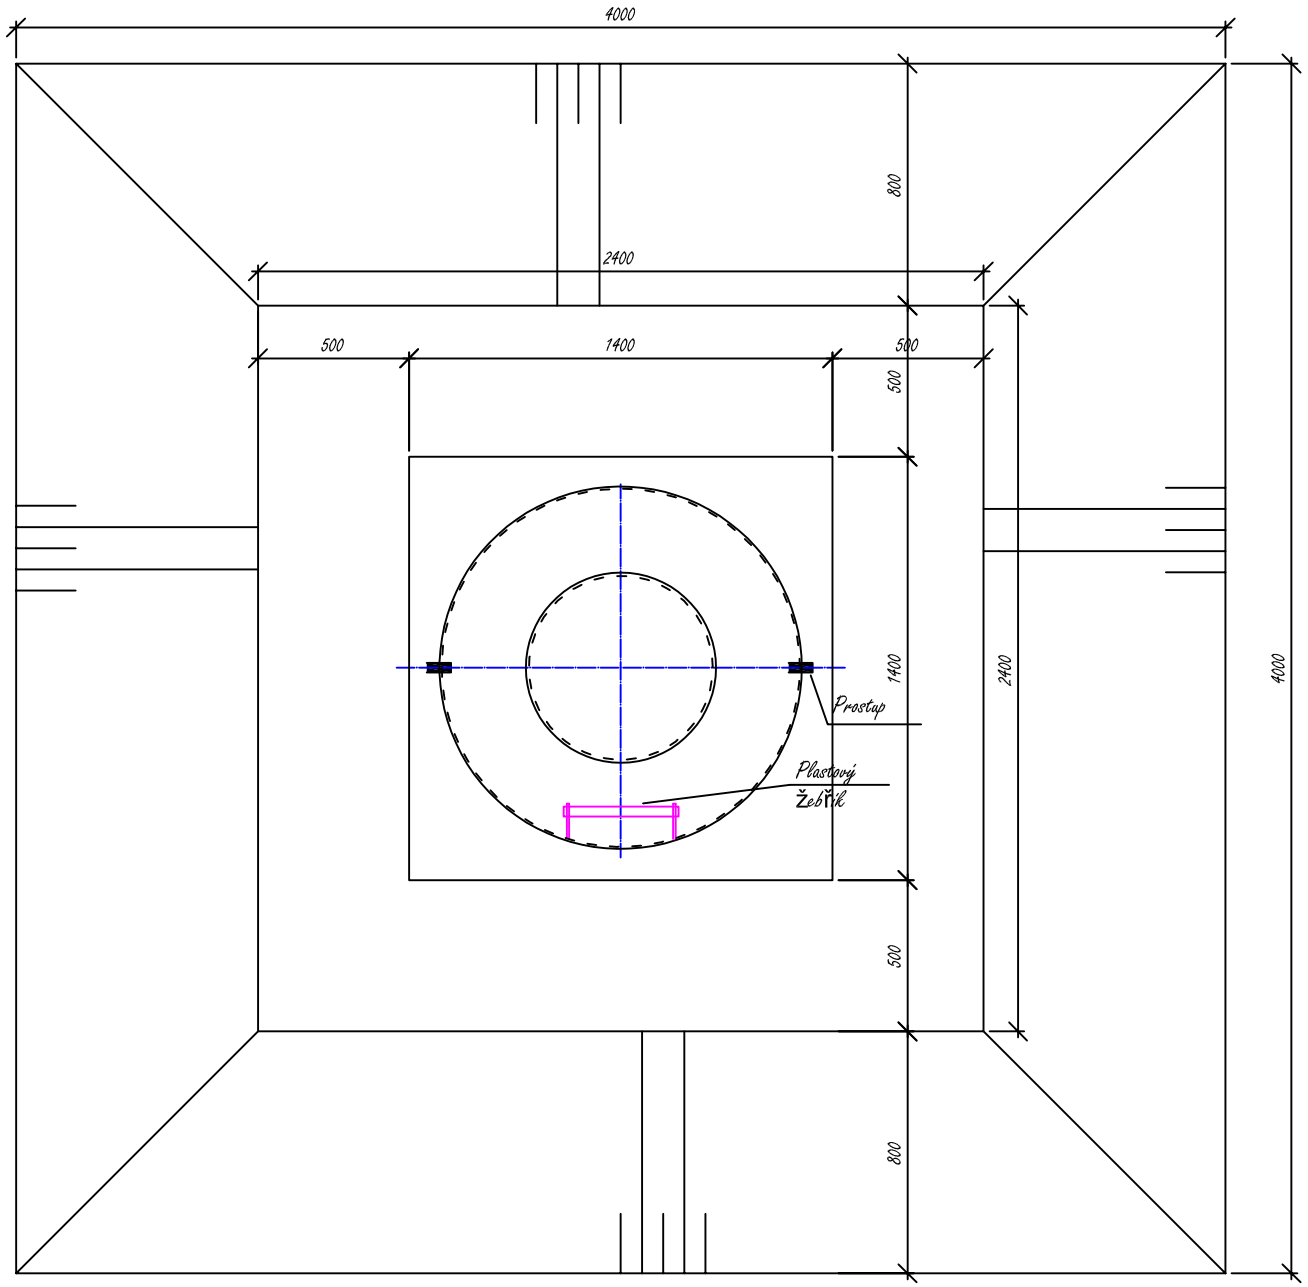

PROJEKTANT PROFESE	ODP. PROJEKTANT STAVBY:	VYPRACOVAL :	KONTROLOVAL :
ING. Arch. JOSEF MRÁZEK	Ing. Jan HLADIŠ	Petra ŠVUBOVÁ	Ing. Jan HLADIŠ

KRAJ : ZLÍNSKÝ — OBEC : VALAŠSKÉ MEZIŘÍČÍ

INVESTOR : MĚSTO VALAŠSKÉ MEZIŘÍČÍ

stavba :

TECHNICKÁ INFRASTRUKTURA PRO PLOCHU BYDLENÍ V K.Ú. JUŘINKA

SO 03.1 - VODOVODNÍ PŘÍPOJKY

oddíl : D - DOKUMENTACE TECHNICKÝCH A TECHNOLOGICKÝCH ZAŘÍZENÍ STAVEBNÍ ČÁST

obsah : VODOMĚRNÁ ŠACHTA

Ing. Jan Hladiš
Vodohospodářské a dopravní stavby
Holešov, nám. Svobody 1317/19,
IČ: 04283821
JHL

DATUM	03/2021
FORMÁT	A4
STUPEŇ	DPS
měřítko : -	číslo výkresu : D-08