



PROTLAK POD SILNICÍ POHLED SHORA

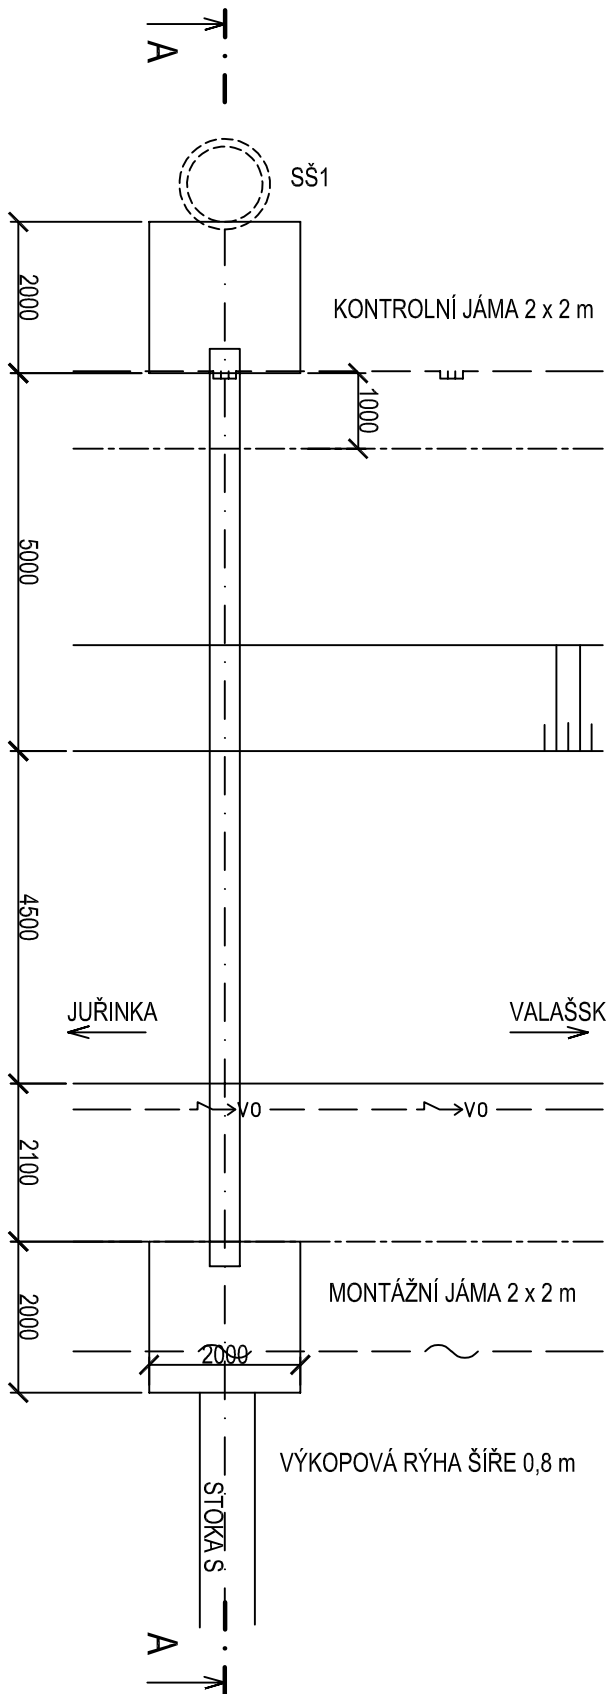

ŘEZ A-A

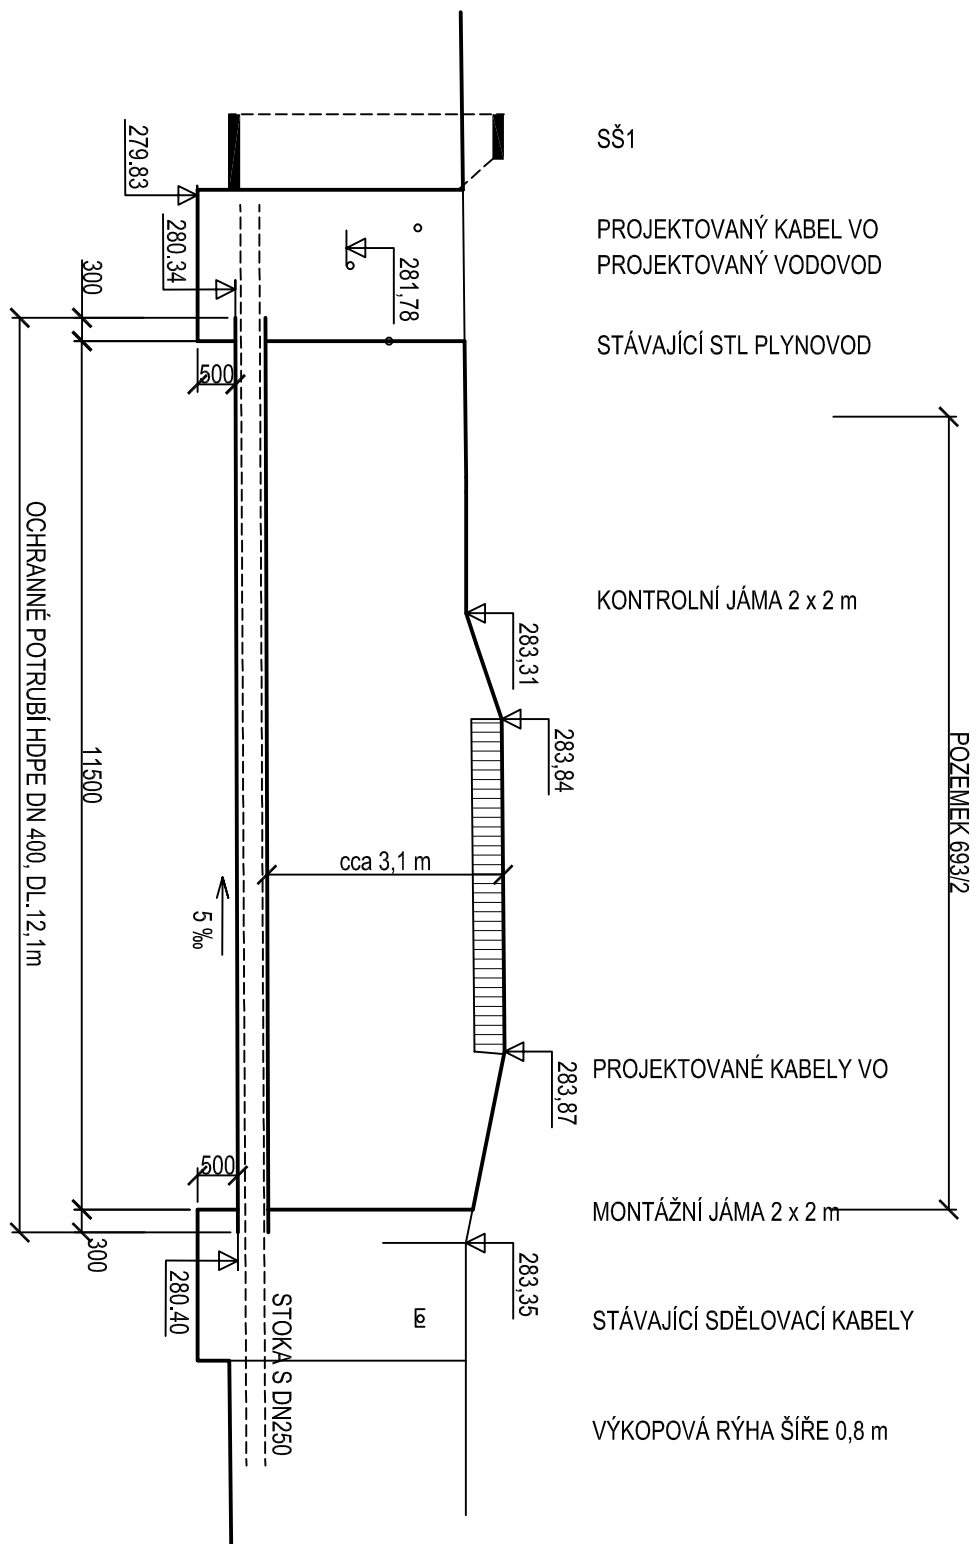

PROJEKTANT PROJESE	ODP. PROJEKTANT STAVBY:	VYPRACOVAL :	KONTROLOVAL :
ING. ACH. JOSEF MRAŽEK	Ing. Jan HLADÍŠ	Petra ŠVOBOVÁ	Ing. Jan HLADÍŠ
KRAJ : ZLINSKÝ		OBEČ : VALAŠSKÉ MEZIRČÍ	
INVESTOR : MĚSTO VALAŠSKÉ MEZIRČÍ			
stavba : TECHNICKÁ INFRASTRUKTURA PRO PLOCHU BYDLENÍ V K.Ú. JUŘINKA SO 04 - KANALIZACE SPLAŠKOVÁ			
oddíl : D - DOKUMENTACE TECHNICKÝCH A TECHNOLOGICKÝCH ZAŘÍZENÍ STAVEBNÍ ČÁST			
obsah : PROTLAK POD SILNICÍ	Ing. Jan Hladíš Vodohospodářské a dopravní stavby Holešov, nám. Svobody 13/17/19, IČ: 04283821 JHL		
	DATUM	03./2021	
	FORMÁT	A4	
	STUPEŇ	DPS	
mřítko : 1:100	číslo výkresu :	D-04	