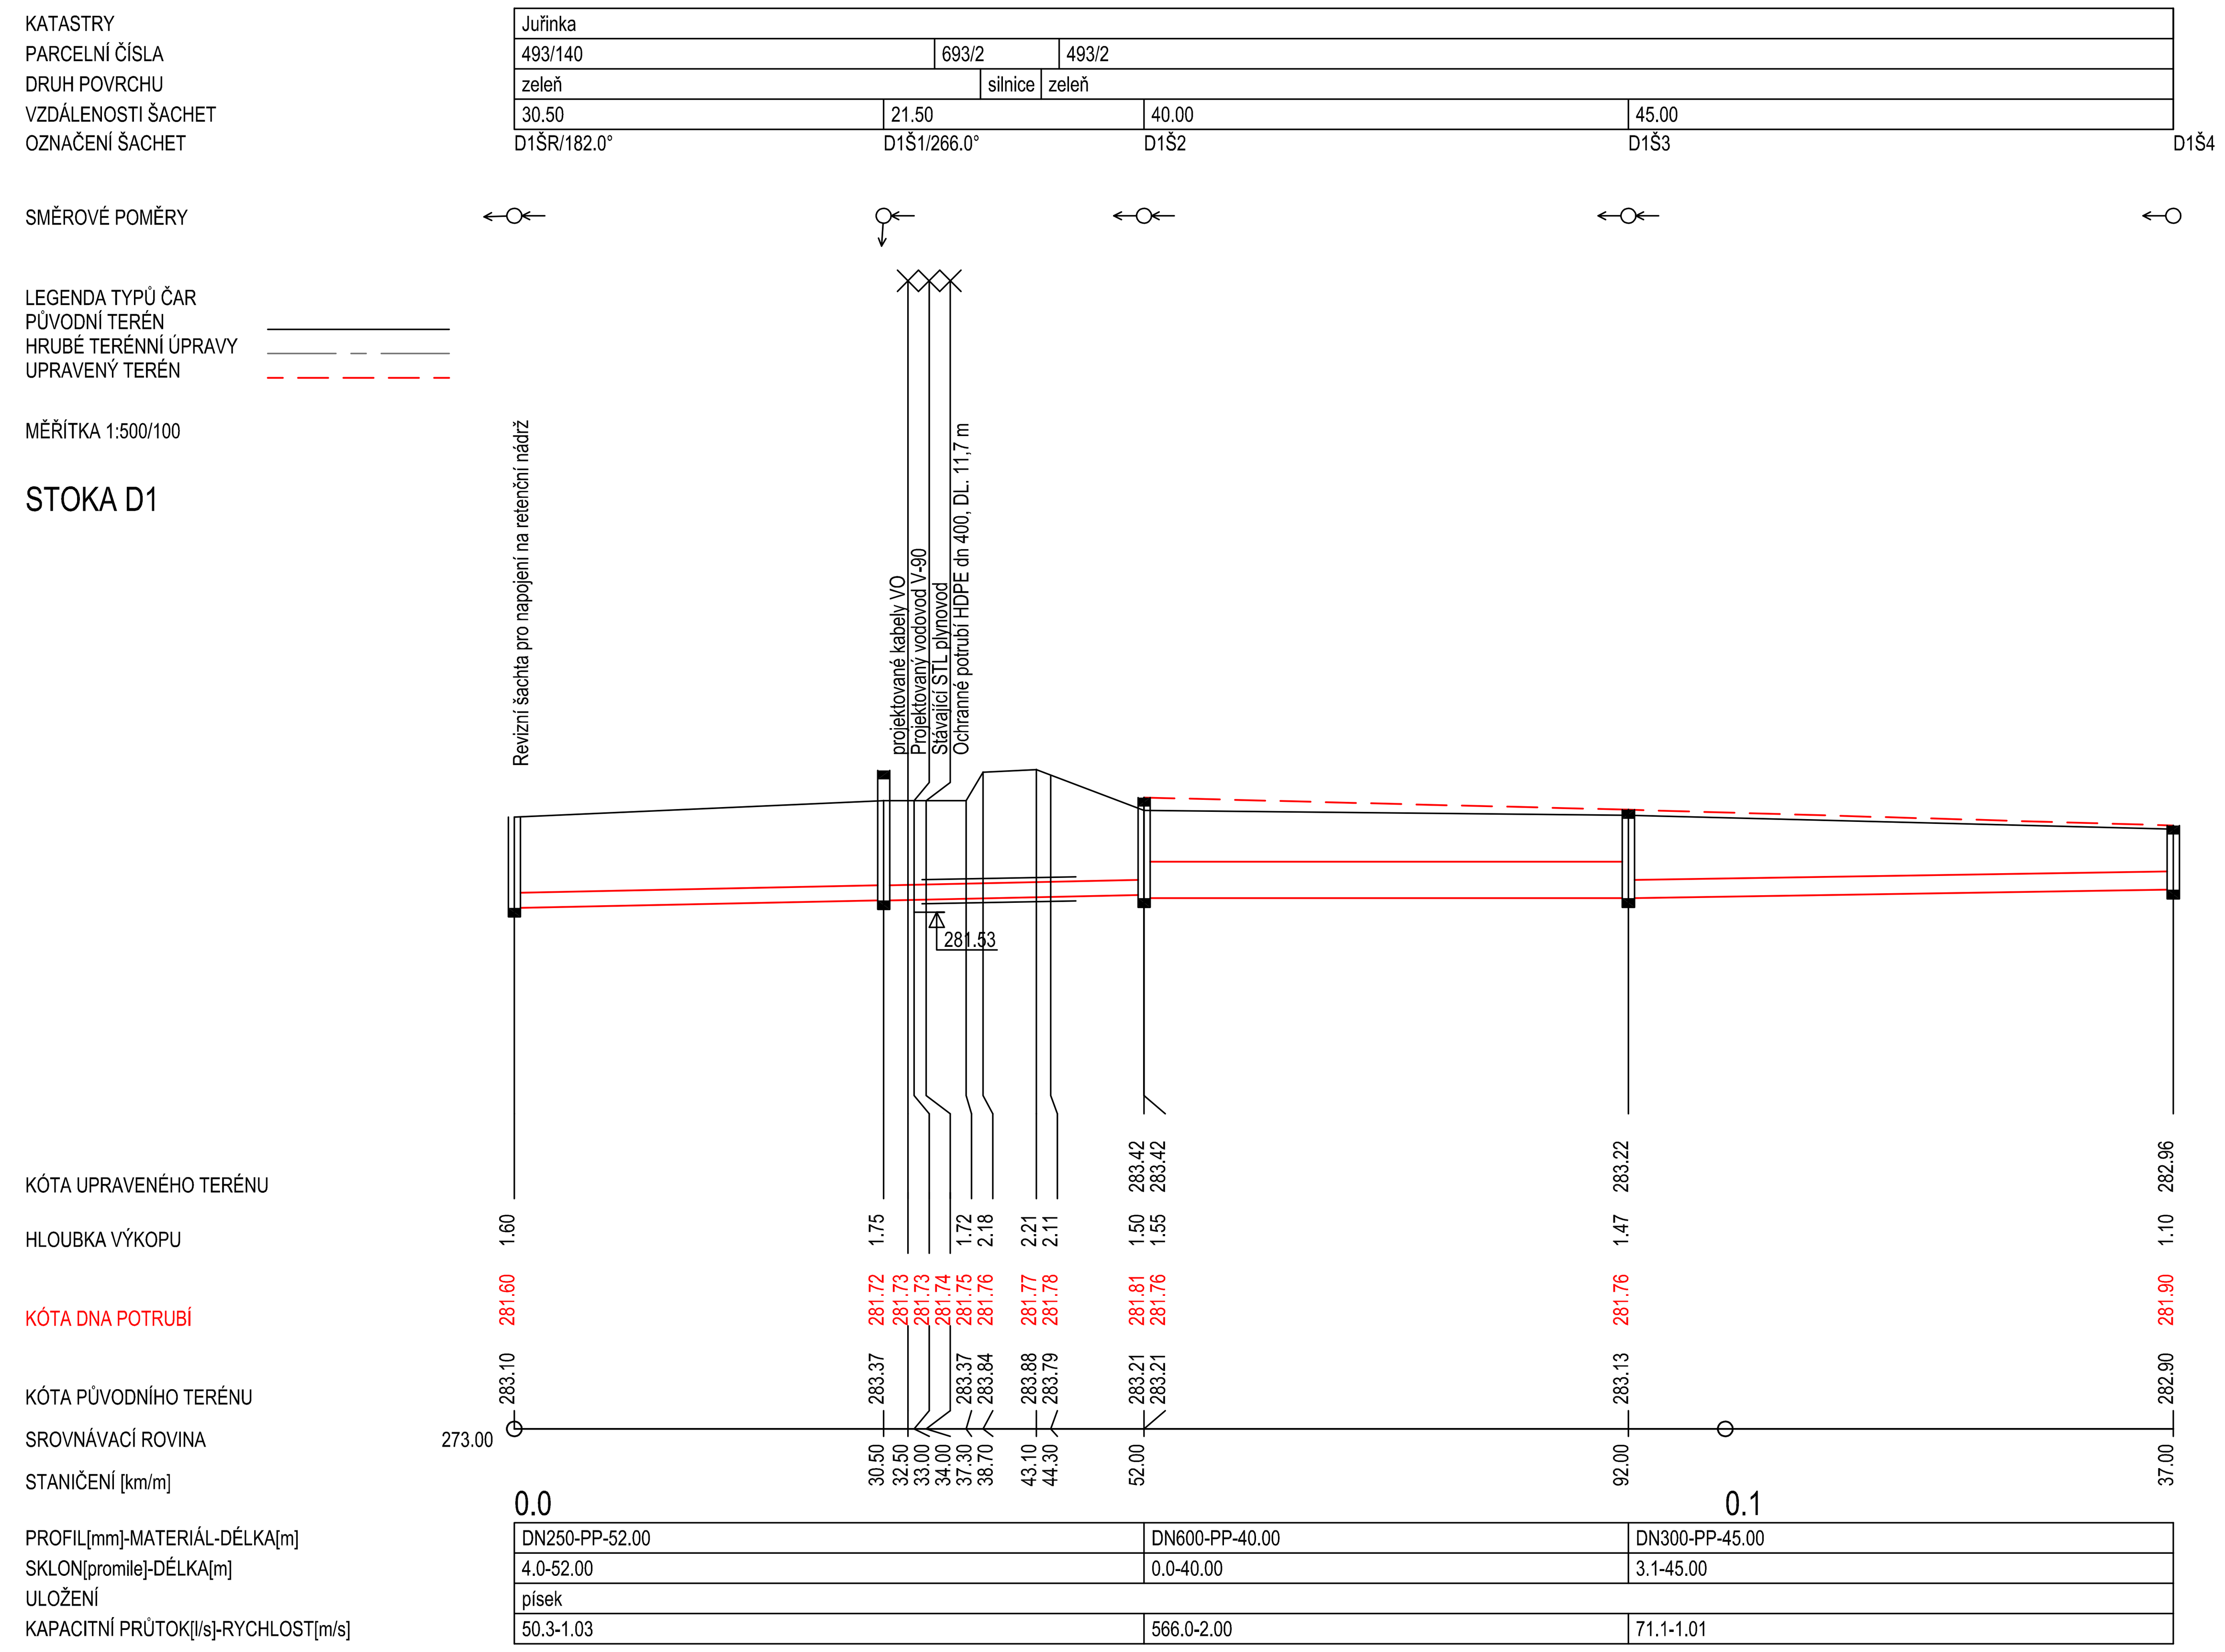

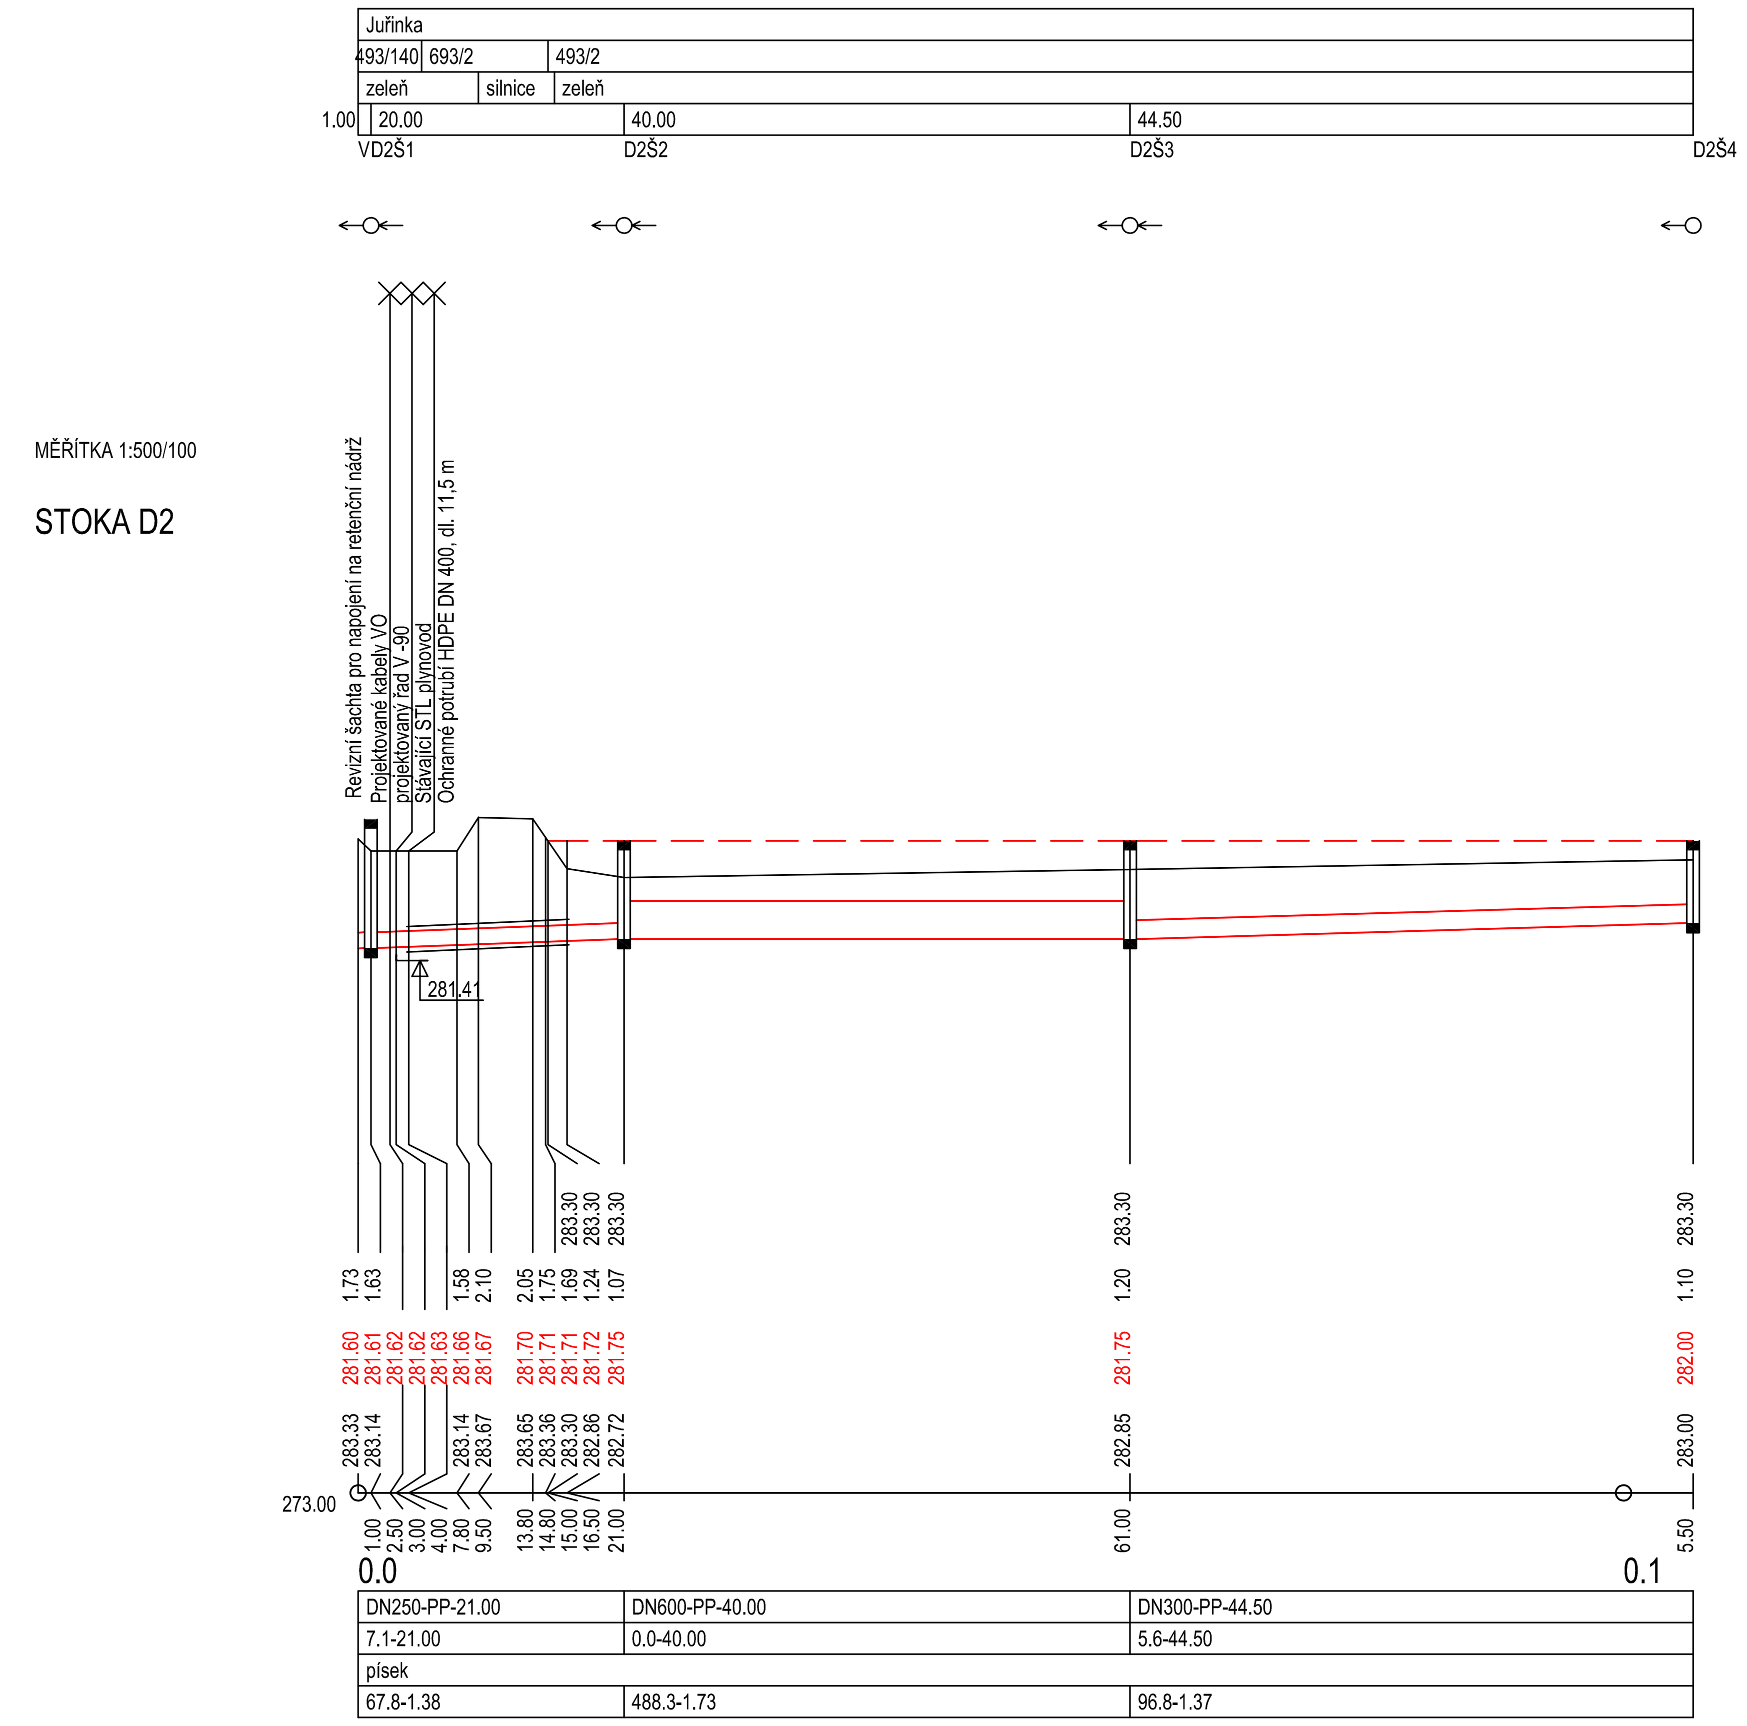

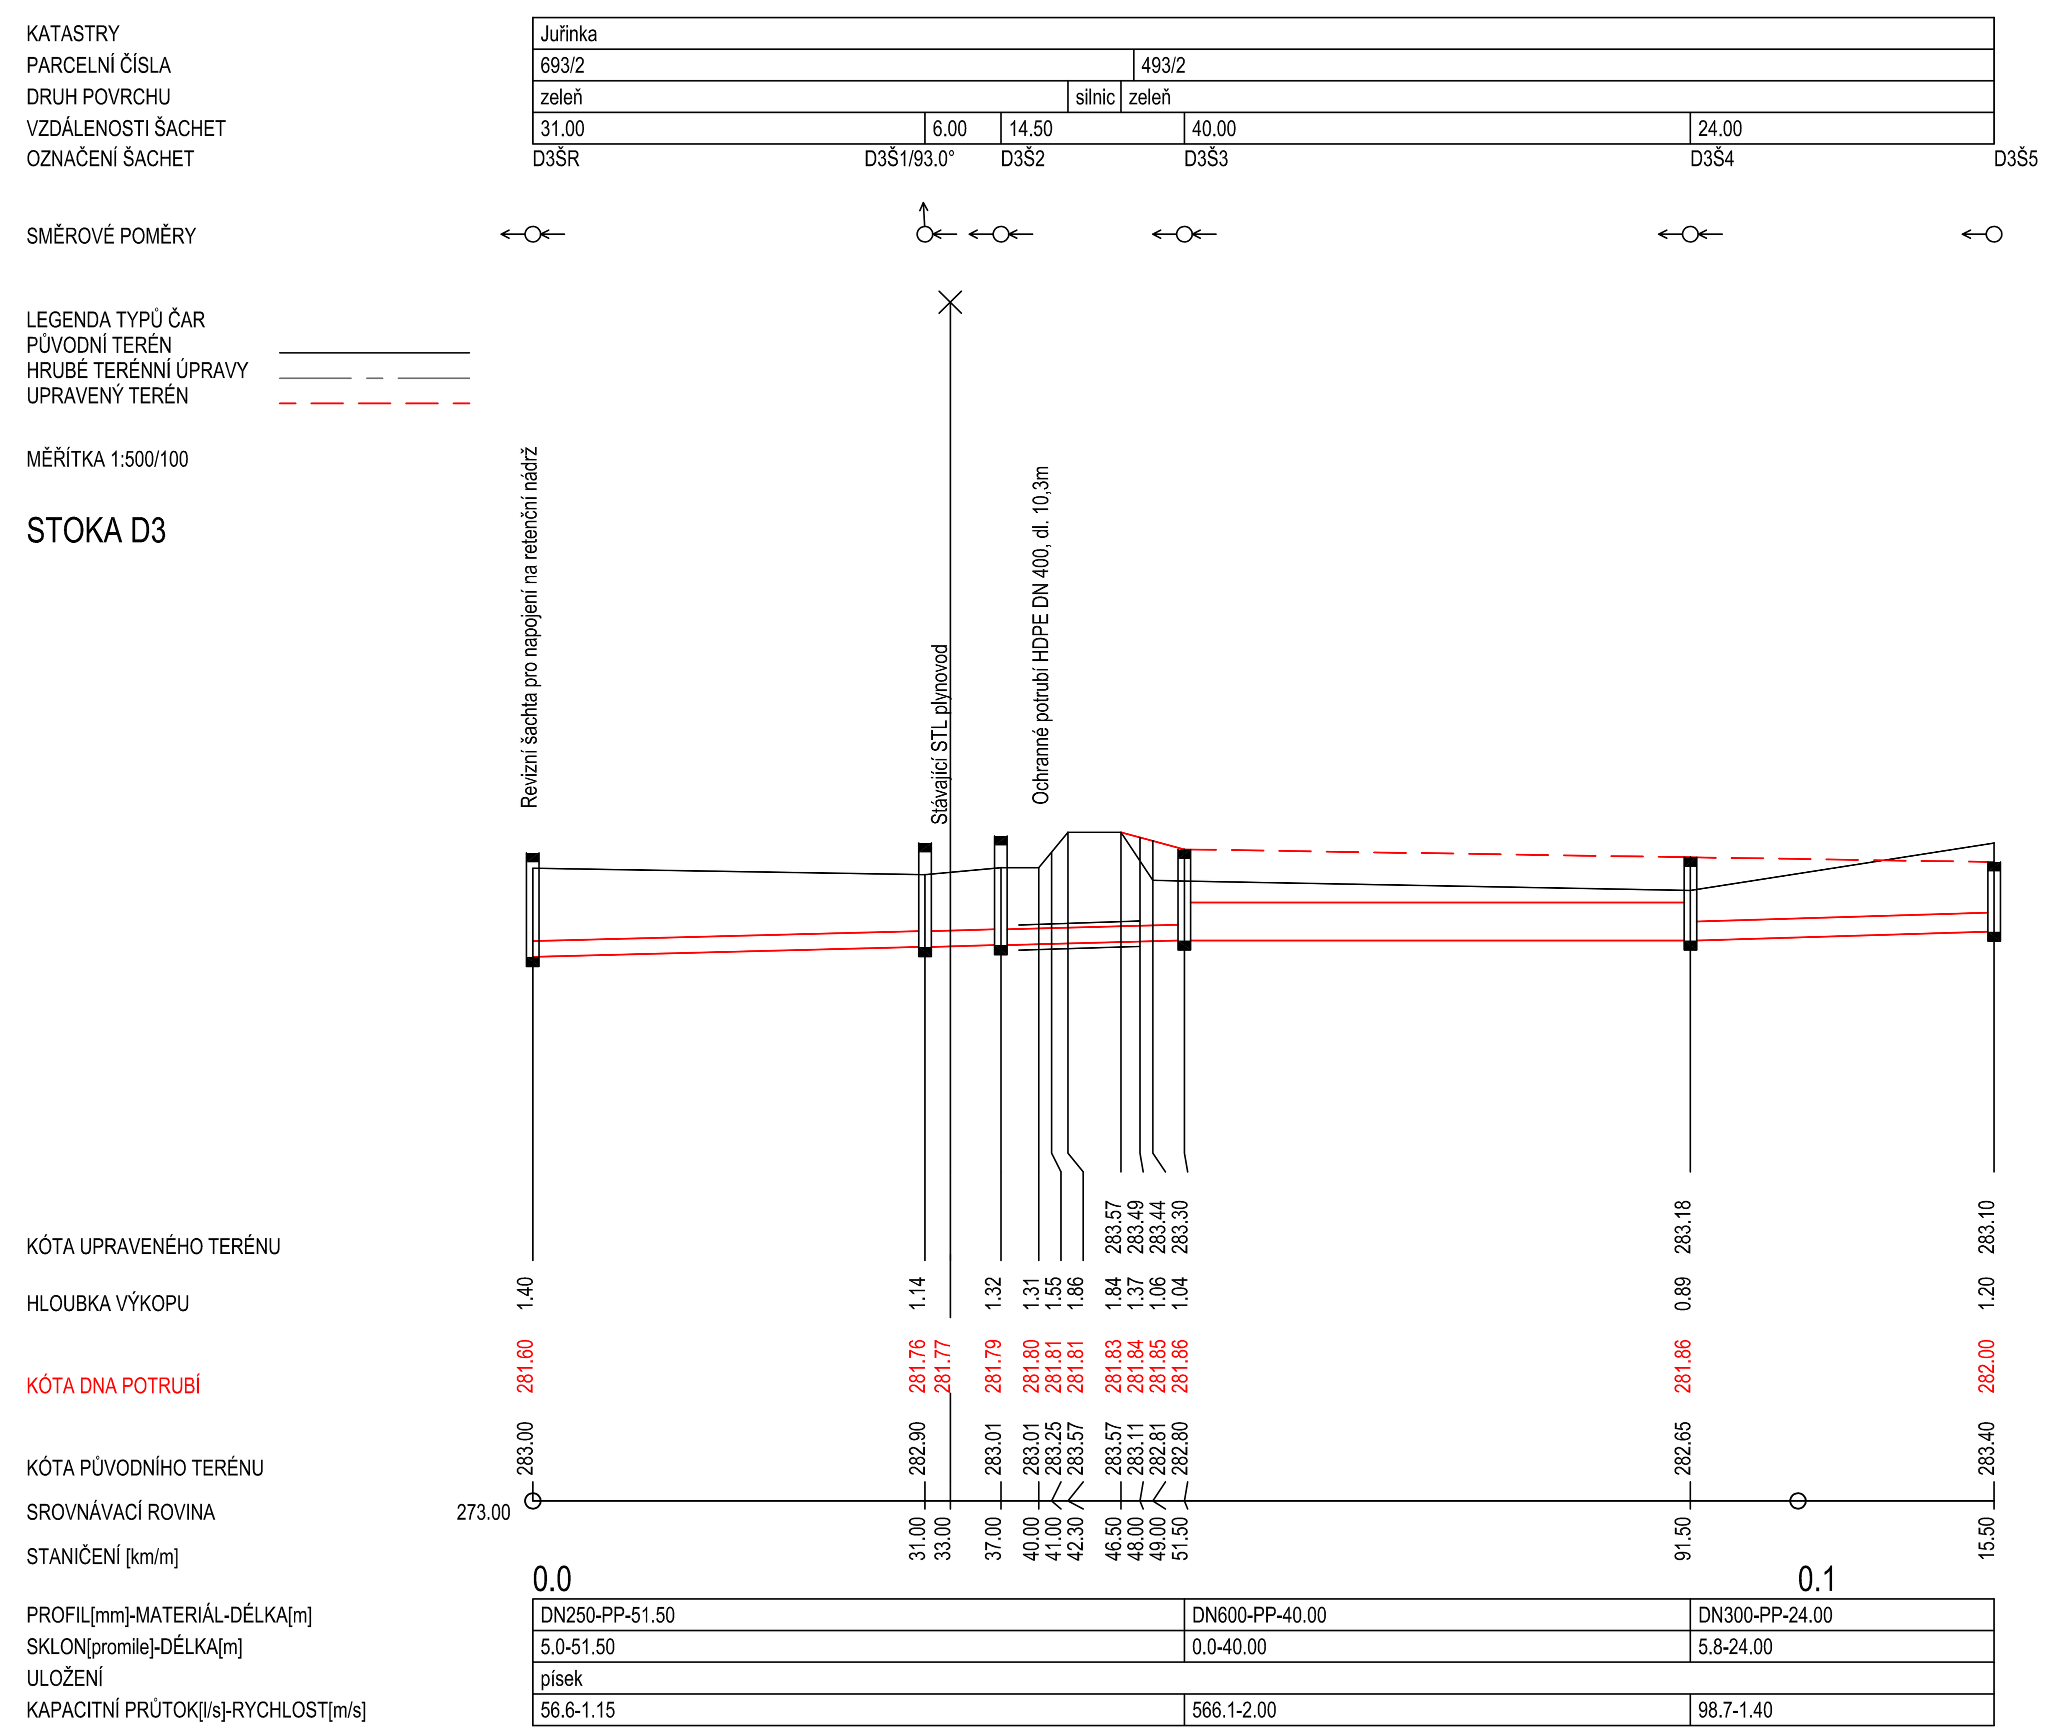

PROJEKTANT PROFESE	ODP. PROJEKTANT STAVBY:	VYPRACOVAL :	KONTROLOVAL :
ING. Arch. JOSEF MRÁZEK	Ing. Jan HLADIŠ	Petra ŠVUBOVÁ	Ing. Jan HLADIŠ

KRAJ : ZLÍNSKÝ — OBEC : VALAŠSKÉ MEZIŘÍČÍ
INVESTOR : MĚSTO VALAŠSKÉ MEZIŘÍČÍ

stavba :
TECHNICKÁ INFRASTRUKTURA
PRO PLOCHU BYDLENÍ V K.Ú. JUŘINKA
SO 05 - KANALIZACE DEŠŤOVÁ

oddíl : D - DOKUMENTACE TECHNICKÝCH A TECHNOLOGICKÝCH ZAŘÍZENÍ
STAVEBNÍ ČÁST

obsah : PODÉLNÝ PROFIL D1, D2, D3

Ing. Jan Hladiš
Vodohospodářské a dopravní stavby
Holešov, nám. Svobody 1317/19,
IČ: 04283821

JHL

DATUM	03/2021
FORMÁT	6A4
STUPEŇ	DPS
měřítko :	číslo výkresu :
1:500/100	D-03