




PROTLAK POD SILNICÍ ŘAD V1  
POHLED SHORA

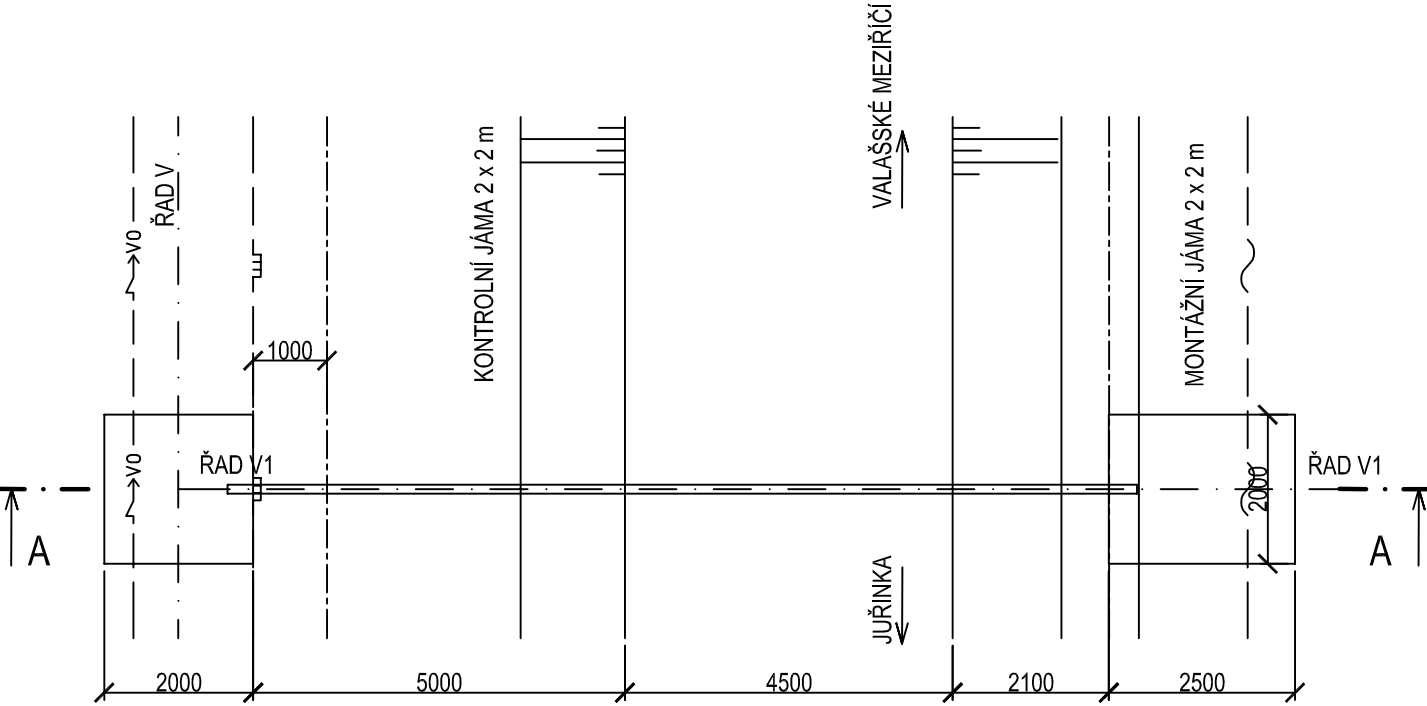


ŘEZ A-A

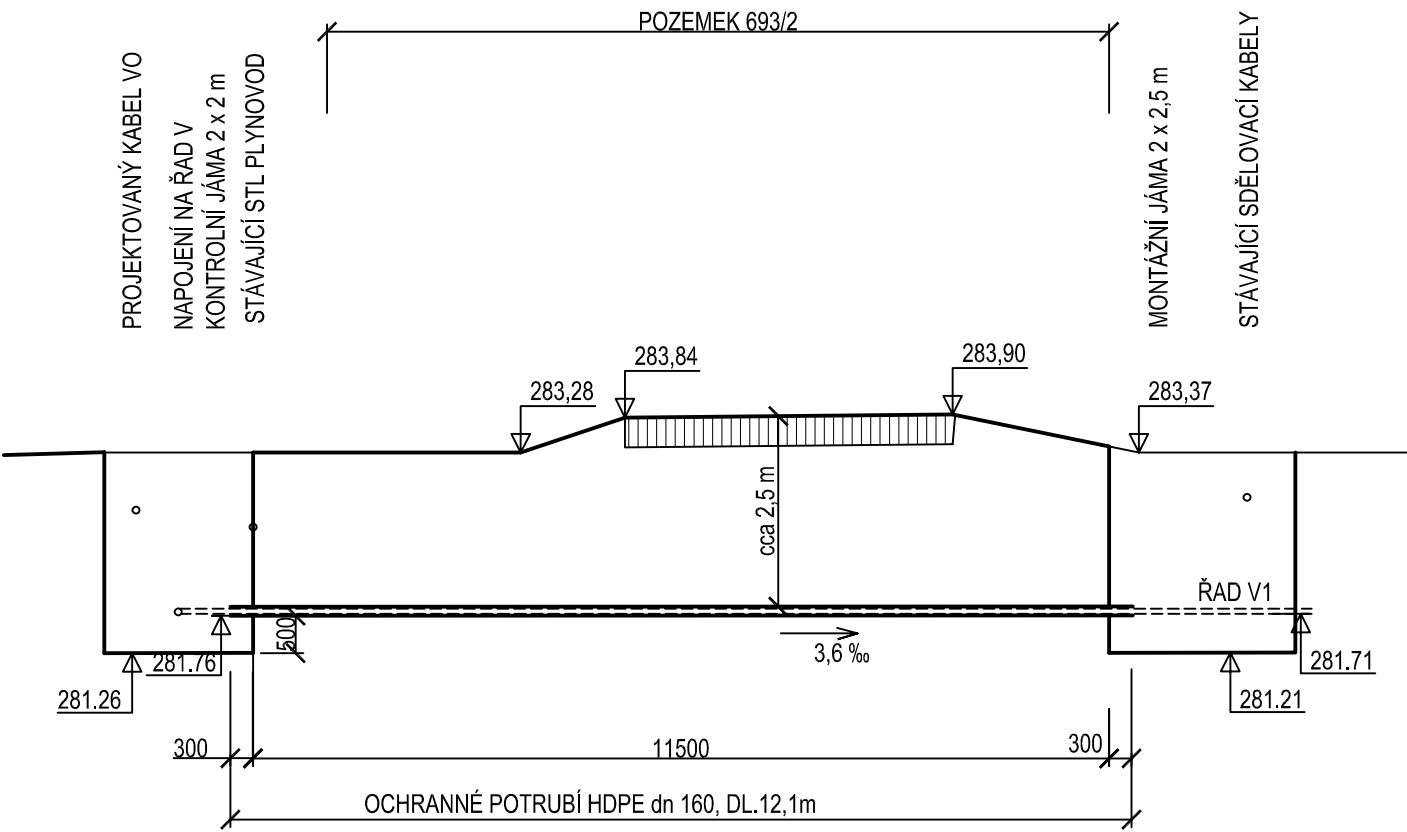


PROTLAK POD SILNICÍ ŘAD V2  
POHLED SHORA

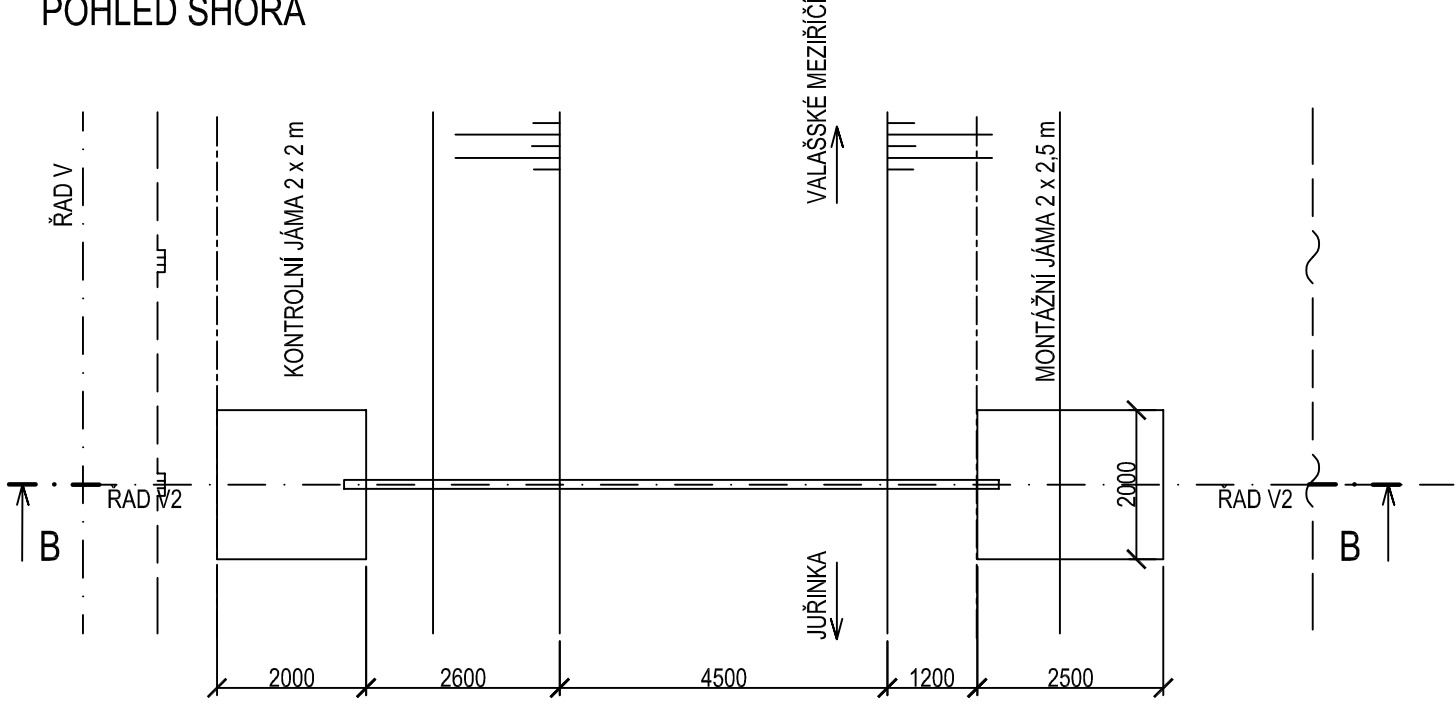


ŘEZ B-B

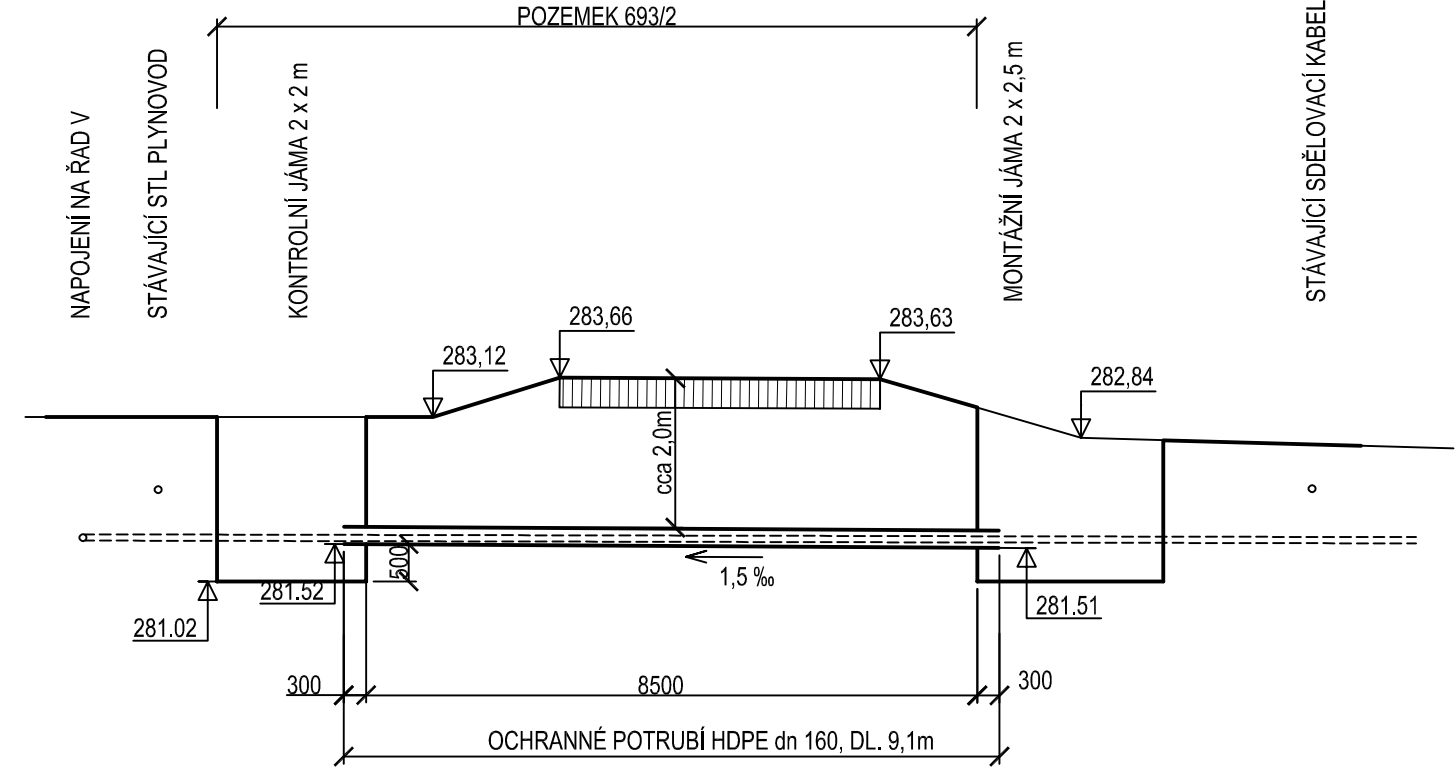

PROTLAK POD SILNICÍ ŘAD V3  
POHLED SHORA

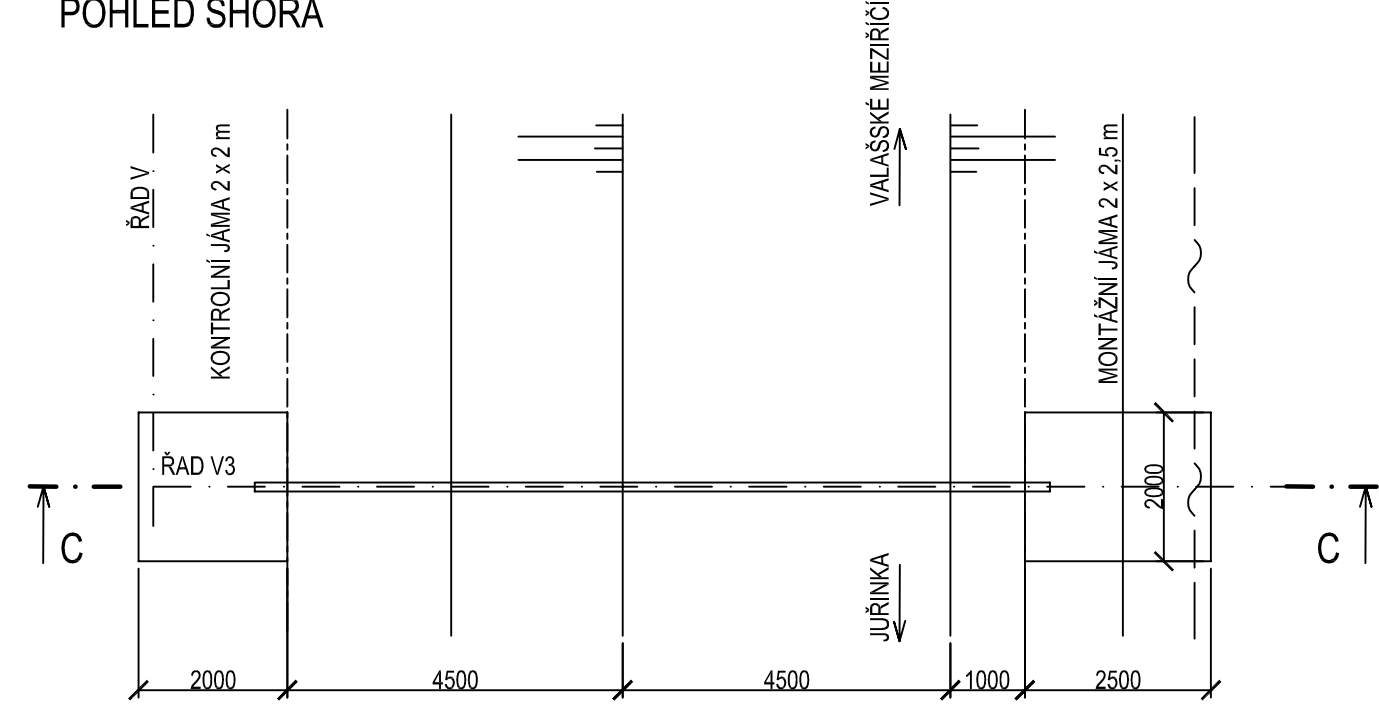

ŘEZ C-C

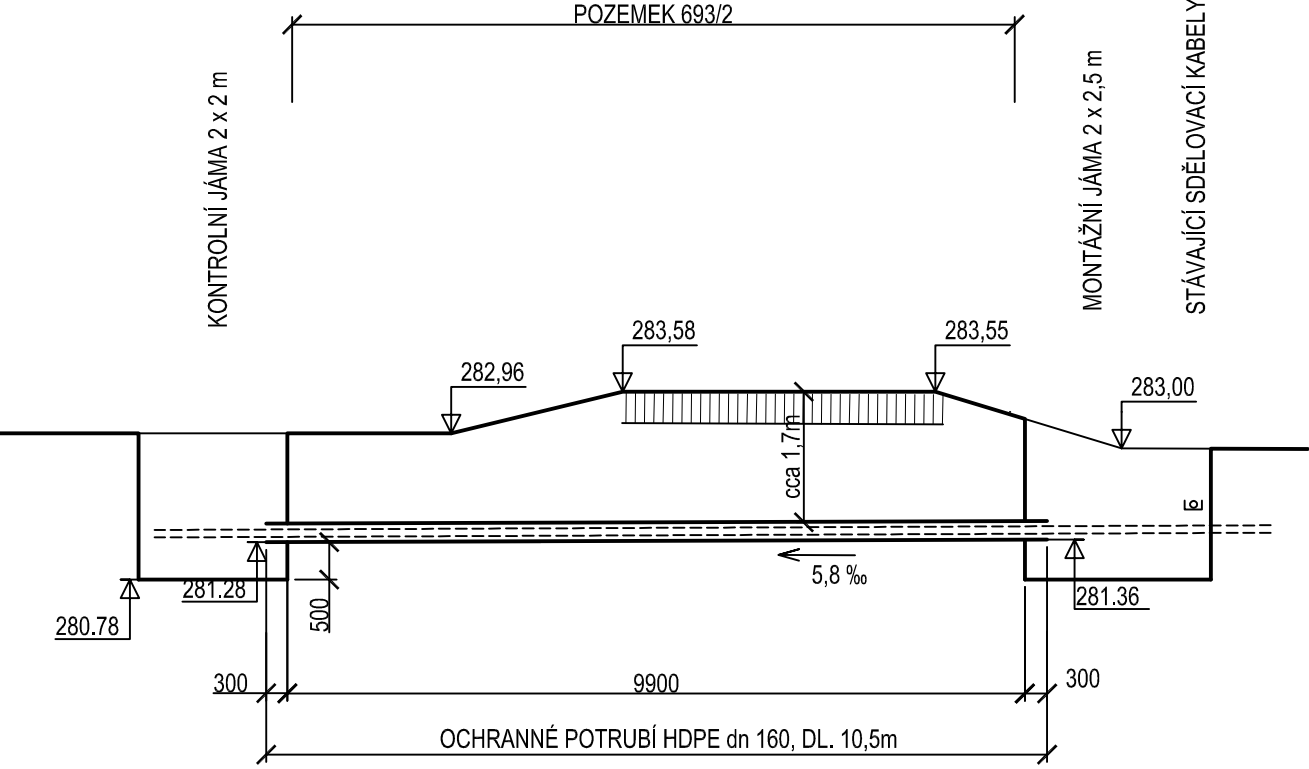

PROJEKTANT PROFESE		ODP. PROJEKTANT STAVBY:		VYPRACOVAL :		KONTROLOVAL :		Ing. Jan Hladíš Vodohospodářské a dopravní stavby Holešov, nám. Svobody 1317/19, IČ: 04283821 <i>JHL</i>
ING. Arch. JOSEF MRÁZEK		Ing. Jan HLADIŠ		Petro ŠVUBOVÁ		Ing. Jan HLADIŠ		
KRAJ : ZLÍNSKÝ				OBEC : VALAŠSKÉ MEZIRČÍ				
INVESTOR : MĚSTO VALAŠSKÉ MEZIRČÍ								
stavba : <b>TECHNICKÁ INFRASTRUKTURA PRO PLOCHU BYDLENÍ V K.Ú. JUŘINKA SO 03 - VODOVODNÍ ŘÁD</b>								
oddíl : D - DOKUMENTACE TECHNICKÝCH A TECHNOLOGICKÝCH ZAŘÍZENÍ STAVEBNÍ ČÁST								
obsah : <b>PROTLAK POD SILNICÍ</b>								

DATUM	03/2021
FORMÁT	4 A4
STUPEŇ	DPS
měřítko :	číslo výkresu :
1:100	D-04