




ŘEZ A-A
M 1:50

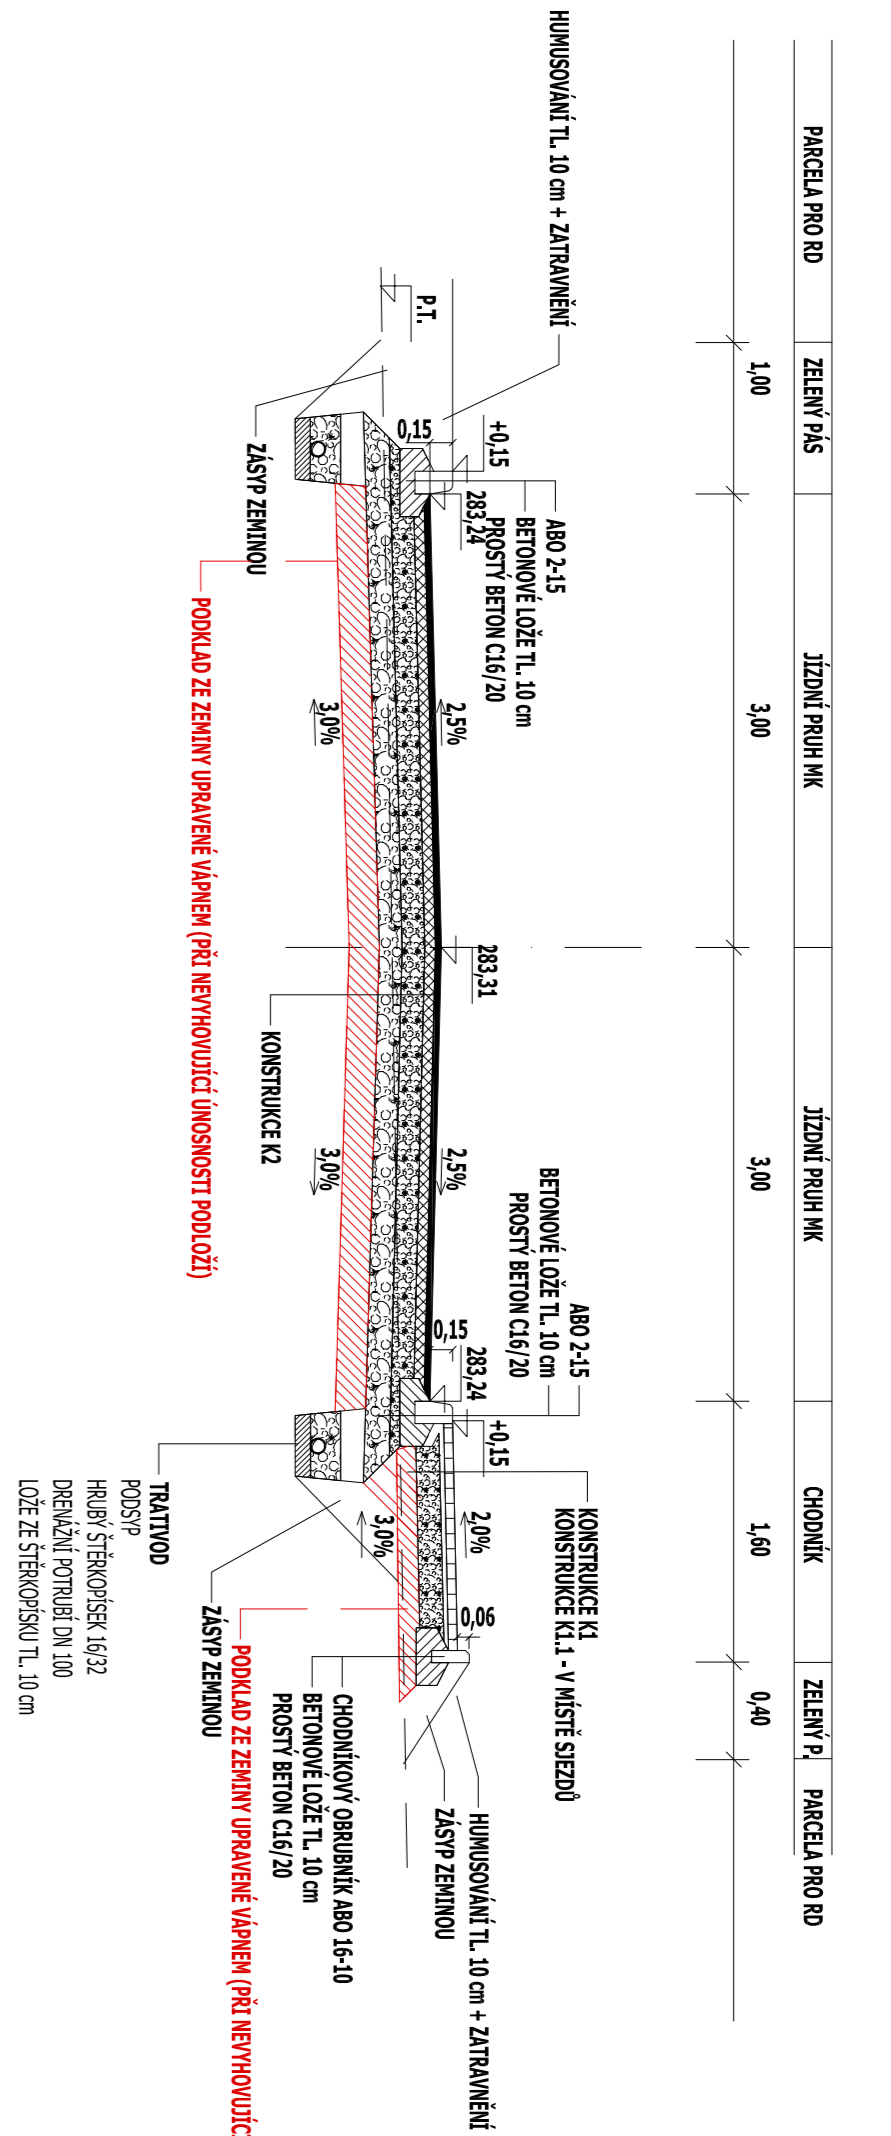


ŘEZ B-B
M 1:50

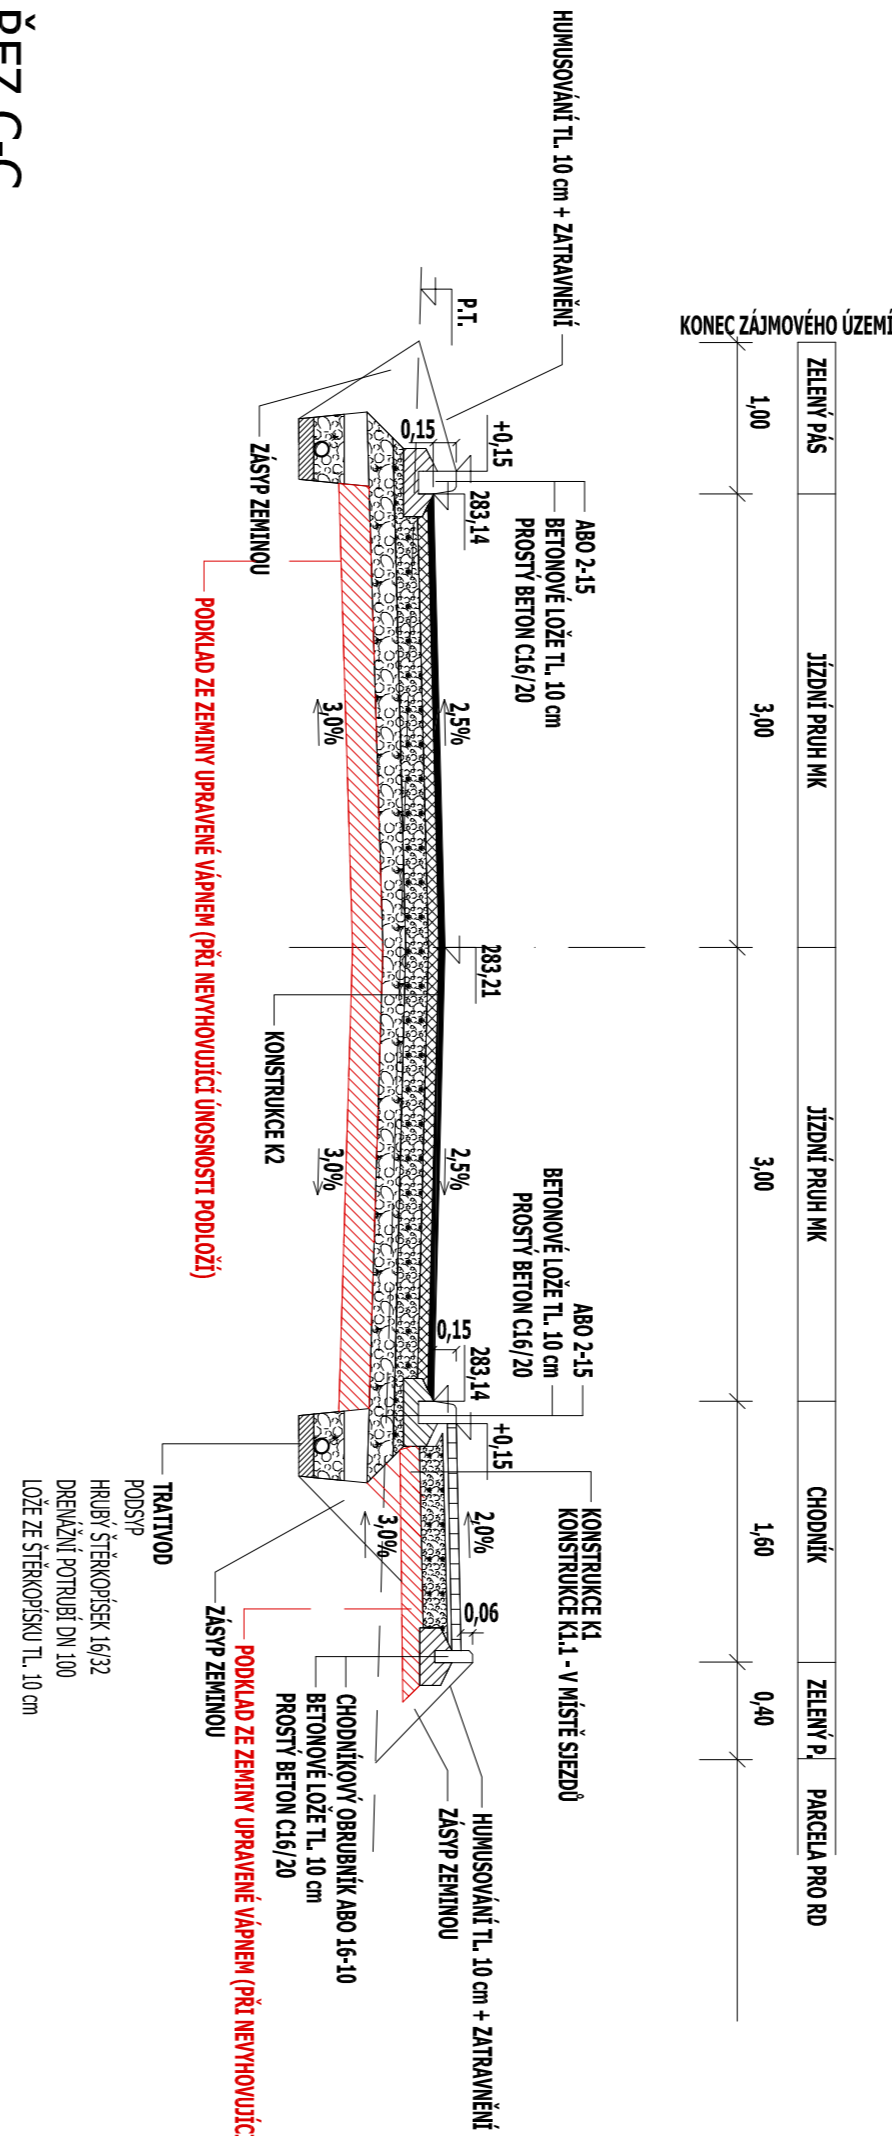

ŘEZ SJEZDEM K RD
M 1:50

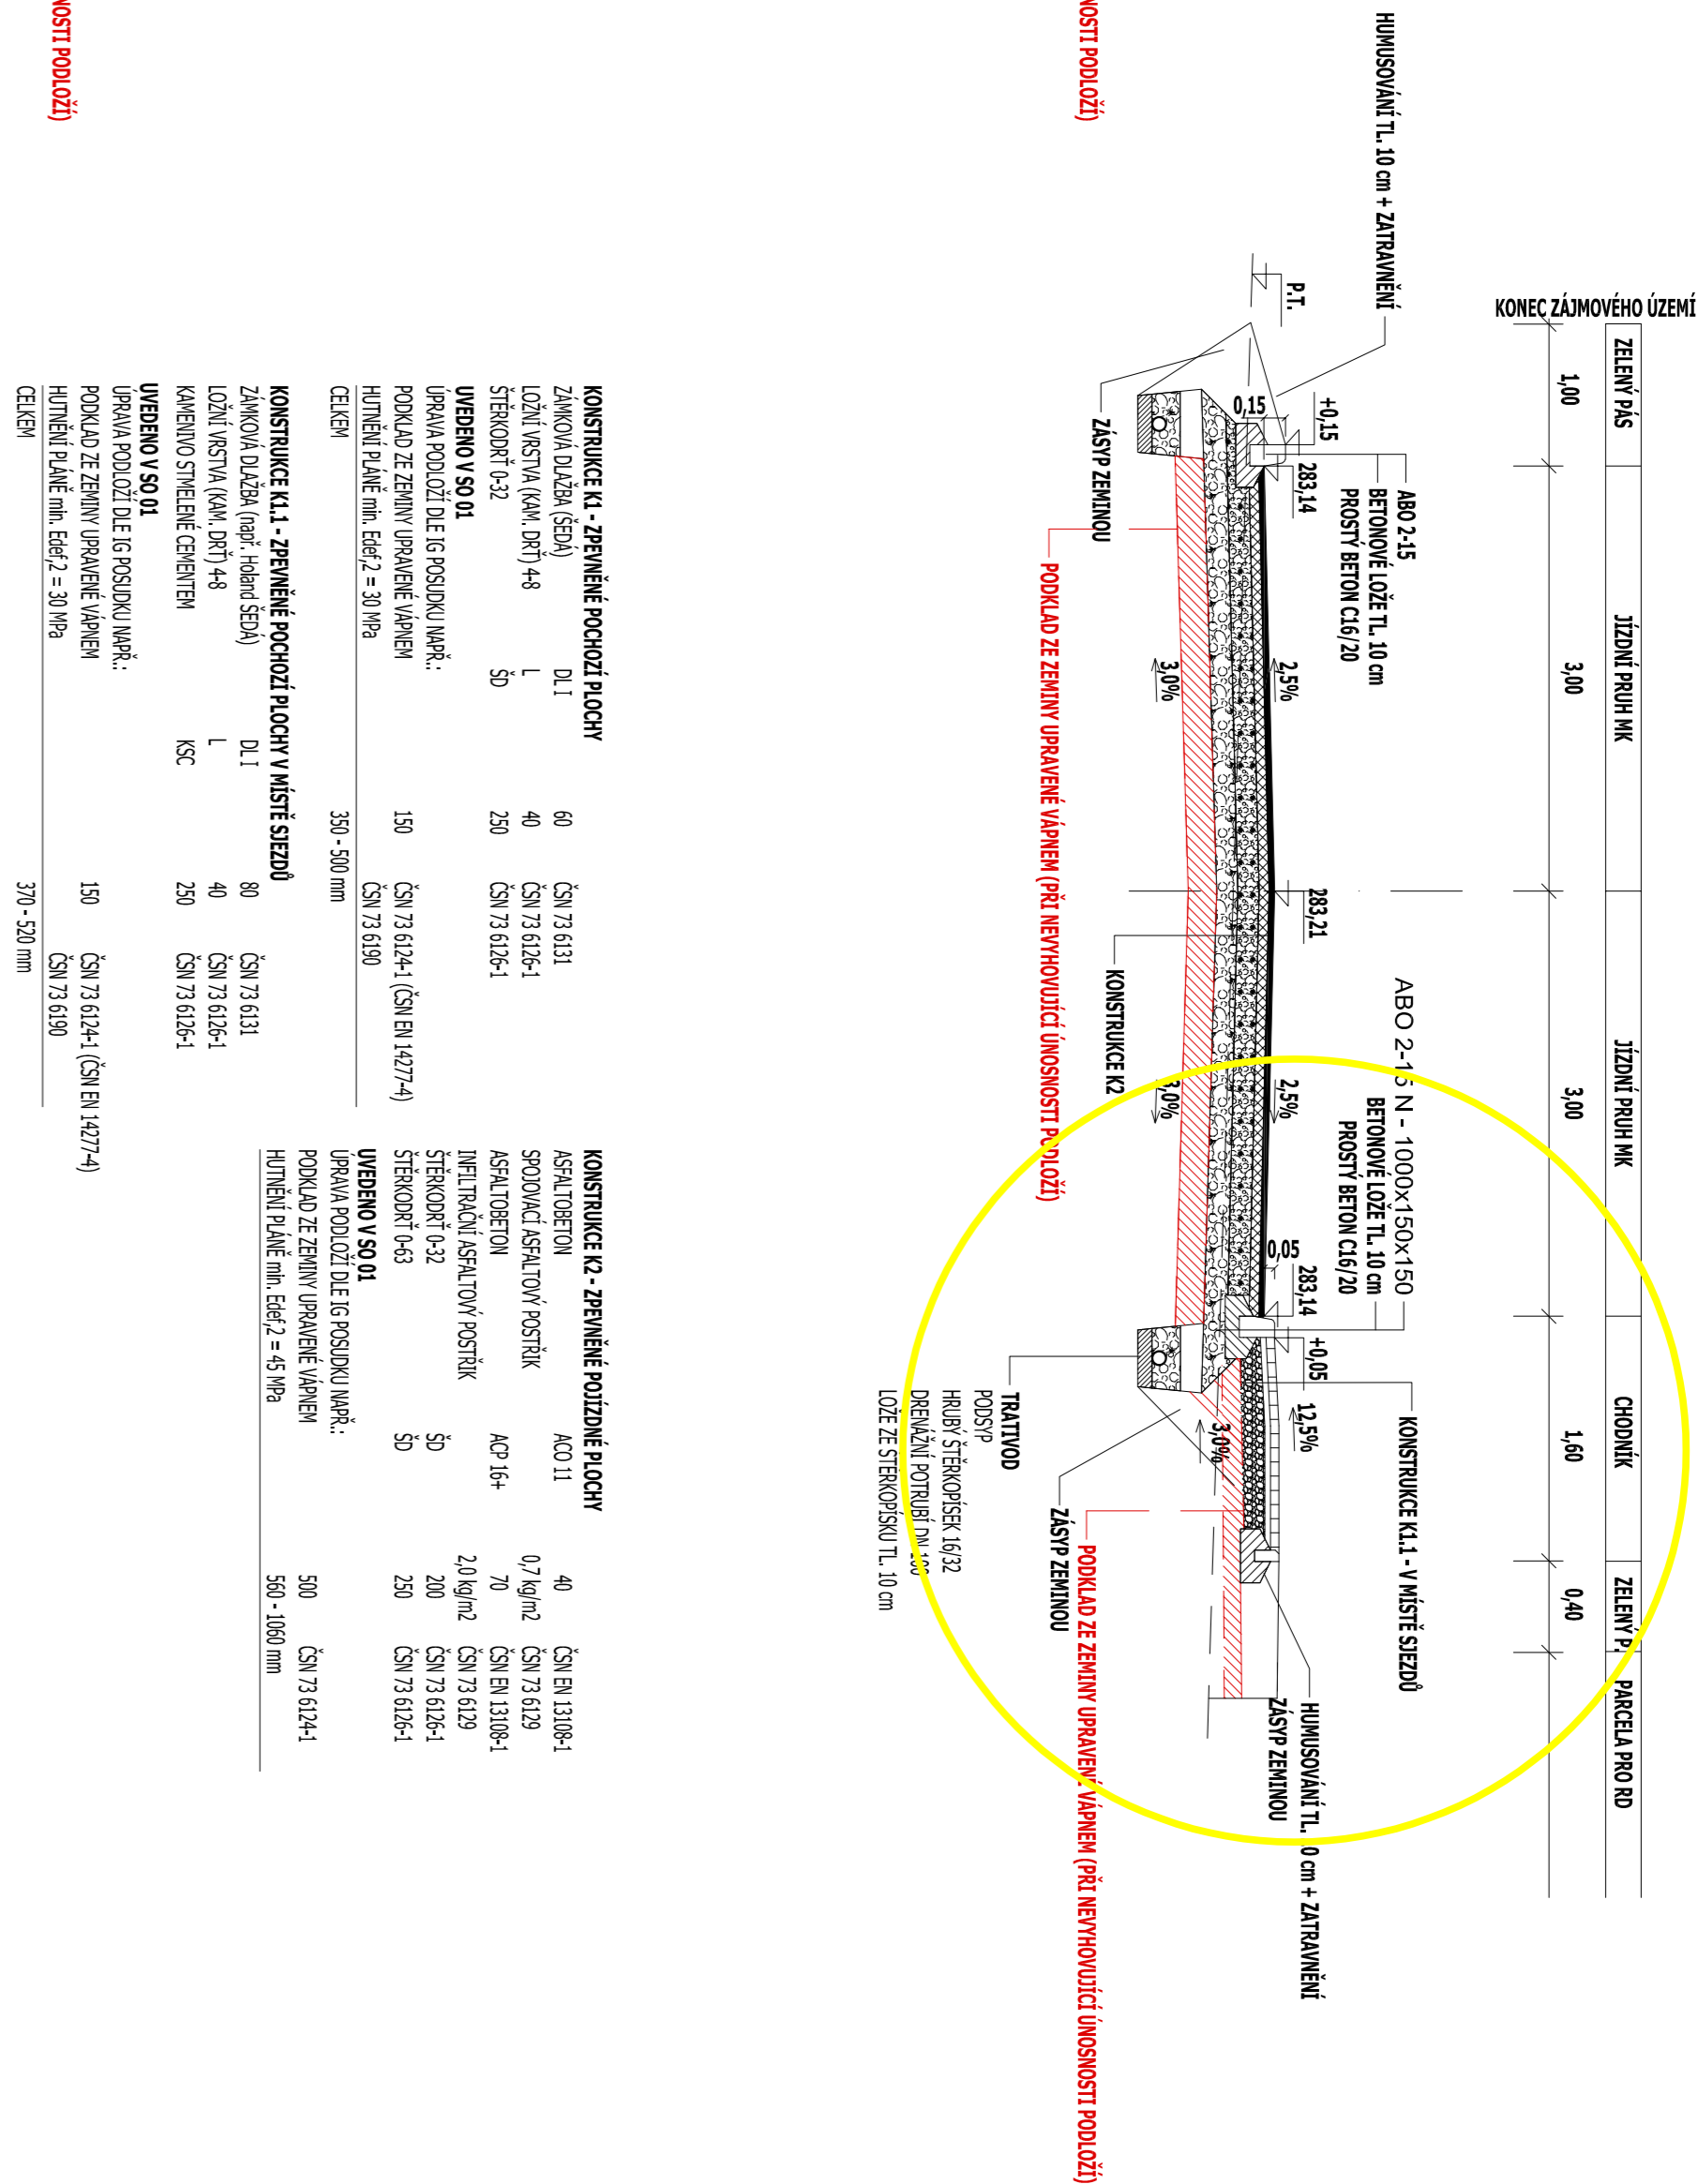

ŘEZ D-D
M 1:50

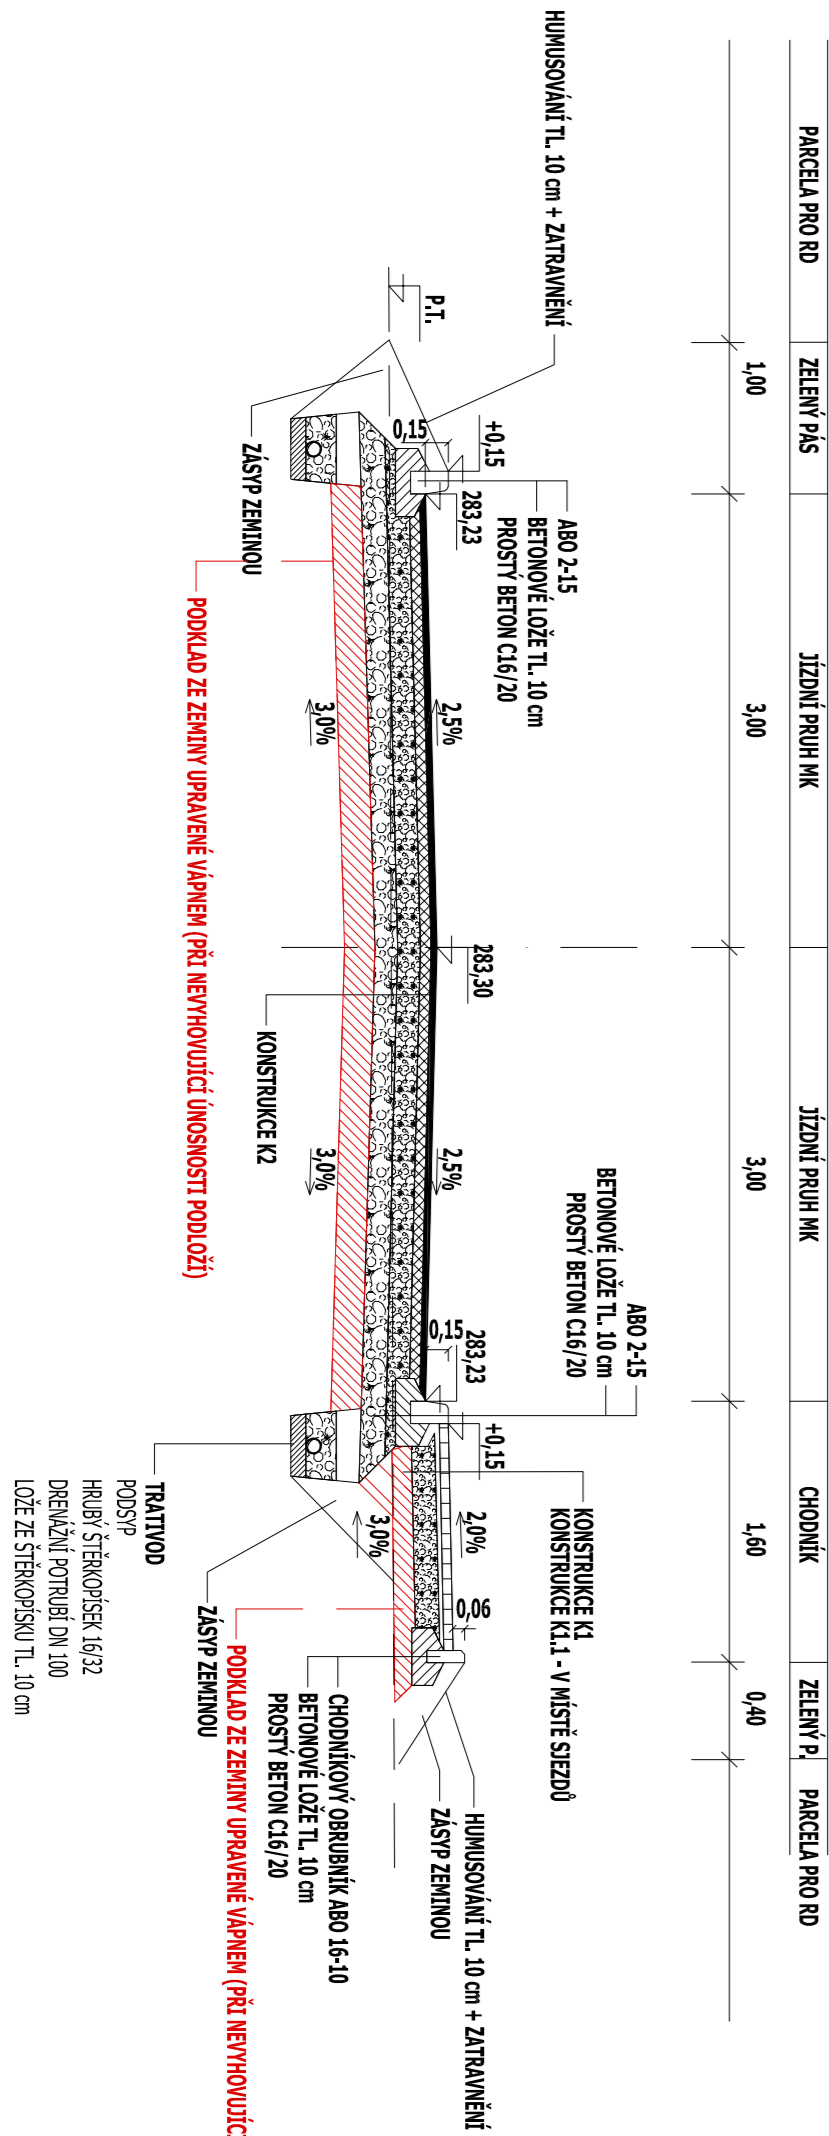

PROJEKČNÍ PRÁCE		OPR. PROJEKČNÍ PRÁCE		KONTROLA :			
ING. ALOJZ KREJČÍ	Ing. ALOJZ KREJČÍ	Ing. ALOJZ KREJČÍ	Ing. ALOJZ KREJČÍ	Ing. ALOJZ KREJČÍ	Ing. ALOJZ KREJČÍ		
KREJČÍ, ALOJZ		KREJČÍ, ALOJZ		KREJČÍ, ALOJZ			
INVESTOR : MČSTVO KRAJE		OBJEDNATEL : MČSTVO KRAJE					
TECHNICKÁ INFRASTRUKTURA							
PRO PLOCHU BYDLENÍ V K. J. JURINKA							
SO 02 - KOMUNIKACE A ZEVNĚJŠÍ PLOCHY							
ODDĚL : D - DOKUMENTACE TECHNICKÝCH A TECHNOLOGICKÝCH ZÁŘÍZENÍ							
STAVEBNÍ ČÁST							
mřížka :							
1:25						D-04	