



OPLOČENÍ DĚTSKÉHO HRŠTĚ, M 1:20
CELKEM 80,0 m OPLOČENÍ (VČETNĚ BRANKY)

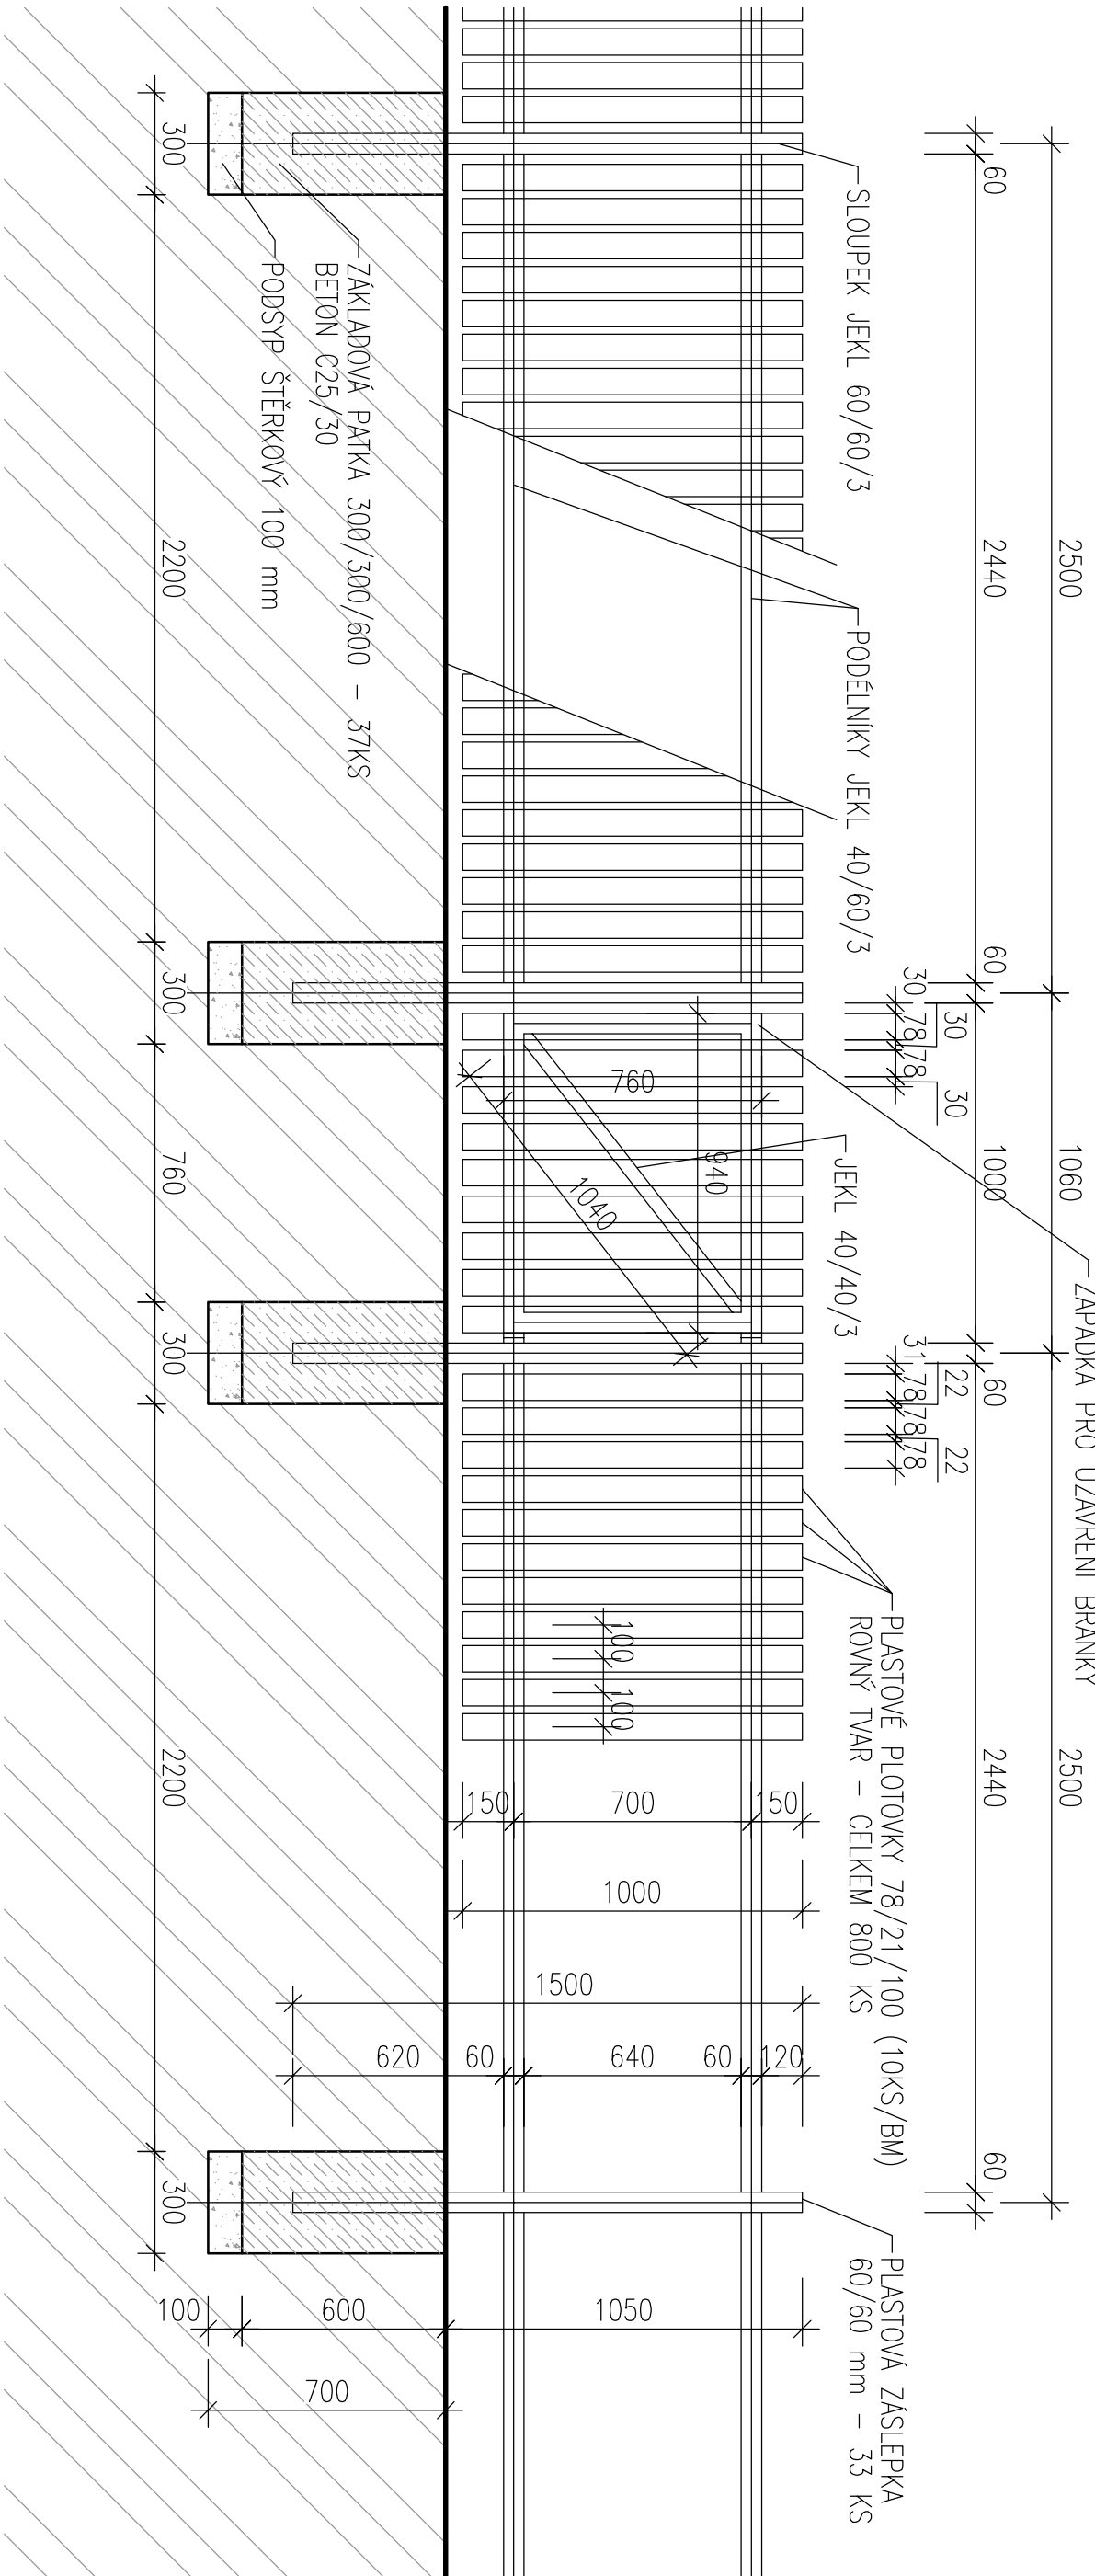

DETAIL U SLOUPKU, M 1:5
24 KS SLOUPKŮ

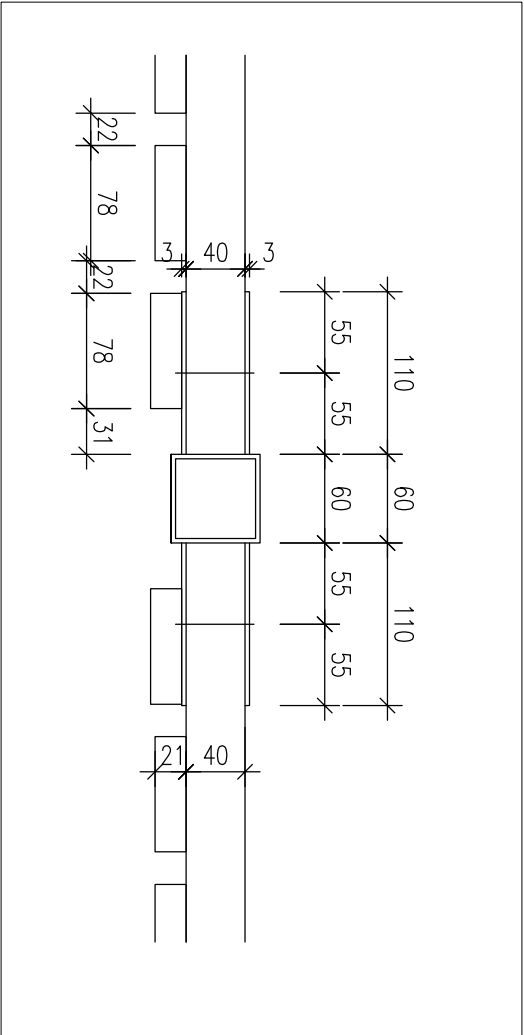

VÝKAZ MATERIÁLŮ

DZN.	PRŮŘEZ [mm]	DĚLKA [mm]	POČET ks	PLDOCHA [m²]	HMDTNO ST [kg/m]	HMDTNO ST [kg]	MATERI ÁL	POZN.
1	TR 60/60/3	1500	37		5,370	298		SLOUPKY
2	TR 40/60/3	80000	2		4,250	680		PODĚLNÍK Y
3	4x70x238 TR		264	0,010	31,400	50		KOTEVNÍ PLECH
4	40/60/3 TR	760	4		4,250	12		BRANKA
5	40/60/3 TR	940	4		4,250	12		BRANKA
6	TR 40/40/3	1040	2		3,220	6		BRANKA
SDOUČET					1058,00			
PŘÍRAŽKA NA DROBNÝ A SPOJOVACÍ MATERIÁL -15%					158,70			
CELKOVÁ HMOTNOST (kg)					1216,70			

Pozn.

PRO ZÁKLADOVÉ PATKY OPLOČENÍ A BRNEK BUDE POUŽIT BETON C20/25

PROJEKTANT: PROJESE	ODP. PROJEKTANT: STAVBY:	VYPRACOVAL:	KONTROLOVAL:
ING. Arch. JOSEF WRAZCEK	Ing. Jan HLADÍŠ	Petr ŠUBOVÁ	Ing. Jan HLADÍŠ
KRAJ: Zlínský	INVESTOR: MĚSTO VALAŠSKÉ MEZÍŘČÍ	OBEC: VALAŠSKÉ MEZÍŘČÍ	
slovo: TECHNICKÁ INFRASTRUKTURA PRO PLOCHU BYDLENÍ V K.Ú. JURINKA SO 08 - DĚTSKÉ HRŠTĚ			
oddl: D - DOKUMENTACE TECHNICKÝCH A TECHNOLOGICKÝCH ZAŘÍZENÍ STAVEBNÍ ČÁST			
obsah: OPLOČENÍ HRŠTĚ - detail			
Ing. Jan Hladíš Vodohospodářské a dopravní stavby Holešov, nám. Svobody 1317/19, IČ: 04283821			JHL
datum: 03/2021			
formát: A3			
stupeň: DPS			
měřítko: 1:25			číslo výkresu: D-03