


A – PŮDORYS 2.NP– nový stav
(čmeláci)

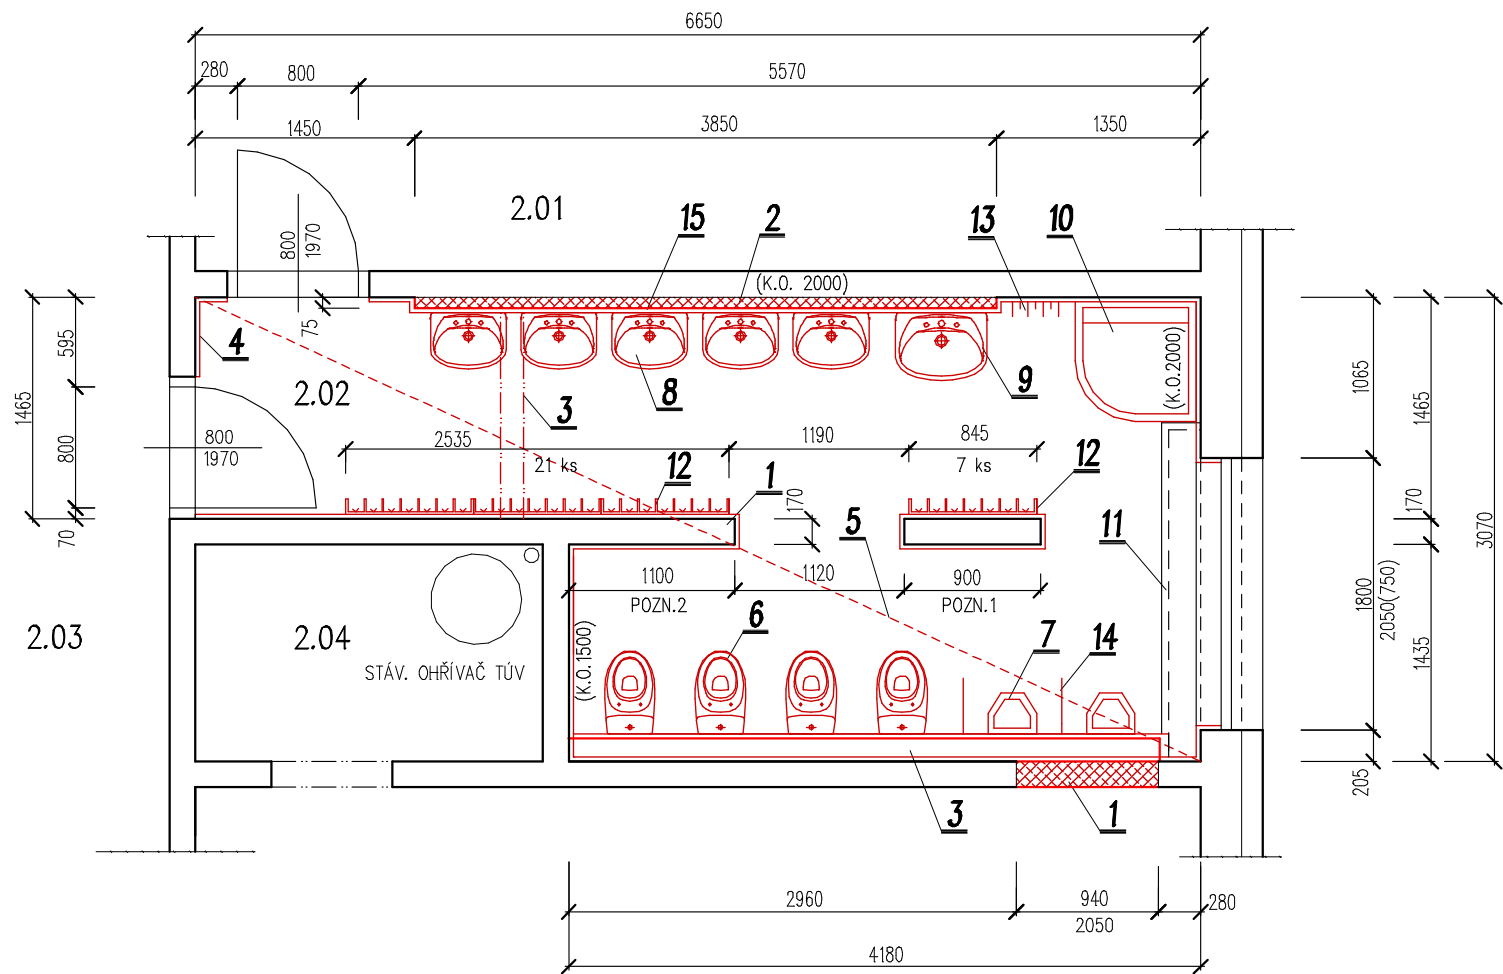

LEGENDA MÍSTNOSTÍ

Č. MÍST.	NÁZEV MÍSTNOSTI	PLOCHA /M ² /	PODLAHA	POZNÁMKA
2.01	ŠATNA	–	KERAMICKÁ DLAŽNBA	KERAMICKÝ SOKL (100 MM)
2.02	SOCIÁLNÍ ZAŘÍZENÍ – DĚTI	15,92	KERAMICKÁ DLAŽNBA	KERAMICKÝ OBKLAD DO V. 1500 MM
2.03	HERNA	–	KOBEREC	
2.04	TECHNICKÁ MÍSTNOST	3,30	KERAMICKÁ DLAŽNBA	KERAMICKÝ SOKL (100 MM)

LEGENDA ZNAČENÍ

- STÁV. OBVODOVÉ A NOSNÉ ZDIVO – ŽELEZOBETONOVÝ PANEĽ
- NOVÉ DOZDÍVKY – PLYNOSILKÁTOVÉ TVÁRNIC
- SDK PŘÍČKA – NOVÁ

POZNÁMKA

- DLE STATICKÉHO POSOUZENÍ NUTNO PONECHAT ČÁST STÁVAJÍCÍ DĚLÍCI PŘÍČKY TL. 170 MM (MIN. DL. 900 MM)
- ČÁST ŽB PŘÍČKY BUDE V DL. 1,1 M A DO V. 1,2M PONECHÁNO, OBLOŽENO KERAMICKÝM OBKLADEM

LEGENDA STAVEBNÍCH ÚPRAV, VÝPIS

- ZAZDĚNÍ OTVORU PO VYBOURANÝCH DVEŘÍCH (2,0 M)
ČÁST STÁV. ŽB PŘÍČKY V TL. 170 MM A V DL. 1,1 M UPRAVENA – PONECHÁNA DO V. 1,20 M
- PŘÍZDÍVKA V DL. 3,85, M, V TL. 75 MM, DO V. 1,20 M
- SDK OBKLAD INSTALACÍ V DL. 4,0 M, DO V. 1,20 M
- KERAMICKÝ OBKLAD DO V. 1,5 (2,0) M, FORMÁT 300/300 MM (BAR. ŘEŠENÍ – DLE VÝBĚRU INVESTORA), PLOCHA = 30,0 M²
- KERAMICKÁ DLAŽBA, FORMÁT 600/600 MM (BAR. ŘEŠENÍ – DLE VÝBĚRU INVESTORA), PLOCHA = 16,5 M²
- DĚTSKÝ KLOZET – BABY (385x295x350 MM)– BARVA BÍLÁ, VČETNĚ DUROPLASTOVÉHO SEDÁTKA4 KS
- DETSKÝ PISOÁR (BARVA BÍLÁ) 2 KS
- DĚTSKÉ UMYVADLO S PŘEPADEM (500x410 MM) BARVA BÍLÁ 5 KS
- UMYVADLO PRO UČITELKY (BARVA BÍLÁ), ROZMĚR 609 x 442 MM ... 1 KS
- SPRCHOVÝ KOUT ROHOVÝ (800x800 MM), VČ. PŘÍSLUŠENSTVÍ 1 KS
- ATYP. KRYT TĚLASA TOPENÍ – NUTNO ZAMĚŘIT PO ÚPRAVĚ TOPENÍ 1 KS
- VĚŠÁKY PRO RUČNÍKY DĚTÍ, DL. 845 x V. .900 x HL.105 MM (KOMPLET PO 7 BOXECH) 4 KPL
- ATYP. VĚŠÁK PRO RUČNÍKY – UČITELKY ... 1 KPL
- DĚLÍCI STĚNA MEZI PISOÁRY – BARVA BÍLÁ ... 2 KS
- ZRCADLO 6 KS, DÁVKOVAČ MÝDLA ... 7 KS

ZODP.PROJEKTANT:		PROJEKTANT:	VYPRACOVAL:	VÁCLAV MACEK VYPRACOVÁNÍ TECHNICKÝCH NÁVRHŮ 756 44 POLICE Č. 87 IČ : 09890611 DIČ : CZ9106146302	
VÁCLAV MACEK		VÁCLAV MACEK	VÁCLAV MACEK		
OBJEDNATEL: MĚSTO VALAŠSKÉ MEZIRŘÍČÍ, NAM. MÍRU 1, 757 01 VALAŠSKÉ MEZIRŘÍČÍ					
MÍSTO: ŠAFAŘIKOVA 658, 757 01 VALAŠSKÉ MEZIRŘÍČÍ					
AKCE:	MŠ ŠTĚPÁNOV – OPRAVA SOCIÁLNÍHO ZAŘÍZENÍ TECHNICKÁ POMOC			FORMÁT	2x A4
				DATUM	03/2021
				STUPEŇ	TP
				ZAKÁZKOVÉ ČÍSLO	2021/05
A – PŮDORYS 2.NP– nový stav			MĚŘÍTKO	Č.VÝKR.	
			1 : 25	04	