


C – PŮDORYS 2.NP – stávající stav  
(Tygříci)

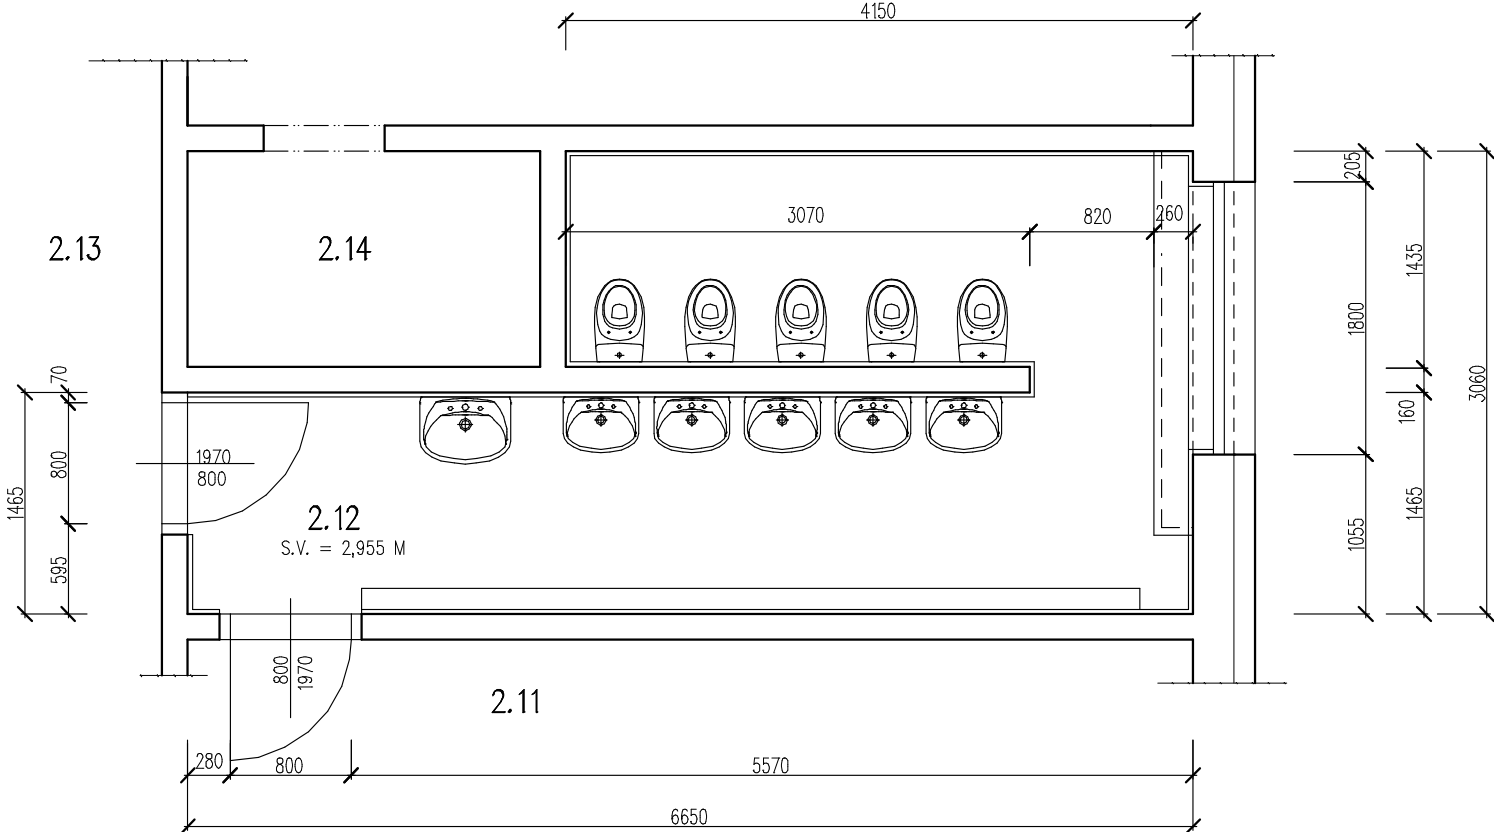

## LEGENDA MÍSTNOST

Č. MÍST.	NÁZEV MÍSTNOSTI	PLOCHA /M <sup>2</sup> /	PODLAHA	POZNÁMKA
2.11	ŠATNA	–	KERAMICKÁ DLAŽNBA	KERAMICKÝ SOKL (100 MM)
2.12	SOCIÁLNÍ ZAŘÍZENÍ – DĚTI	15,80	KERAMICKÁ DLAŽNBA	KERAMICKÝ OBKLAD DO V. 1500 MM
2.13	HERNA	–	KOBEREC	
2.14	TECHNICKÁ MÍSTNOST	3,32	KERAMICKÁ DLAŽNBA	KERAMICKÝ SOKL (100 MM)

## LEGENDA ZNAČENÍ

STÁV. OBVODOVÉ A NOSNÉ ZDIVO – PLYNOSILKATOVÁ TVÁRNICE, PLNÁ CIHLA.  
STÁV. PŘÍČKY – KERAMICKÁ CIHLA DĚROVANÁ, PLNÁ CIHLA

ZODP.PROJEKTANT:	PROJEKTANT:	VYPRACOVAL:	VÁCLAV MACEK VYPRACOVÁNÍ TECHNICKÝCH NÁVRHŮ 756 44 POLICE Č. 87 IČ : 09890611 DIČ : CZ9106146302	
VÁCLAV MACEK	VÁCLAV MACEK	VÁCLAV MACEK		
OBJEDNATEL: MĚSTO VALAŠSKÉ MEZIRÍČI, NAM. MÍRU 1, 757 01 VALAŠSKÉ MEZIRÍČI				
MÍSTO:				
AKCE: <b>MŠ ŠTĚPÁNOV – OPRAVA SOCIÁLNÍHO ZAŘÍZENÍ TECHNICKÁ POMOC</b>			FORMÁT	2x A4
			DATUM	03/2021
			STUPEŇ	TP
			ZAKÁZKOVÉ ČÍSLO	2021/05
PŮDORYS – zaměření stav. stavu			MĚŘÍTKO	Č.VÝKR.
			1 : 25	10