


UČEBNA - PC

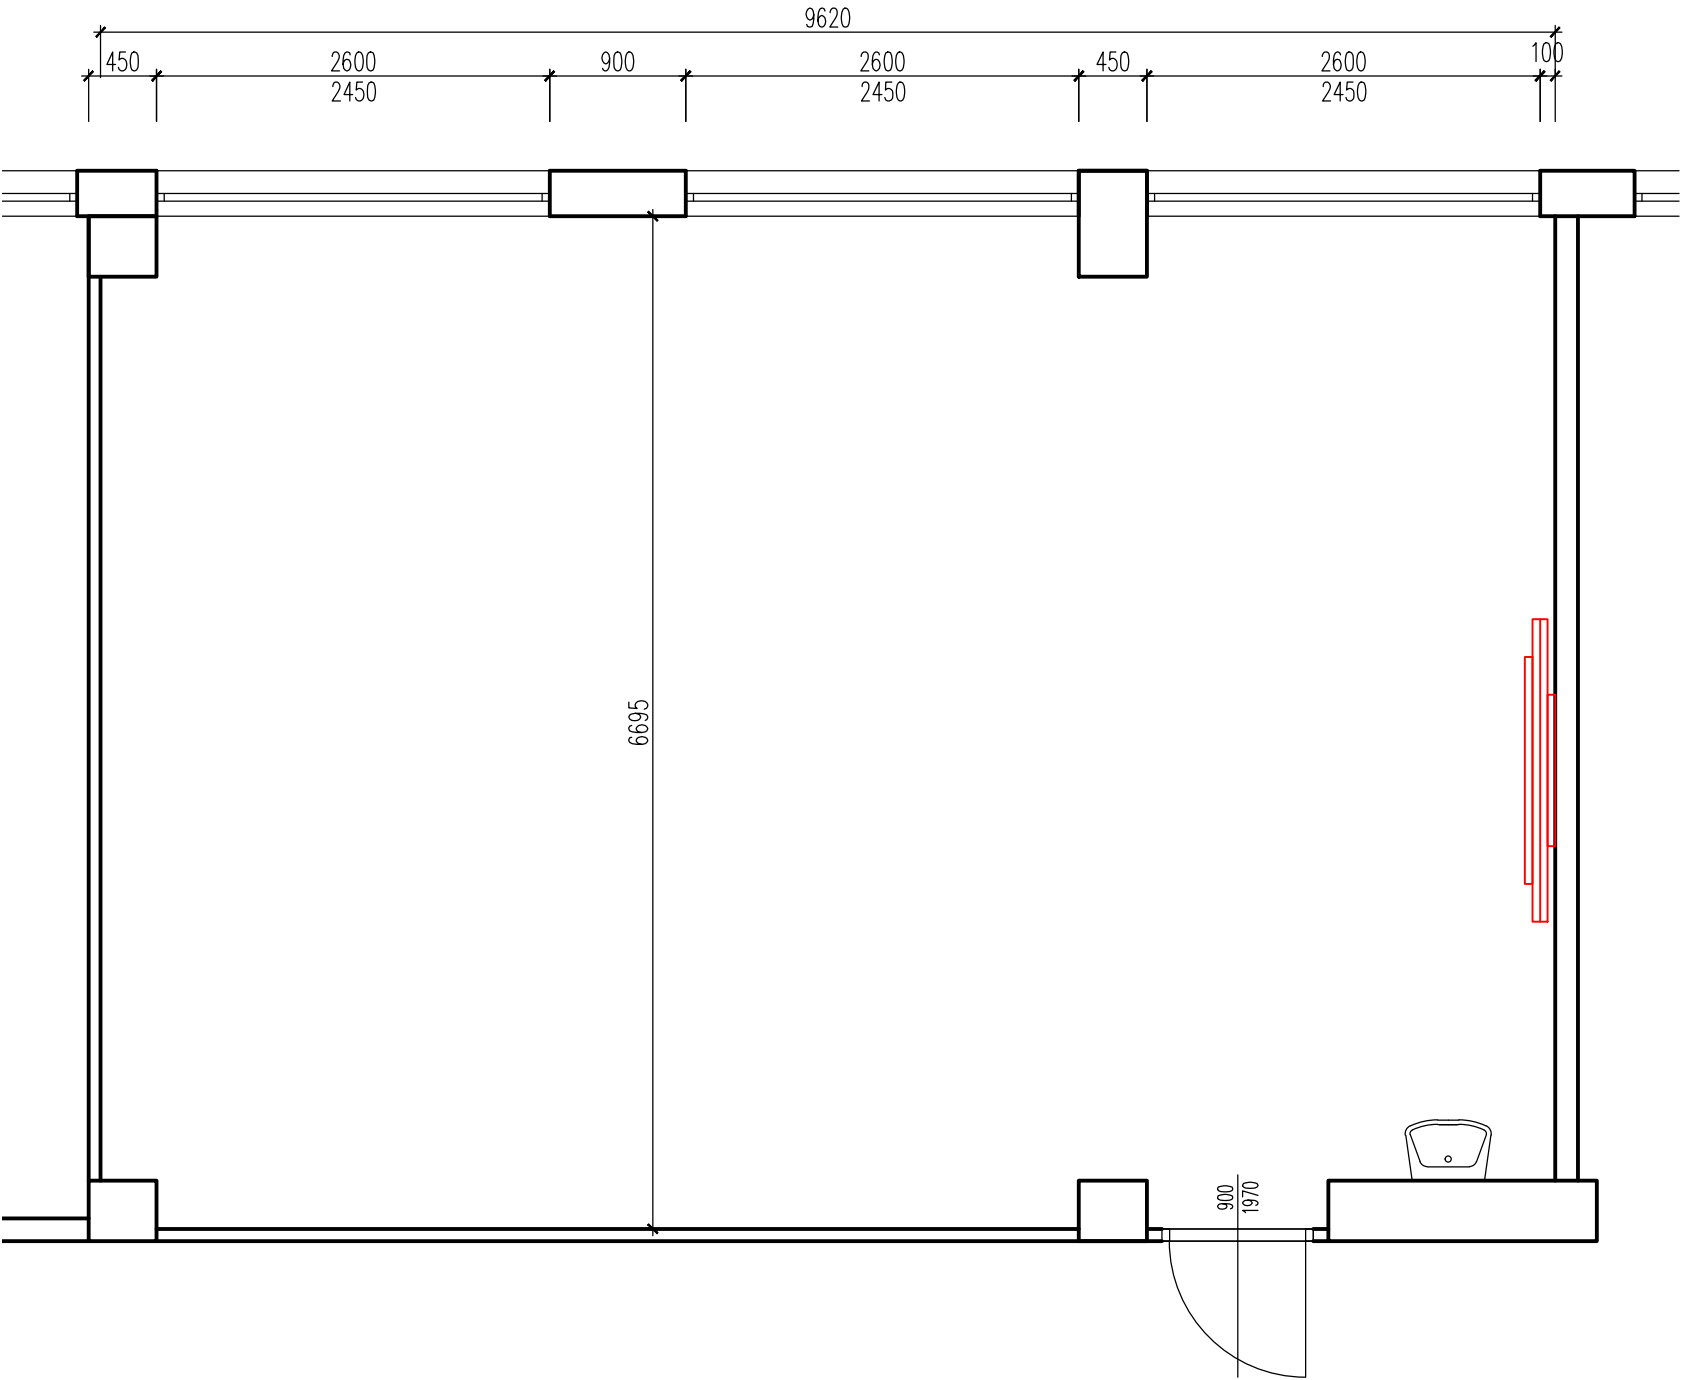

| | | | | |
|---|--|--------------------|-----------------------|--------------|
| Projektant: | | Vypracoval: | | |
| JIŘÍ KORYČANSKÝ | | JIŘÍ KORYČANSKÝ | | |
| Investor: Město Valašské Meziříčí Náměstí 7/5, 757 01 Valašské Meziříčí, 757 01 Valašské Meziříčí | | | | |
| Katastr. území: VALAŠSKÉ MEZIRÍČÍ – město | | Parcela č.: St.764 | | Formát: 2xA4 |
| Název akce: ZŠ Vyhlička Valašské Meziříčí–Rozvoj klíčových kompetencí v oblasti počítačových a jazykových technologií | | Datum: 09/2021 | | |
| | | Čís.zak.: | | |
| Název výkresu: UČEBNA PC | | Měřítko: 1:50 | Čís.výkr.: D1.1–06 | |