


UČEBNA JAZYKŮ

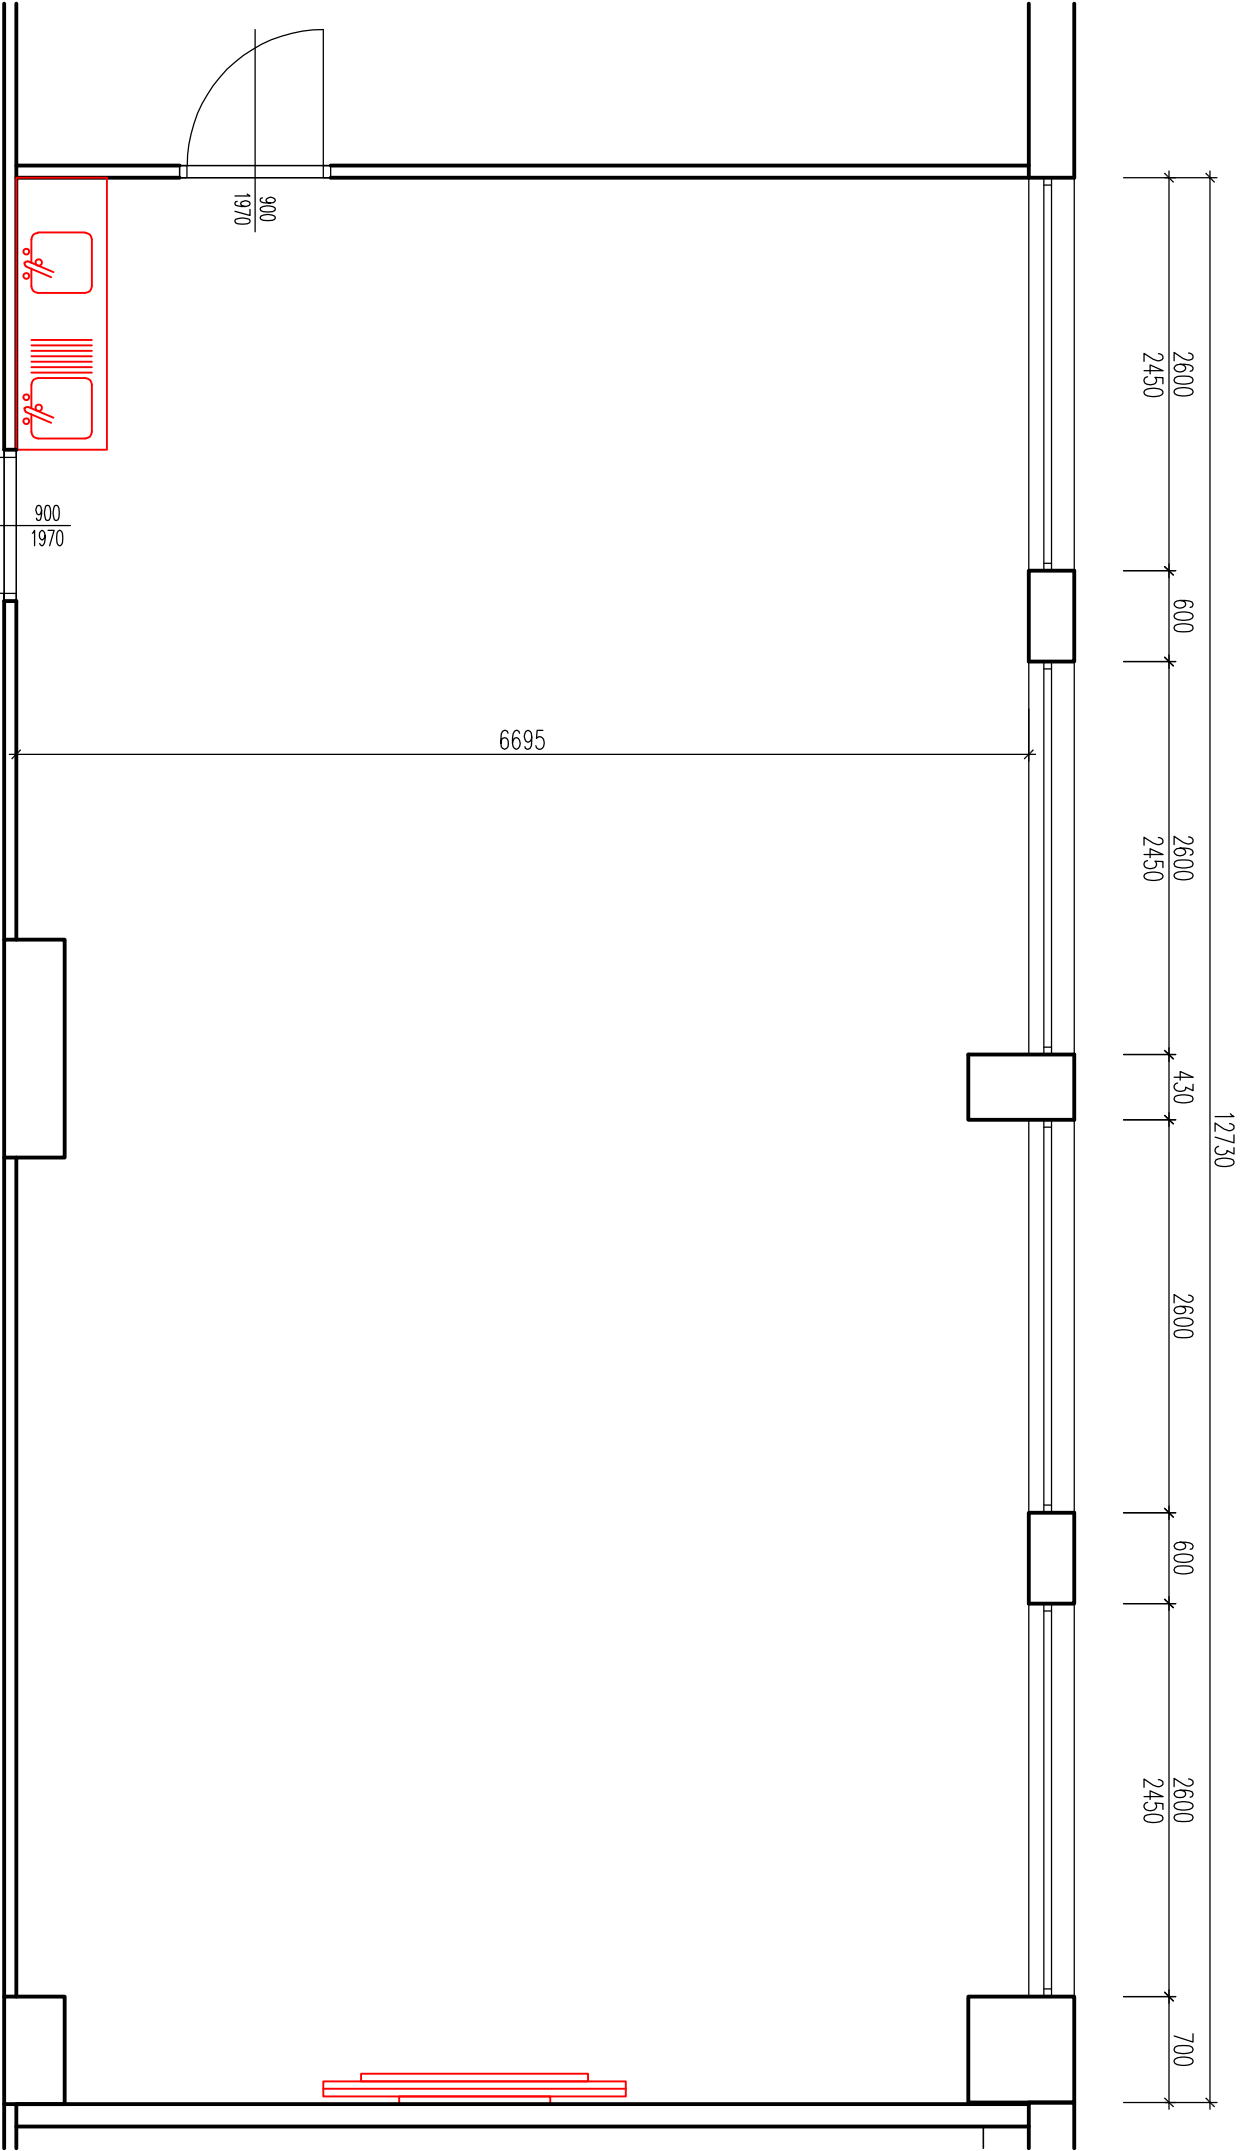

Projektant:		Vpracoval:		
JIŘÍ KORYČANSKÝ		JIŘÍ KORYČANSKÝ		
Investor:				
Město Valašské Meziříčí				
Náměstí 7/5, 757 01 Valašské Meziříčí, 757 01 Valašské Meziříčí				
Katastr. území:	VALAŠSKÉ MEZIŘÍČÍ – město	Parcela č.:	St.764	Formát: 2x44
Název dílce:	ZŠ Vyhlička Valašské Meziříčí–Rozvoj klíčových kompetencí			
v oblasti počítačových a jazykových technologií				
Název výkresu:				
UČEBNA JAZYKŮ				
Měřítko:	1:50	Čís.výkr.:	D1.1–05	