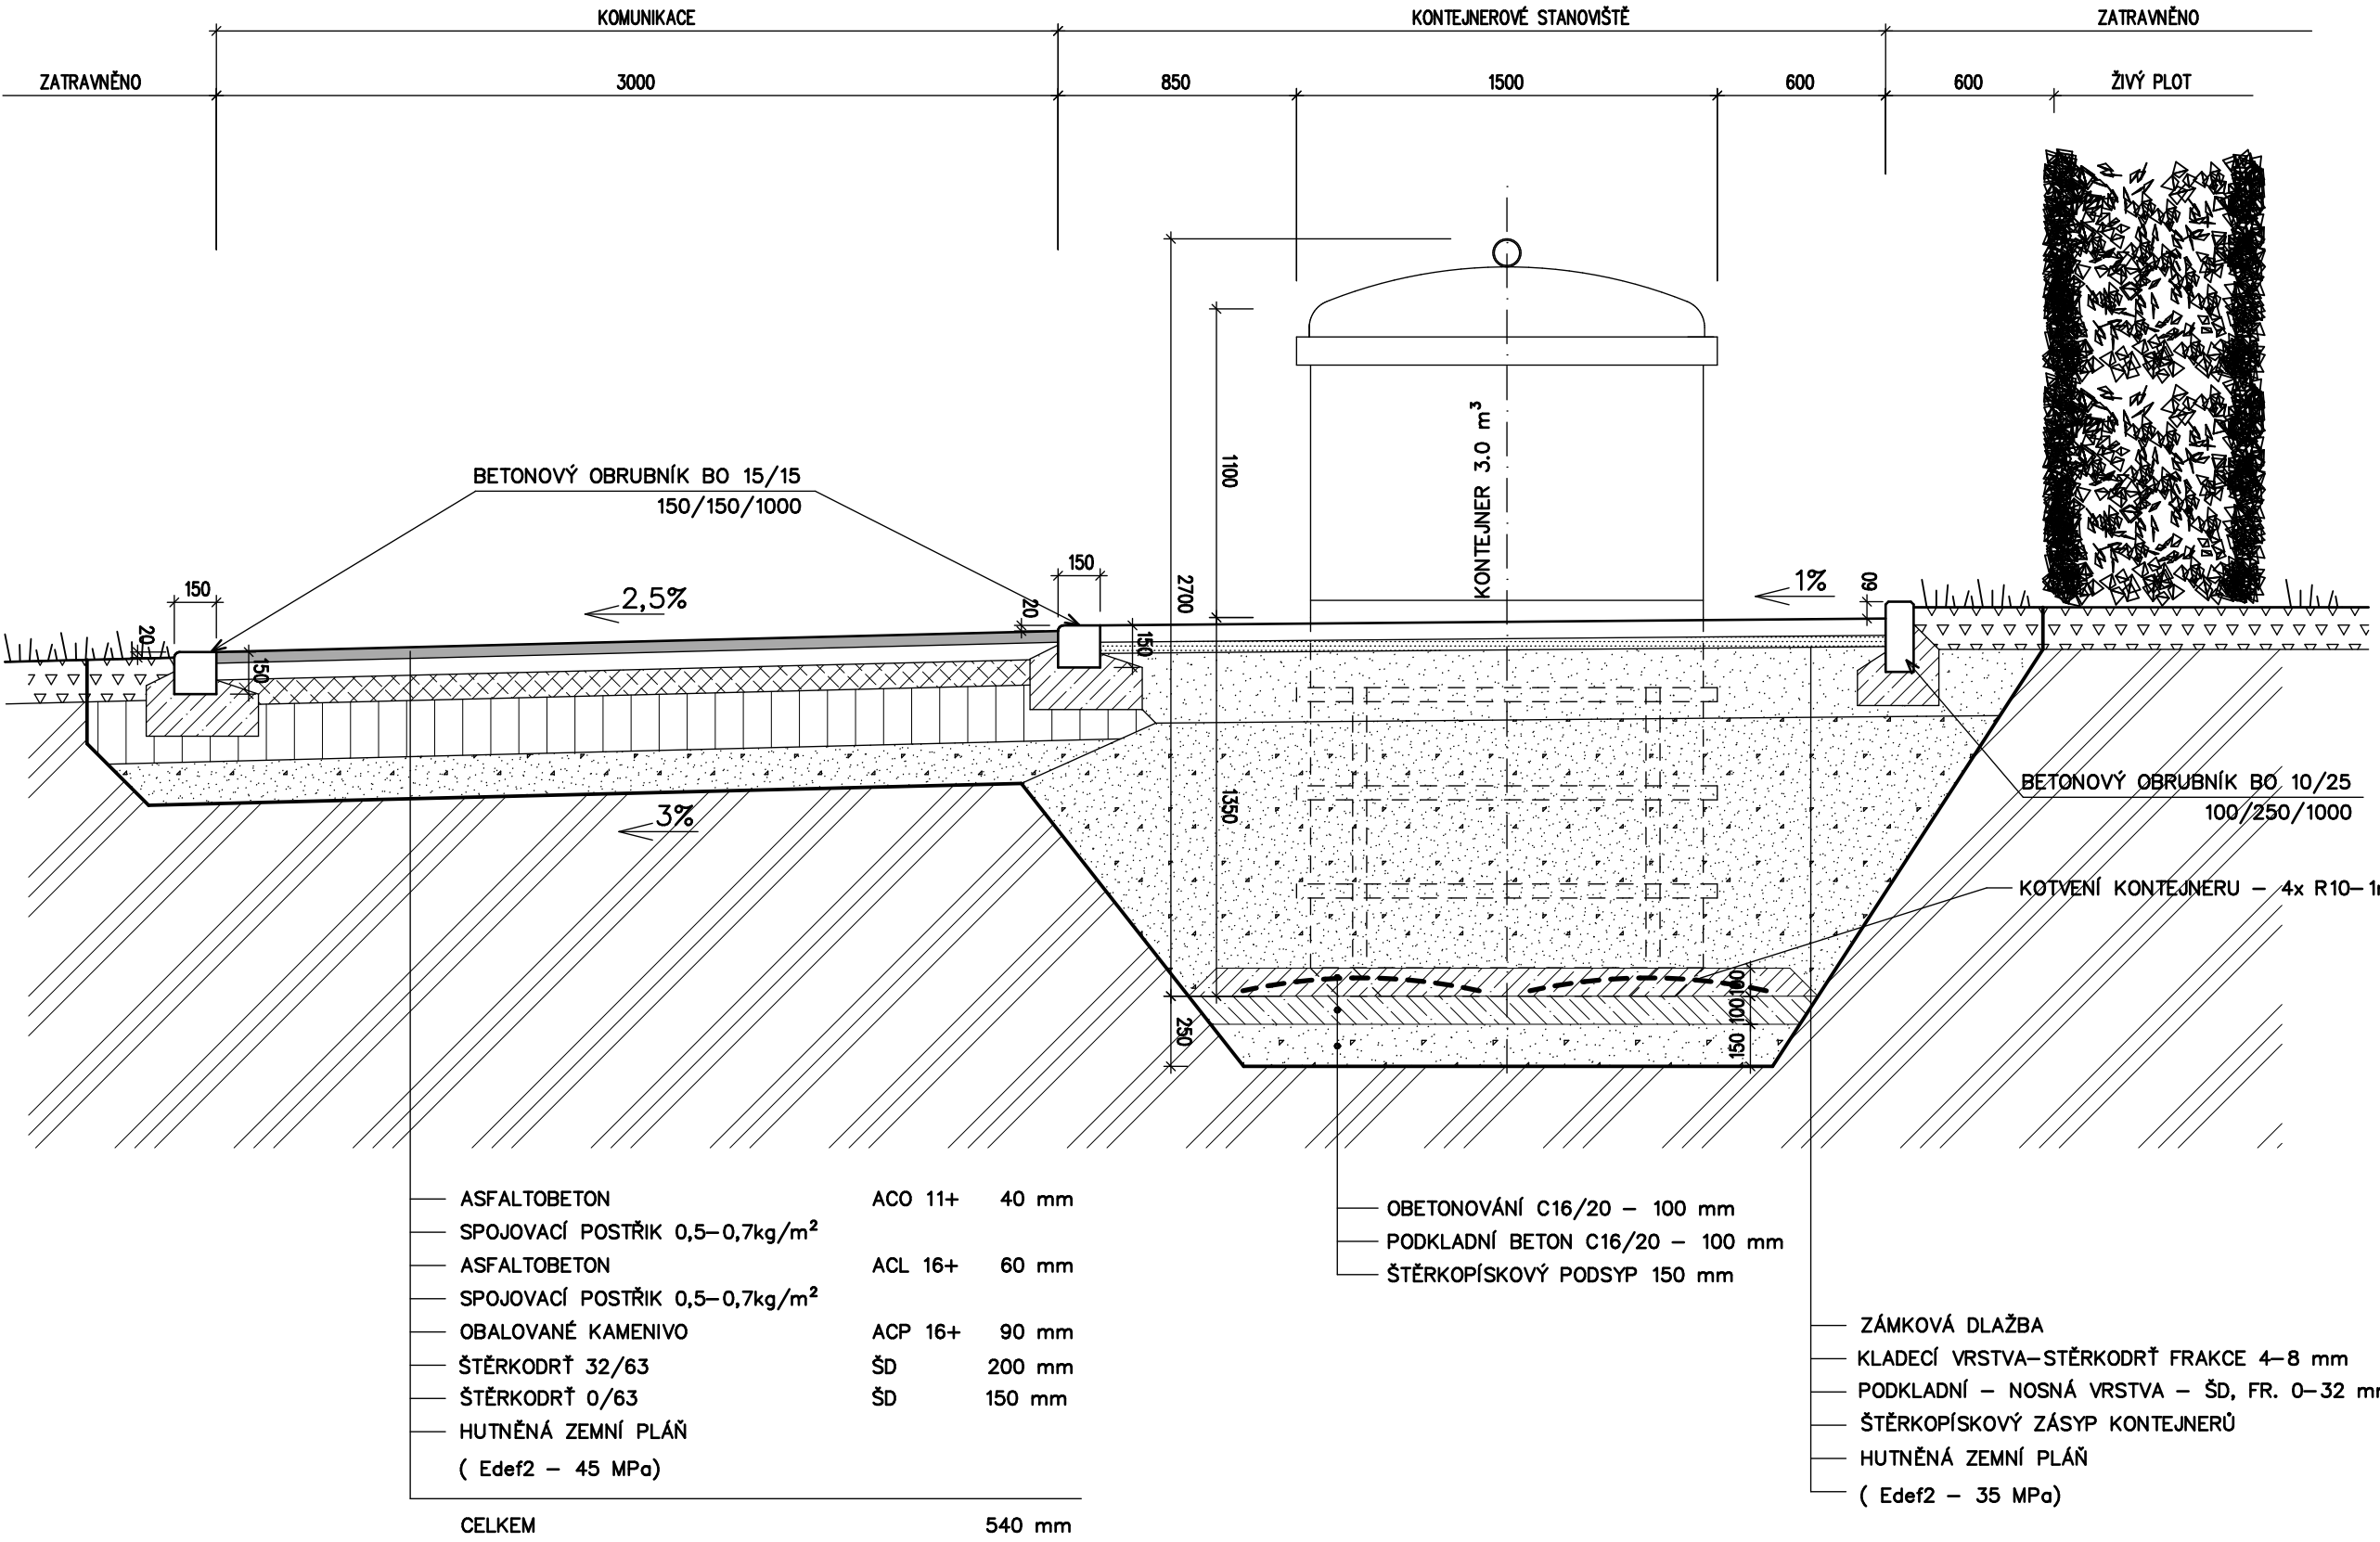
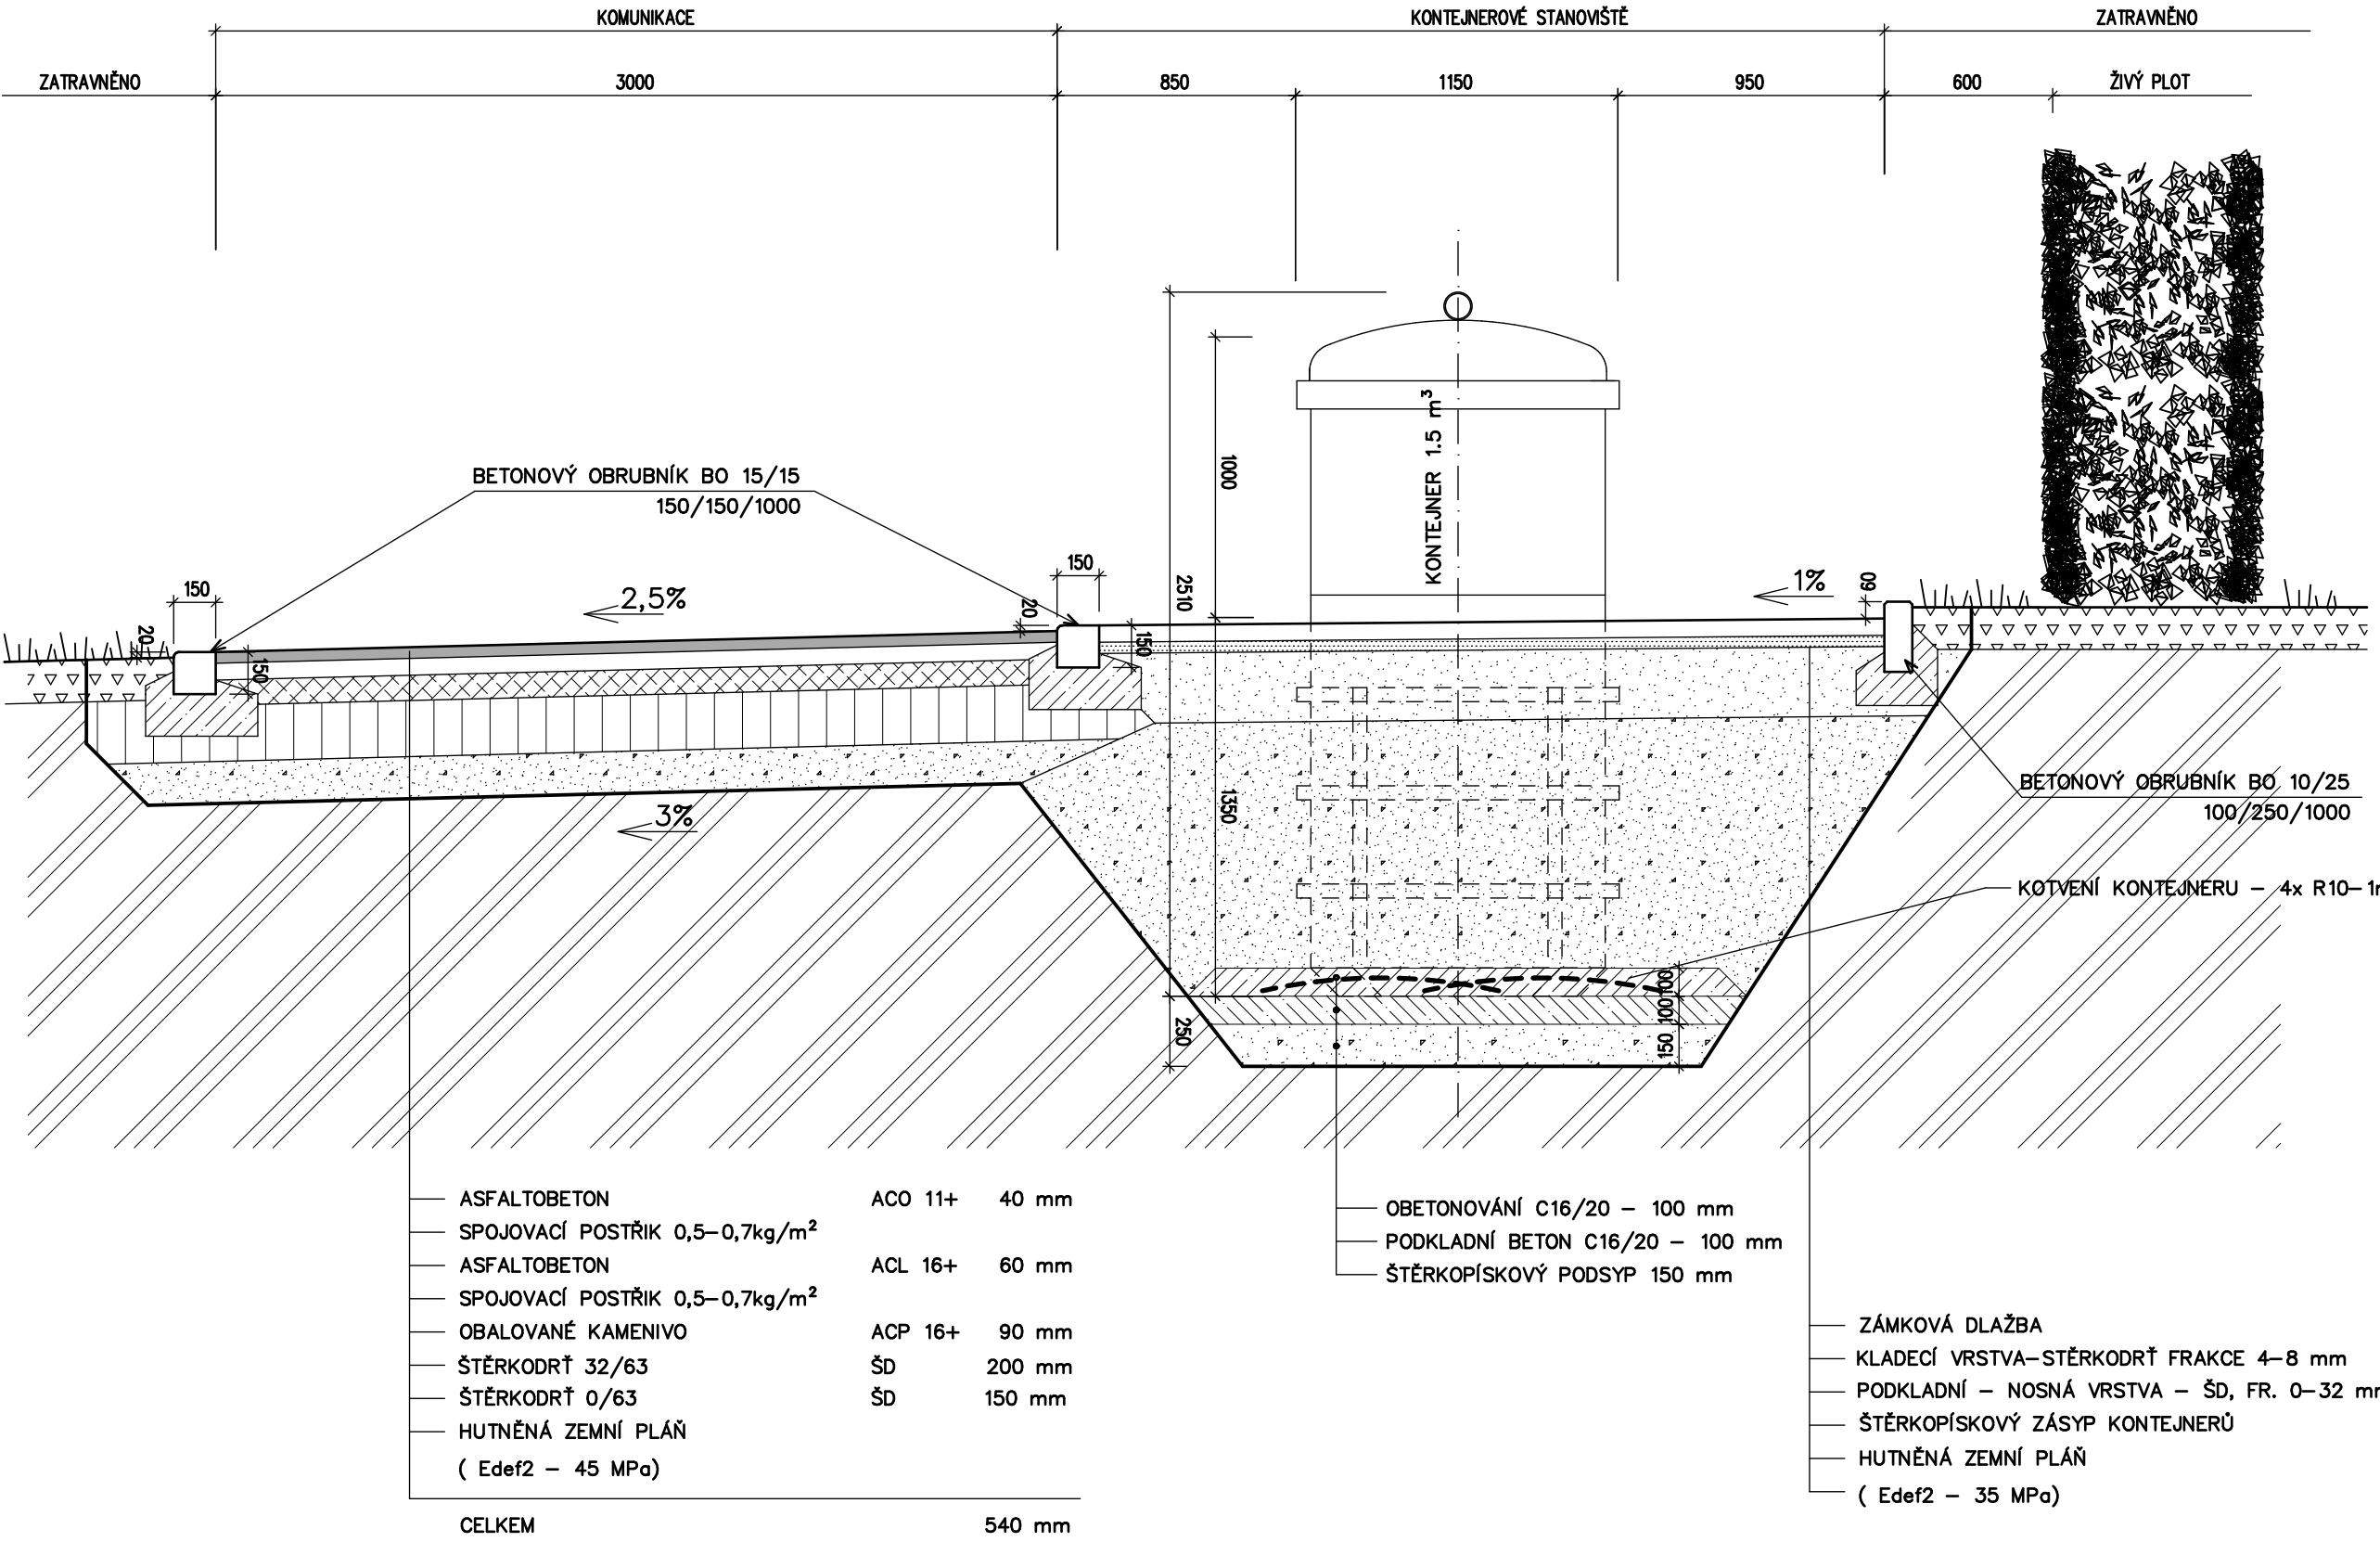


VZOROVÝ PŘÍČNÝ ŘEZ KONTEJNEROVÝM STANOVÍSTĚM 1 – 1
KONTEJNER 3 m3

 

 



VZOROVÝ PŘÍČNÝ ŘEZ KONTEJNEROVÝM STANOVÍSTĚM 2 – 2
KONTEJNER 1,5 m3



KONTEJNEROVÉ STANOVÍSTĚ
NA ULICI NERUDOVA, VALAŠSKÉ MEZIŘÍČÍ

BETON ČSN EN 206–1 Změna Z3
Beton lože pro obrušníky : C35/45 – XF4 – Dmax 8 – F1

VYPRACOVAL : 		ZOOP. / PROJEKTANT : 	AUTORIZOVAL : 	 <div>Hranická 271, 75701 Valašské Meziříčí www.lzprojekt.cz lzprojekt@lzprojekt.cz IČO: 06765734 DIČ: CZ06765734</div> LZ - PROJEKT plus s.r.o.
INVESTOR ADRESA		MĚSTO VALAŠSKÉ MEZIŘÍČÍ NÁMĚSTÍ 7, 75701, VALAŠSKÉ MEZIŘÍČÍ		
KONTEJNEROVÉ STANOVÍSTĚ NA ULICI NERUDOVA, VALAŠSKÉ MEZIŘÍČÍ				
D				
DOKUMENTACE OBJEKTŮ				
-03-				
VZOROVÉ PŘÍČNÉ ŘEZY				
M 1:25				