



BEZBARIÉROVÉ NAPOJENÍ CHODNÍKU – TYP A

VZOROVÉ NAPOJENÍ NA KOMUNIKACI – VÝŠKOVÝ ROZDÍL 20 mm

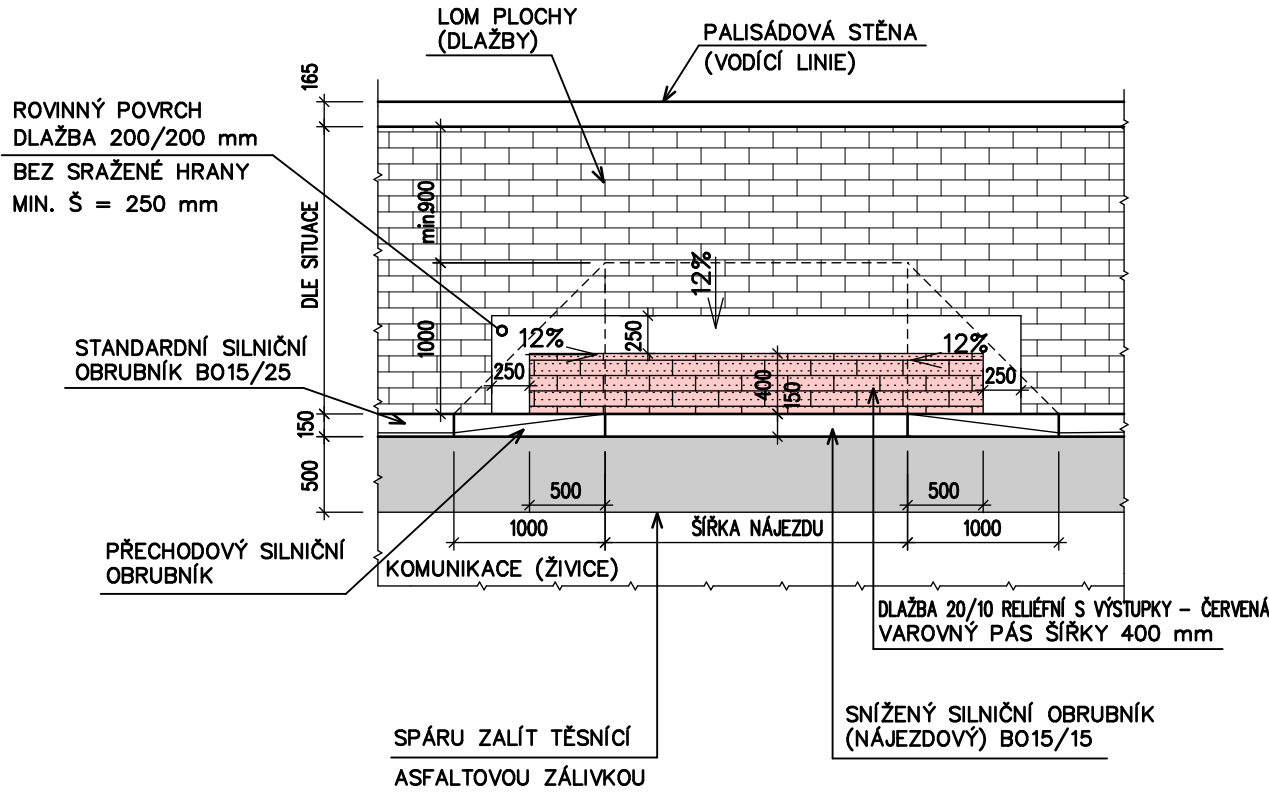


BEZBARIÉROVÉ NAPOJENÍ CHODNÍKU – TYP B

VZOROVÉ NAPOJENÍ NA KOMUNIKACI – VÝŠKOVÝ ROZDÍL 20 mm

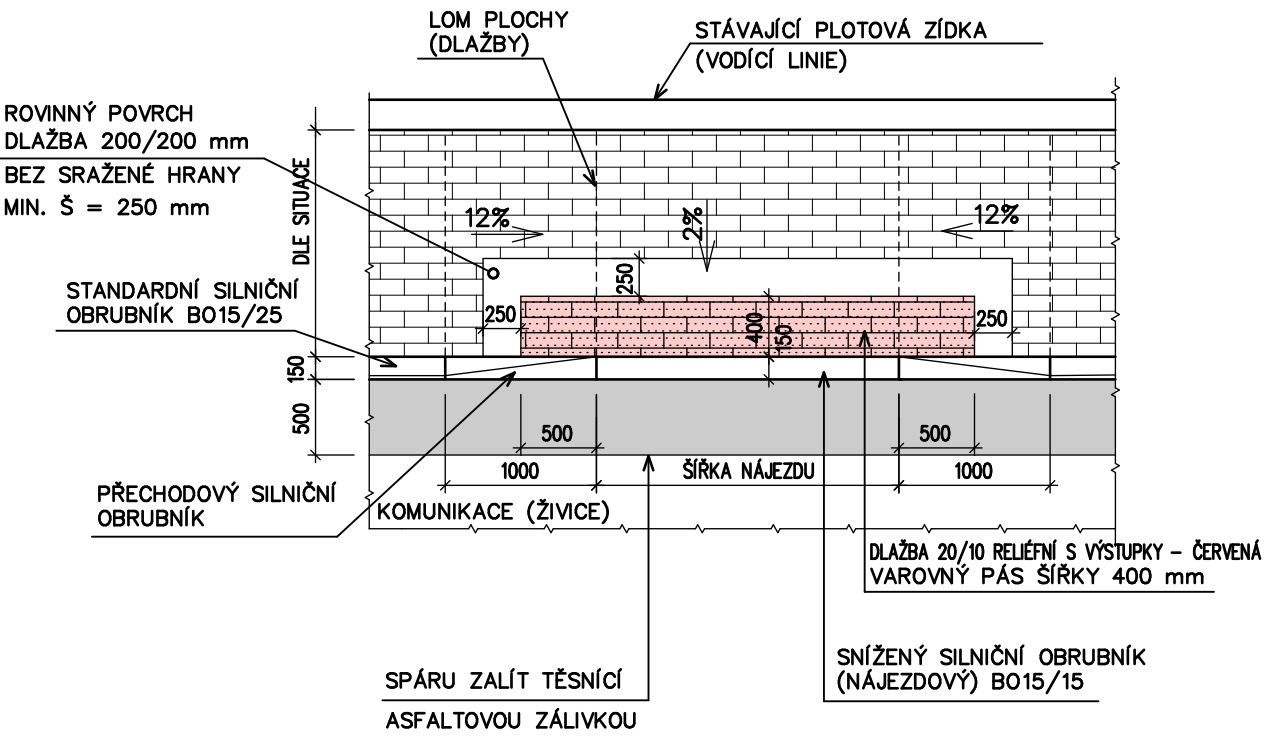


BEZBARIÉROVÉ NAPOJENÍ CHODNÍKU – TYP C



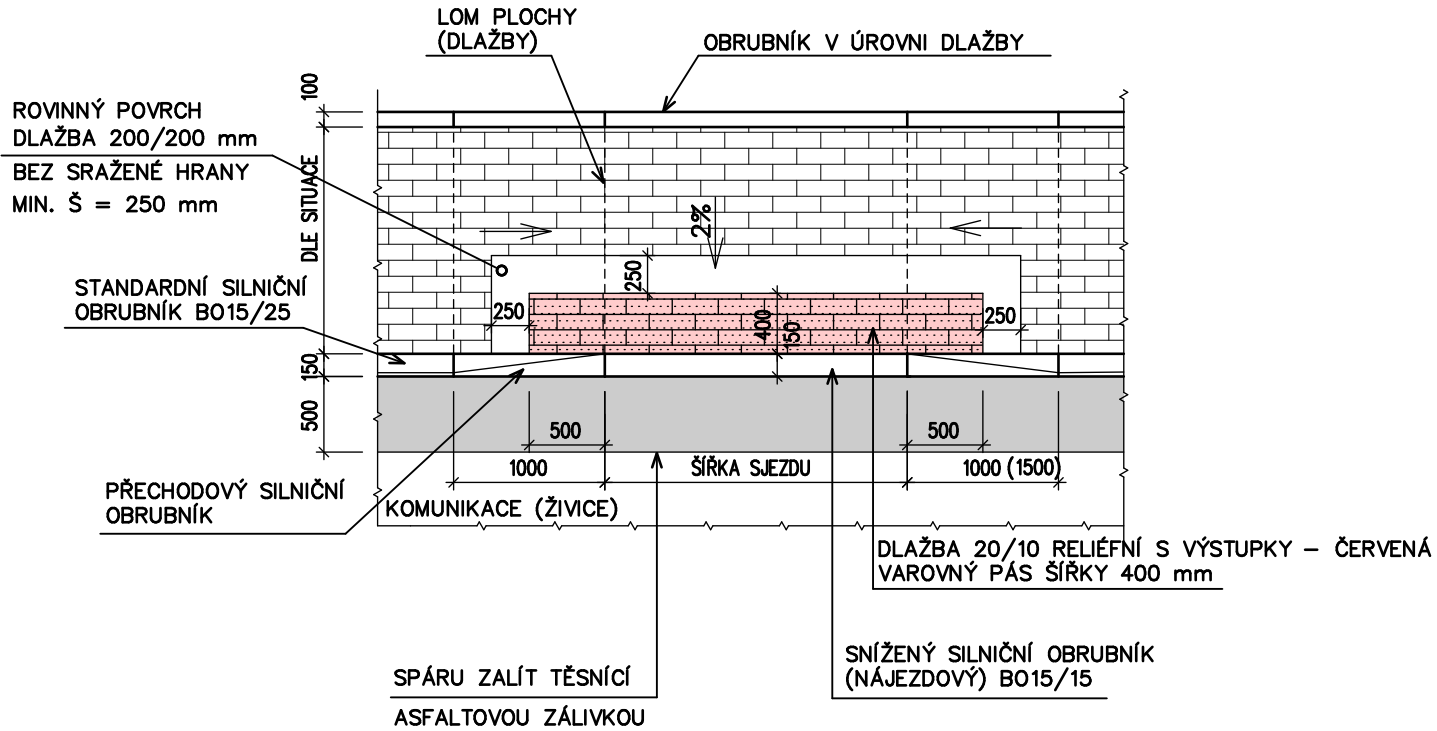

NAPOJENÍ NA KOMUNIKACI V MÍSTĚ SJEZDU – VÝŠKOVÝ ROZDÍL 20 mm

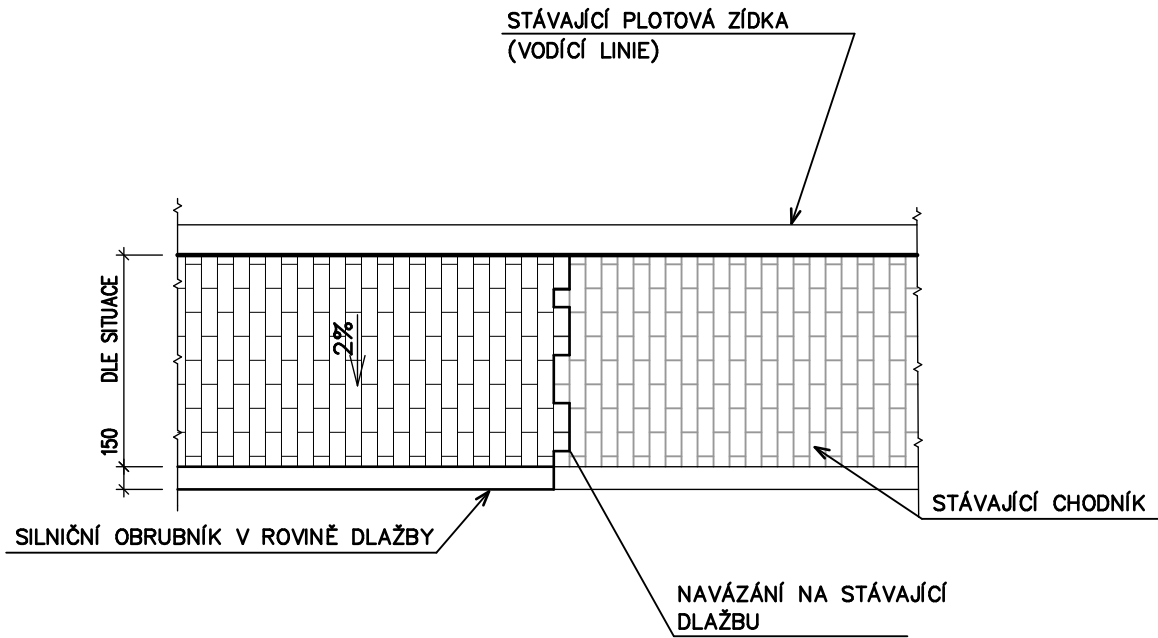

BEZBARIÉROVÉ NAPOJENÍ CHODNÍKU – TYP D

VZOROVÉ NAPOJENÍ DO ÚROVNĚ NAVAZUJÍCÍHO CHODNÍKU BEZ VÝŠKOVÉHO ROZDÍLU



VYPRACOVAL : 		ZODP. / PROJEKTANT : 	AUTORIZOVAL : 		 <div>Hranická 271, 75701 Valašské Meziříčí www.lzprojekt.cz lzprojekt@lzprojekt.cz IČO: 06765734 DIČ: CZ06765734 LZ - PROJEKT plus s.r.o.</div>	
FUSEK MARTIN		ING. ZÁDRAPA LEOŠ	ING. JAROMÍR DYBAL			
INVESTOR ADRESA	Město Valašské Meziříčí, Náměstí 7, 757 01 Valašské Meziříčí					
PROPOJOVACÍ CHODNÍK NA ULICI NA VYHLÍDCE VALAŠSKÉ MEZIRÍČÍ					STUPEŇ	SPOLEČNÉ POVOLENÍ
					DATUM	03/2020
					ZAKÁZKA	2020_03
D	DOKUMENTACE OBJEKTŮ A TECHNICKÝCH ZAŘÍZENÍ				<div>ČÍSLO VÝKRESU</div>	
100	OBJEKTY POZEMNÍCH KOMUNIKACÍ					
101	SO 101 CHODNÍK					
– 06 –	BEZBARIÉROVÉ ÚPRAVY				M 1:50	