



VZOROVÝ PŘÍČNÝ ŘEZ KONTEJNEROVÝM STANOVISTĚM 1 – 1
PODZEMNÍ KONTEJNERY 3 m3

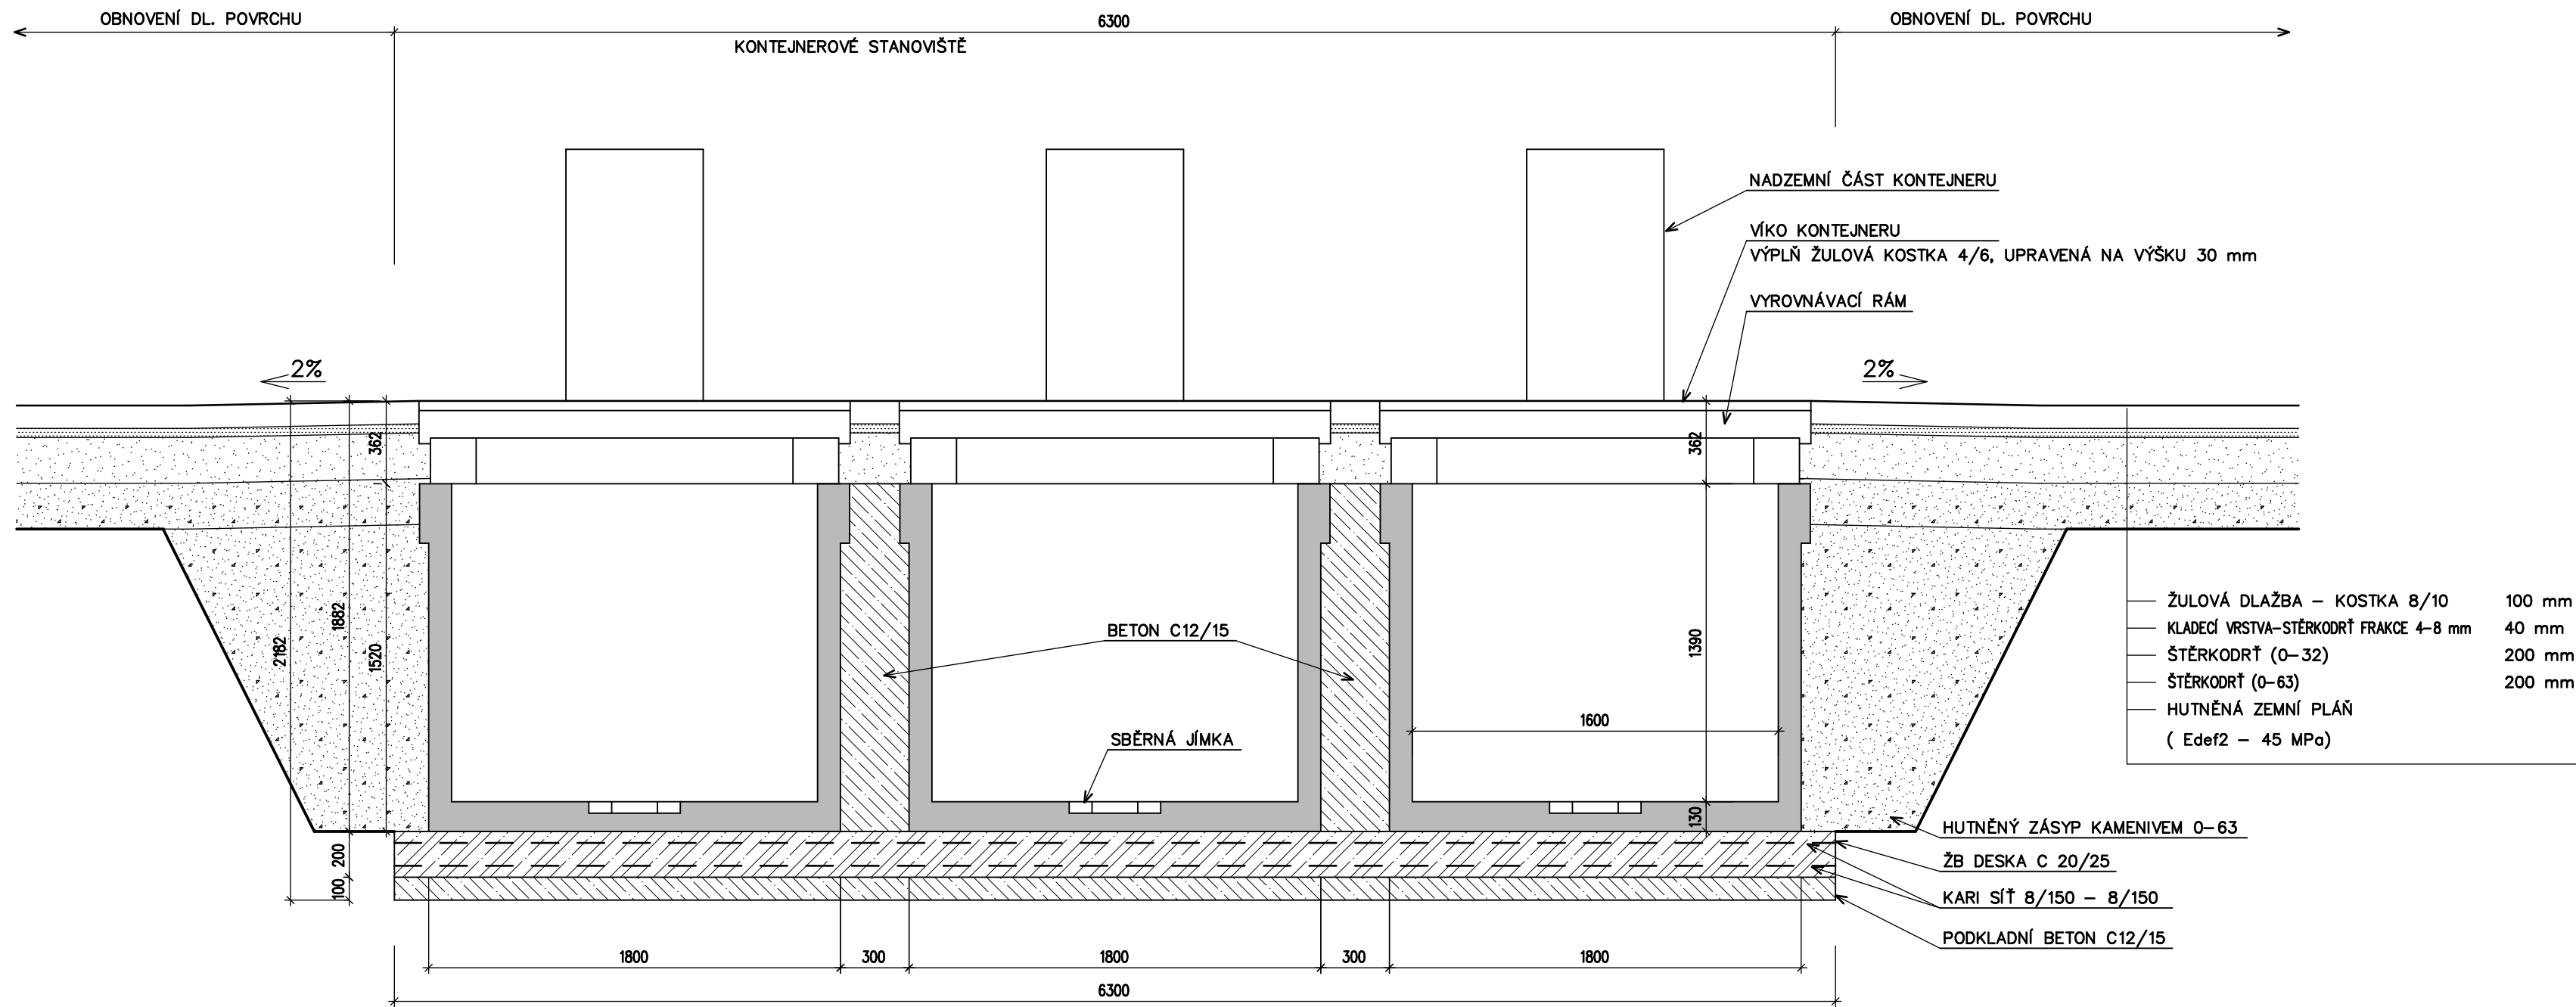

KONTEJNEROVÉ STANOVISTĚ U SÝPKY, VALAŠSKÉ MEZIRÍČÍ

POZNÁMKY

1) TECHNOLOGIE KONTEJNERU NENÍ ZAKRESLENA.

VYPRACOVAL : FUSEK MARTIN	ZODP. / PROJEKTANT: ING. ZÁDRAPA LEOŠ	AUTORIZOVAL : ING. ZÁDRAPA LEOŠ	 Hranická 271, 75701 Valašské Meziříčí www.lzprojekt.cz lzprojekt@lzprojekt.cz IČO: 06765734 DIČ: CZ06765734 LZ - PROJEKT plus s.r.o.
INVESTOR ADRESA	MĚSTO VALAŠSKÉ MEZIRÍČÍ NÁMĚSTÍ 7, 75701, VALAŠSKÉ MEZIRÍČÍ		
KONTEJNEROVÉ STANOVISTĚ U SÝPKY, VALAŠSKÉ MEZIRÍČÍ			
STUPEŇ DATUM ZAKÁZKA			
D	DOKUMENTACE OBJEKTŮ		Číslo výskru
-03-	VZOROVÝ PŘÍČNÝ ŘEZ	M 1:25	