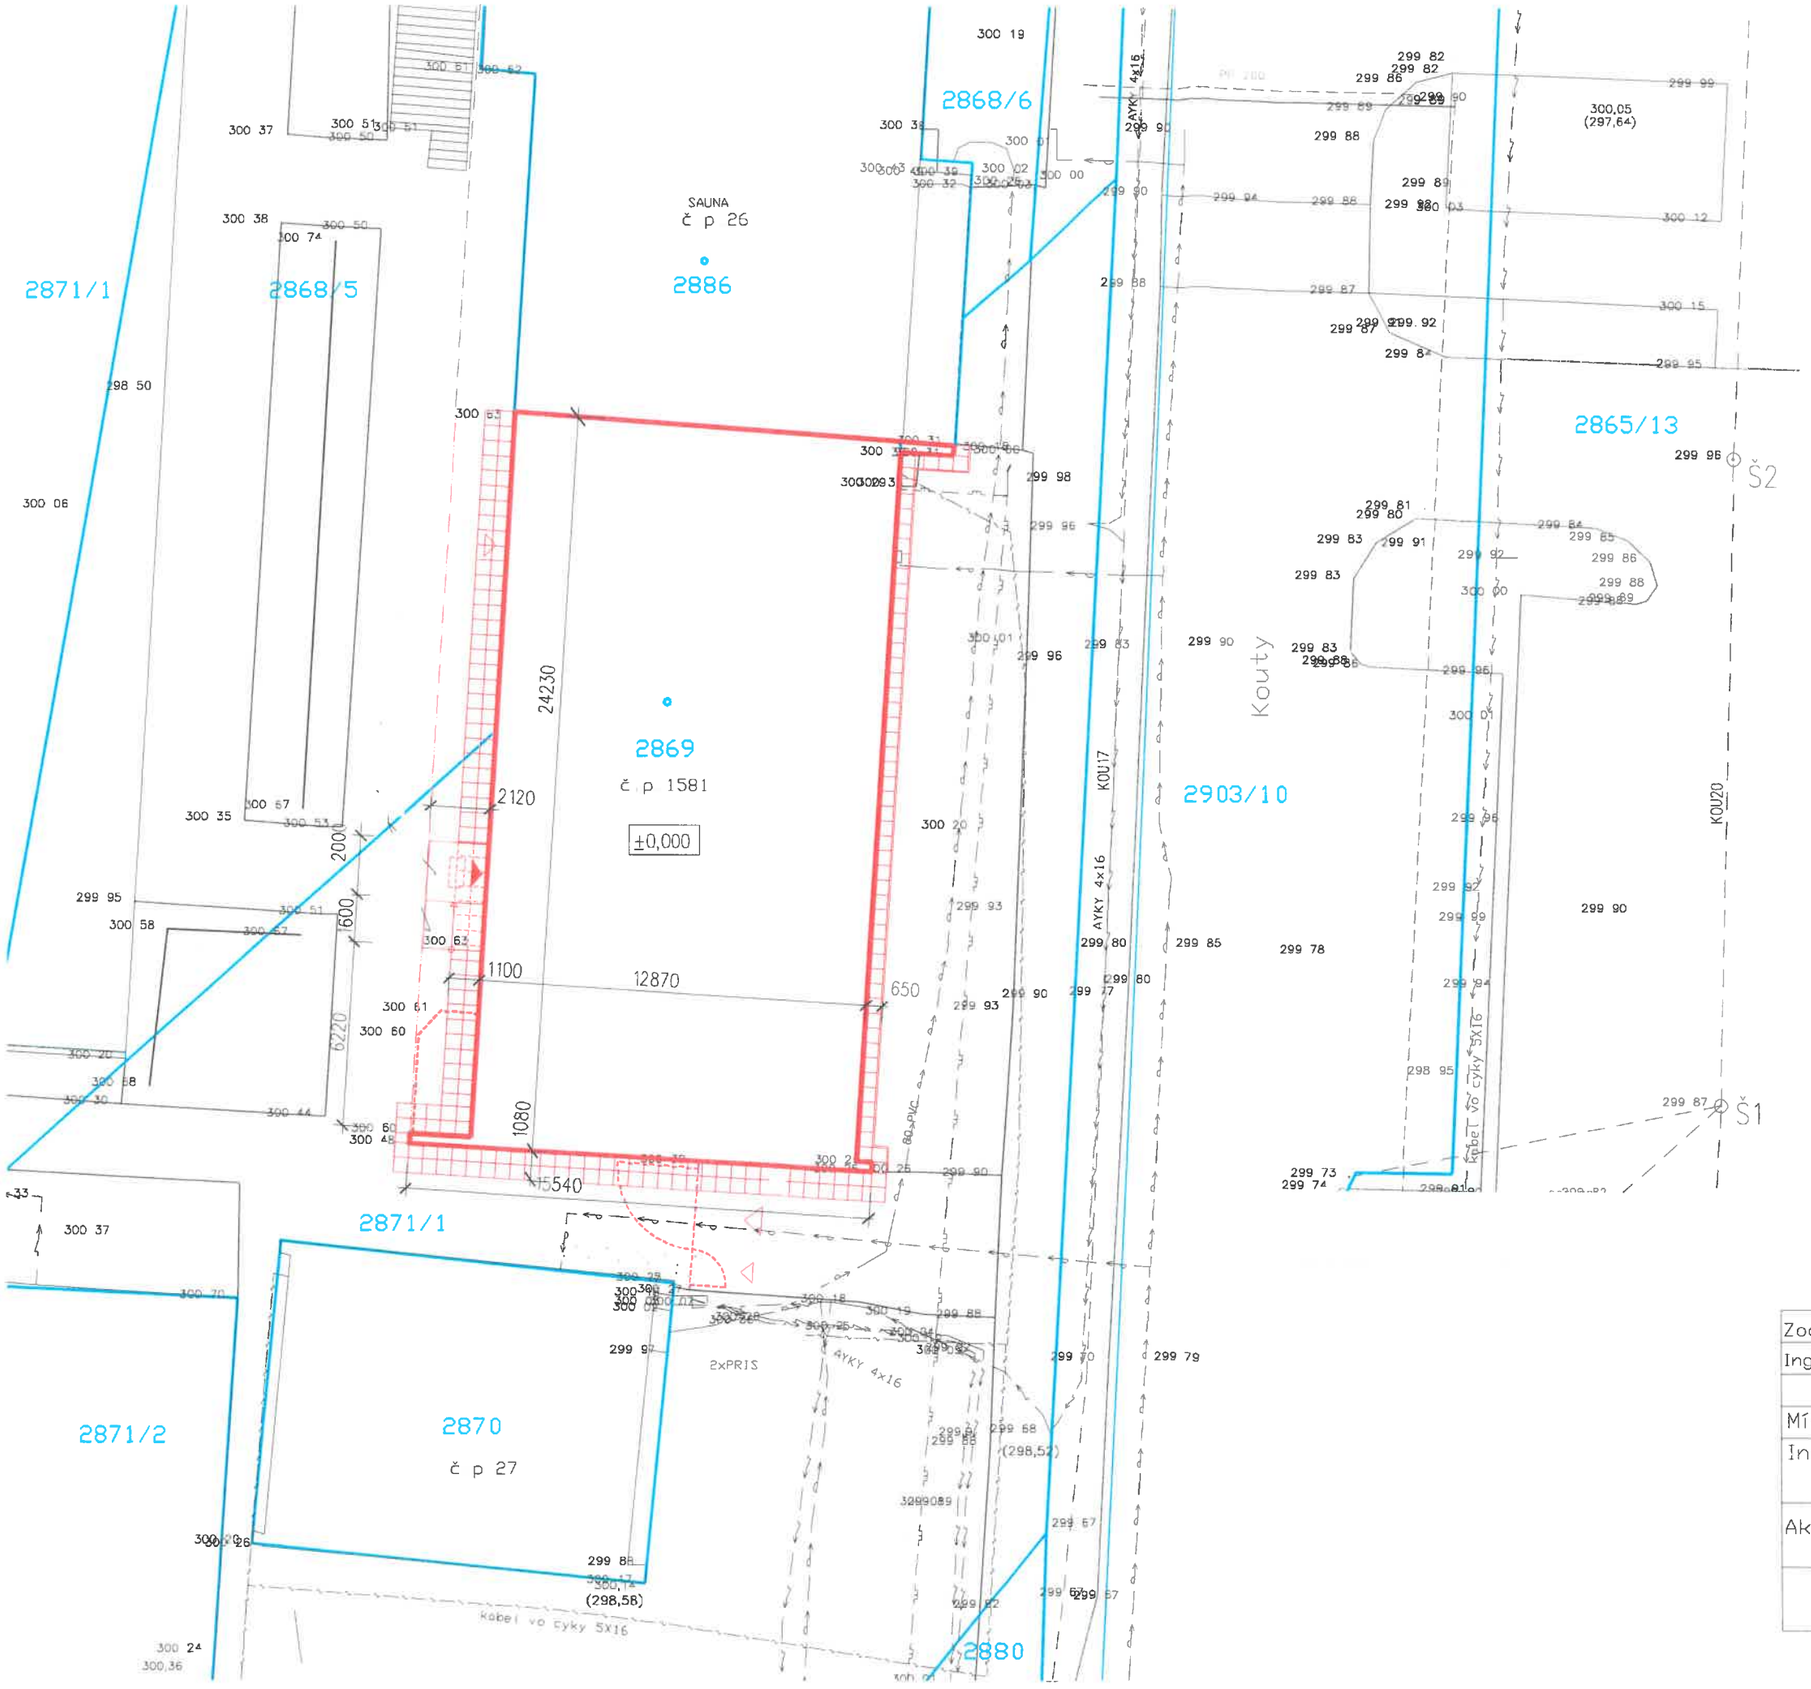

LEGENDA INŽENÝRSKÝCH SÍTÍ

- KANALIZACE (STÁVAJÍCÍ)
- VODOVOD (STÁVAJÍCÍ)
- ELEKTRO OBECNĚ (ČEZ, EON)
- PLYNOVOD (STÁVAJÍCÍ)
- SDĚLOVACÍ VEDENÍ – KABEL

LEGENDA SITUACE

- OBJEKT SO 01 – STAVEBNÍ ÚPRAVY ŠATEN
- NOVÁ VSTUPNÍ BRANKA A BRÁNA
- BOURÁNÍ, DEMONTÁŽE
- NOVÝ OKAPOVÝ CHODNÍK
- VSTUP DO BUDOVY ŠATEN
- VSTUP DO AREÁLU TK (BRANKA A BRÁNA)

S

Zodp. projektant	Vypracoval		
Ing. Josef Galetka	Josef Galetka		
Místo: Valašské Meziříčí, TK DEZA		Stupeň	
Investor: Město Valašské Meziříčí		Formát	A3
		Datum	5/2021
Akce: TK DEZA		Č. výkresu 1	Měřítko 1:200

SITUACE