



NOVÝ STAV
POHLED SEVERNÍ

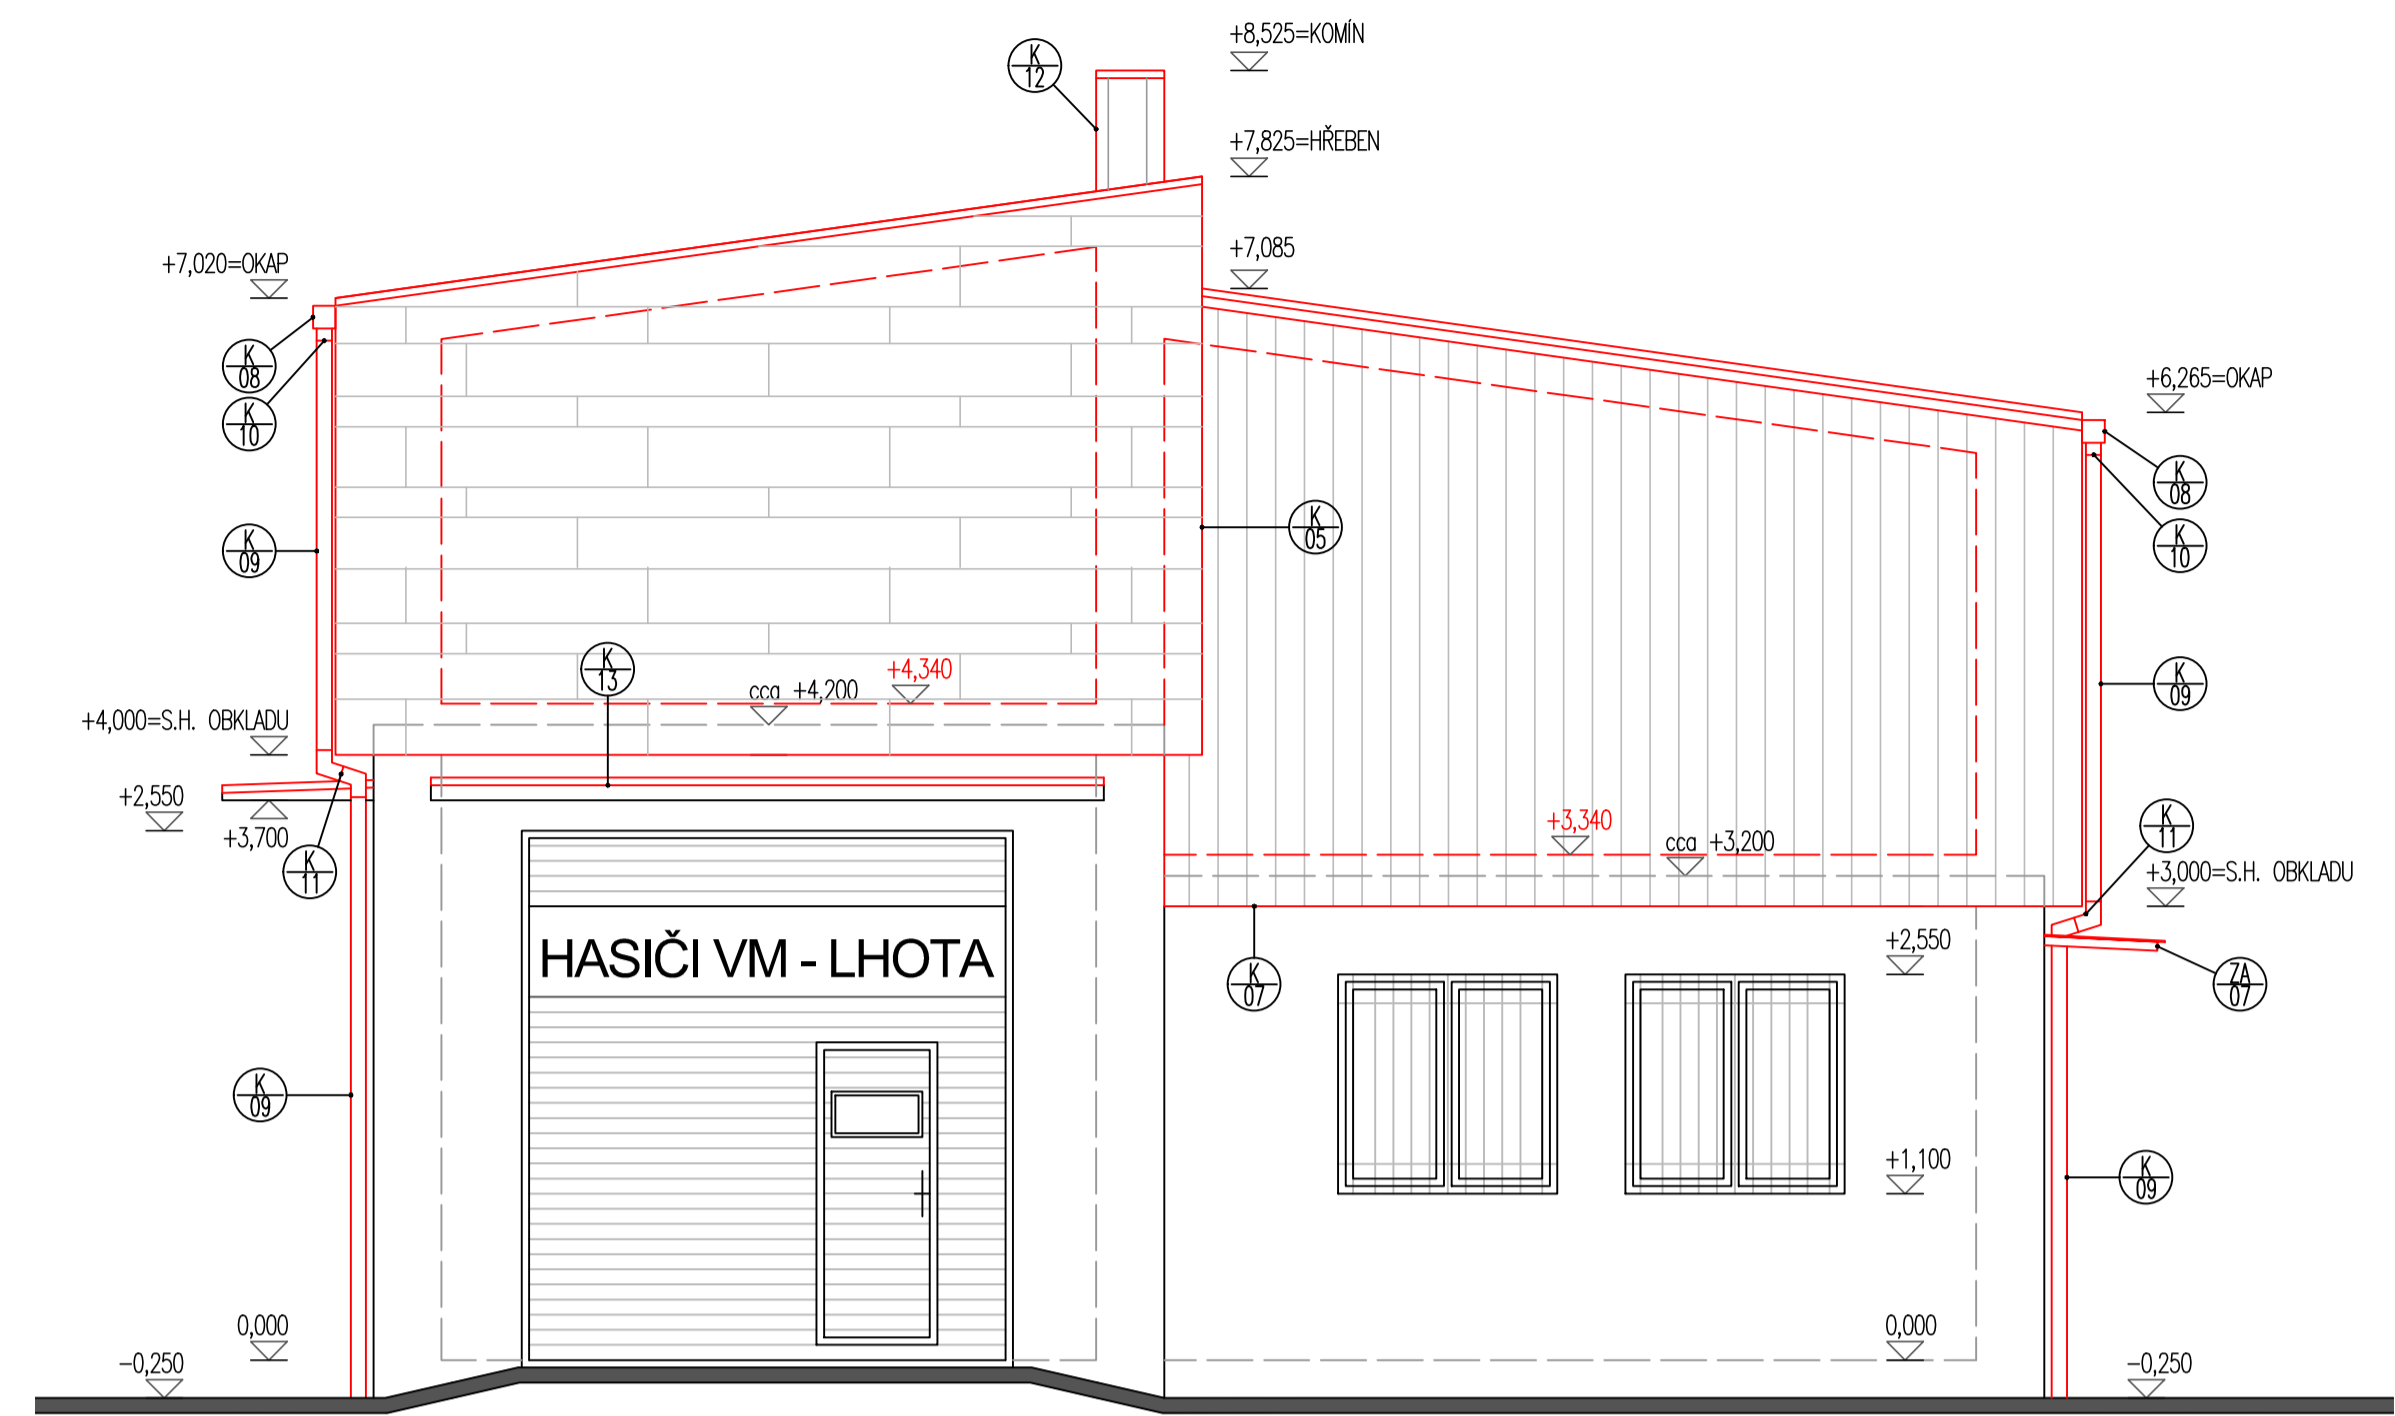

Město Valašské Meziříčí
Stavební úpravy a nástavba objektu SDH Lhota u Choryně

POHLED ZÁPADNÍ

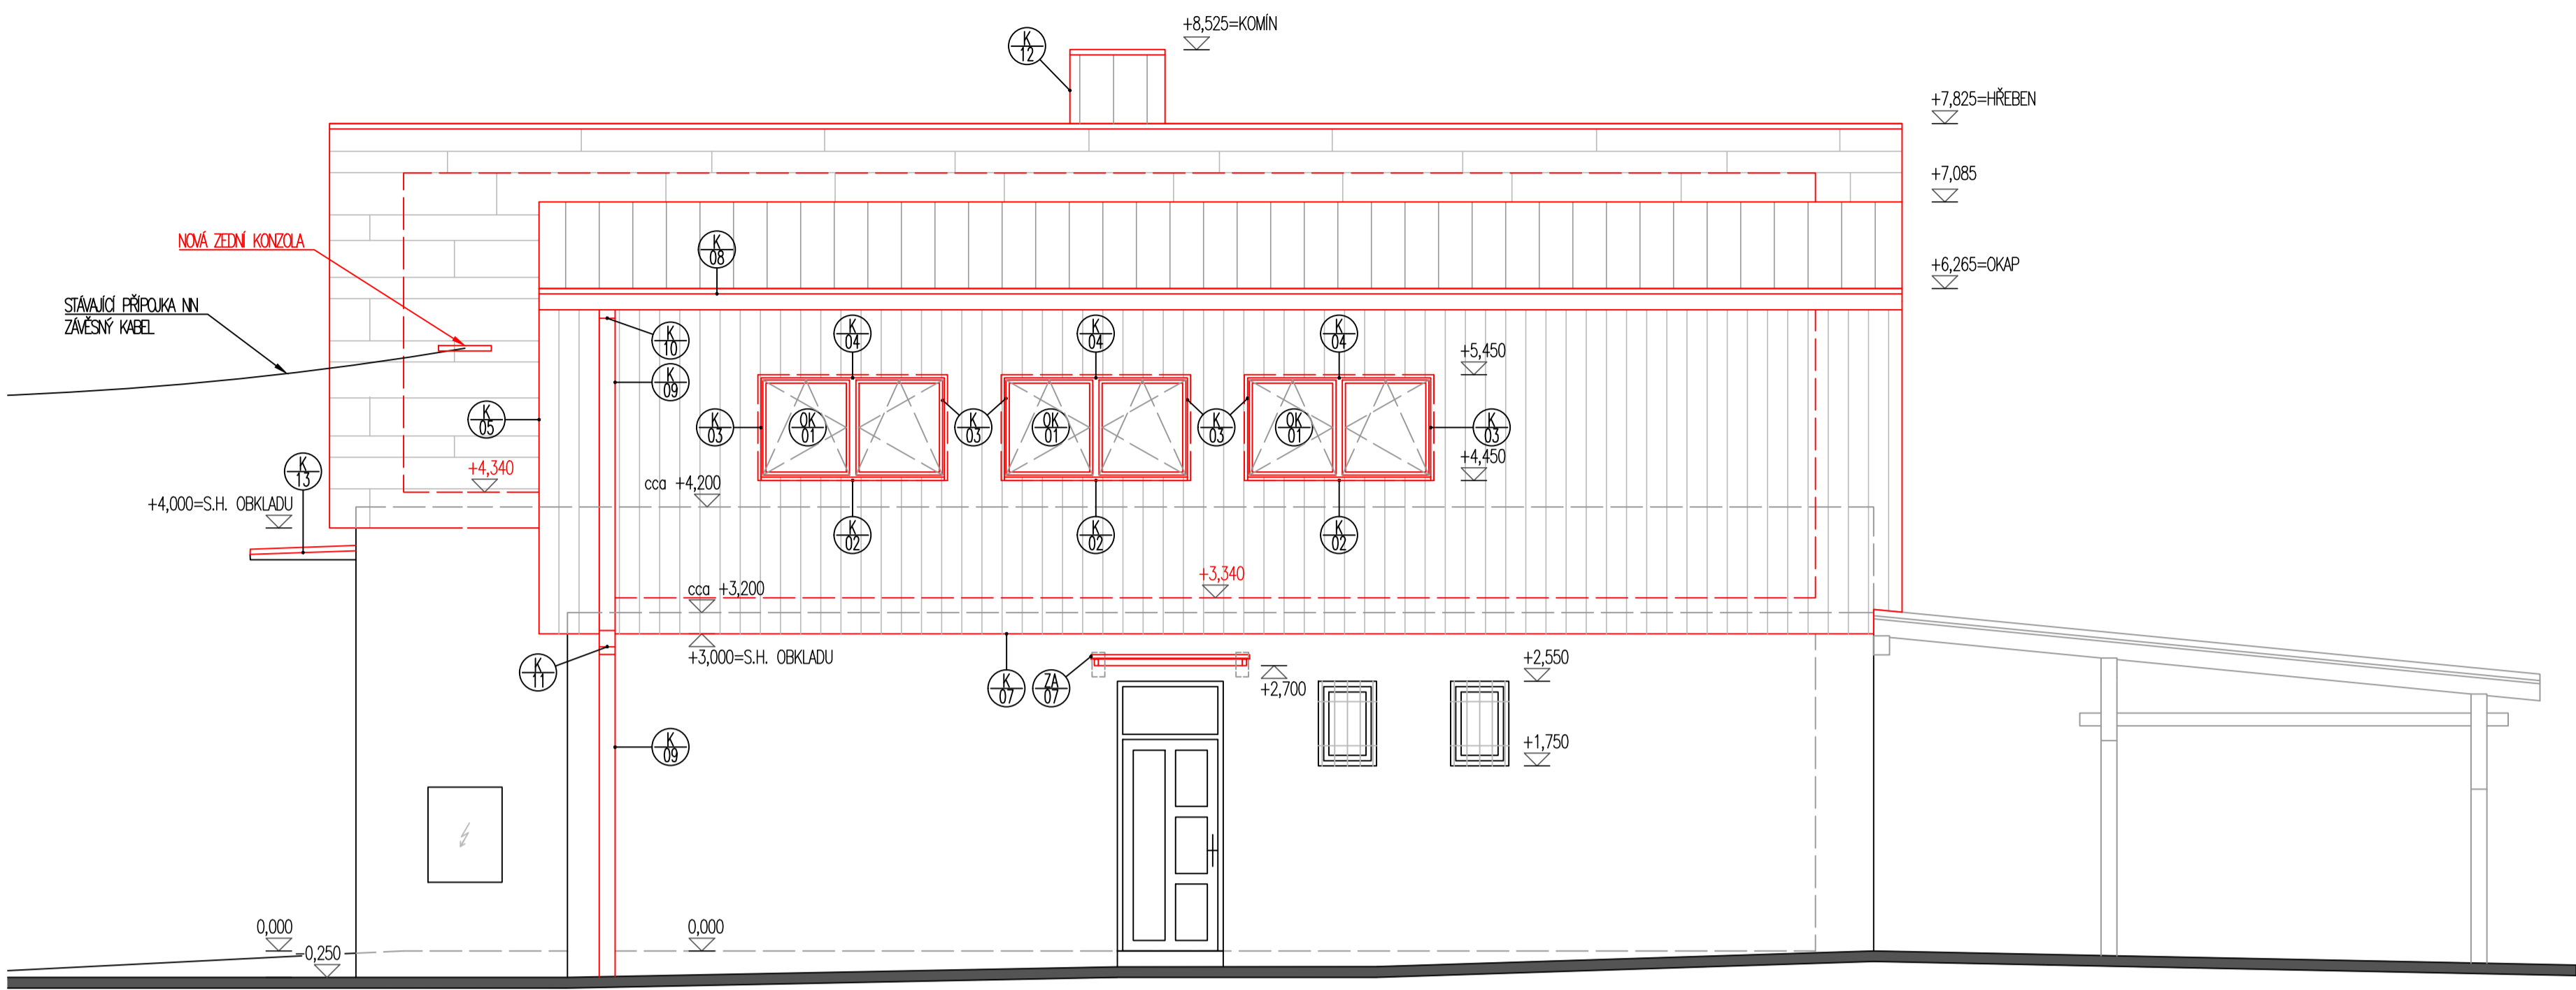

LEGENDA POVRCHŮ



	OBVODOVÝ PLÁŠŤ DŘEVĚNÝ MODŘÍNOVÝ OBKAD – LATĚ VERTIKÁLNÍ PROVEDENÍ	PŘÍRODNÍ DŘEVO – ŠEDA
	OBVODOVÝ PLÁŠŤ FASÁDNÍ PLÁŠŤ Z PROLAMOVANÝCH HLINIKOVÝCH LAMEL SIDING – HORIZONTÁLNÍ PROVEDENÍ	SVĚTLÉ ŠEDA RAL 7005
	STŘEŠNÍ PLÁŠŤ LAKOVANÝ HLINIKOVÝ PLECH NA STOJATOU DŘÁŽKU tl. 0,7 mm – FALCOVANÝ	SVĚTLÉ ŠEDA RAL 7005
	VÝPLNĚ OTVORŮ FASÁD – PROSKLENÍ PLASTOVÉ RÁMY, ČÍRÉ IZOLAČNÍ TROUSKLO	ZLATÝ DUB (PŘÍZPŮSOBIT STÁVAJÍCÍM VÝPLNÍM V 1NP)
	KLEMPÍŘSKÉ PRVKY HRANATÉ OKAPY A SVODY, PARAPETY A POD. HLINIKOVÝ PLECH	SVĚTLÉ ŠEDA RAL 7005
	NADSTŘEŠENÍ VSTUPU OCELOVÉ UZÁVŘENÉ PROFILY, POZINKOVANÉ, MATOVANÉ BEZP. SKLO	POZINK

LEGENDA ZNAČENÍ


	VÝPLNĚ OTVORŮ – OKNA
	VÝPLNĚ OTVORŮ – DVEŘE
	ZÁMEČNICKÉ VÝROBKY
	KLEMPÍŘSKÉ VÝROBKY

0,000 = 386,80 m.n.m. = 1 NP

INFORMACE NA TOMTO VÝKRESĚ JSOU CHRÁNĚNÝ AUTORSKÝM ZÁKONEM A JEJICH DALŠÍ POUŽITÍ, ZMĚNY ČI ÚPRAVY JSOU BEZ PŘEDCHOZÍHO VYHOVNÁNÍ AUTORSKÝCH PRÁV TRESTNÉ.


Vypracoval Ing. Ivana ADÁMKOVÁ	Ace Stavební úpravy a nástavba objektu SDH Lhota u Choryně	Investor Město Valašské Meziříčí Náměstí 7, 757 01 Valašské Meziříčí	
Přezkoumal Ing. Radomír TYML			
Schválil Ing. Adolf HERMAN			
 Kouty 1413, 757 01 Valašské Meziříčí IČ: 05753671, DIČ: CZ05753671 info@tyko.cz tel. 737 865 855, 777 989 929	Druh dokumentace D.1.1 ARCHITEKTONICKO-STAVEBNÍ ŘEŠENÍ	Status dokumentace DOKUMENTACE PRO PROVÁDĚNÍ STAVBY	
	Název dokumentu NOVÝ STAV - POHLED S, Z	Číslo zakázky 0720	Číslo dokumentace
	Měřítko 1:50	Kód dokumentace -	
	Index -	Datum vydání 2021-12	Jazyk CS
			Č. výk. D11

NOVÝ STAV
POHLED JIŽNÍ

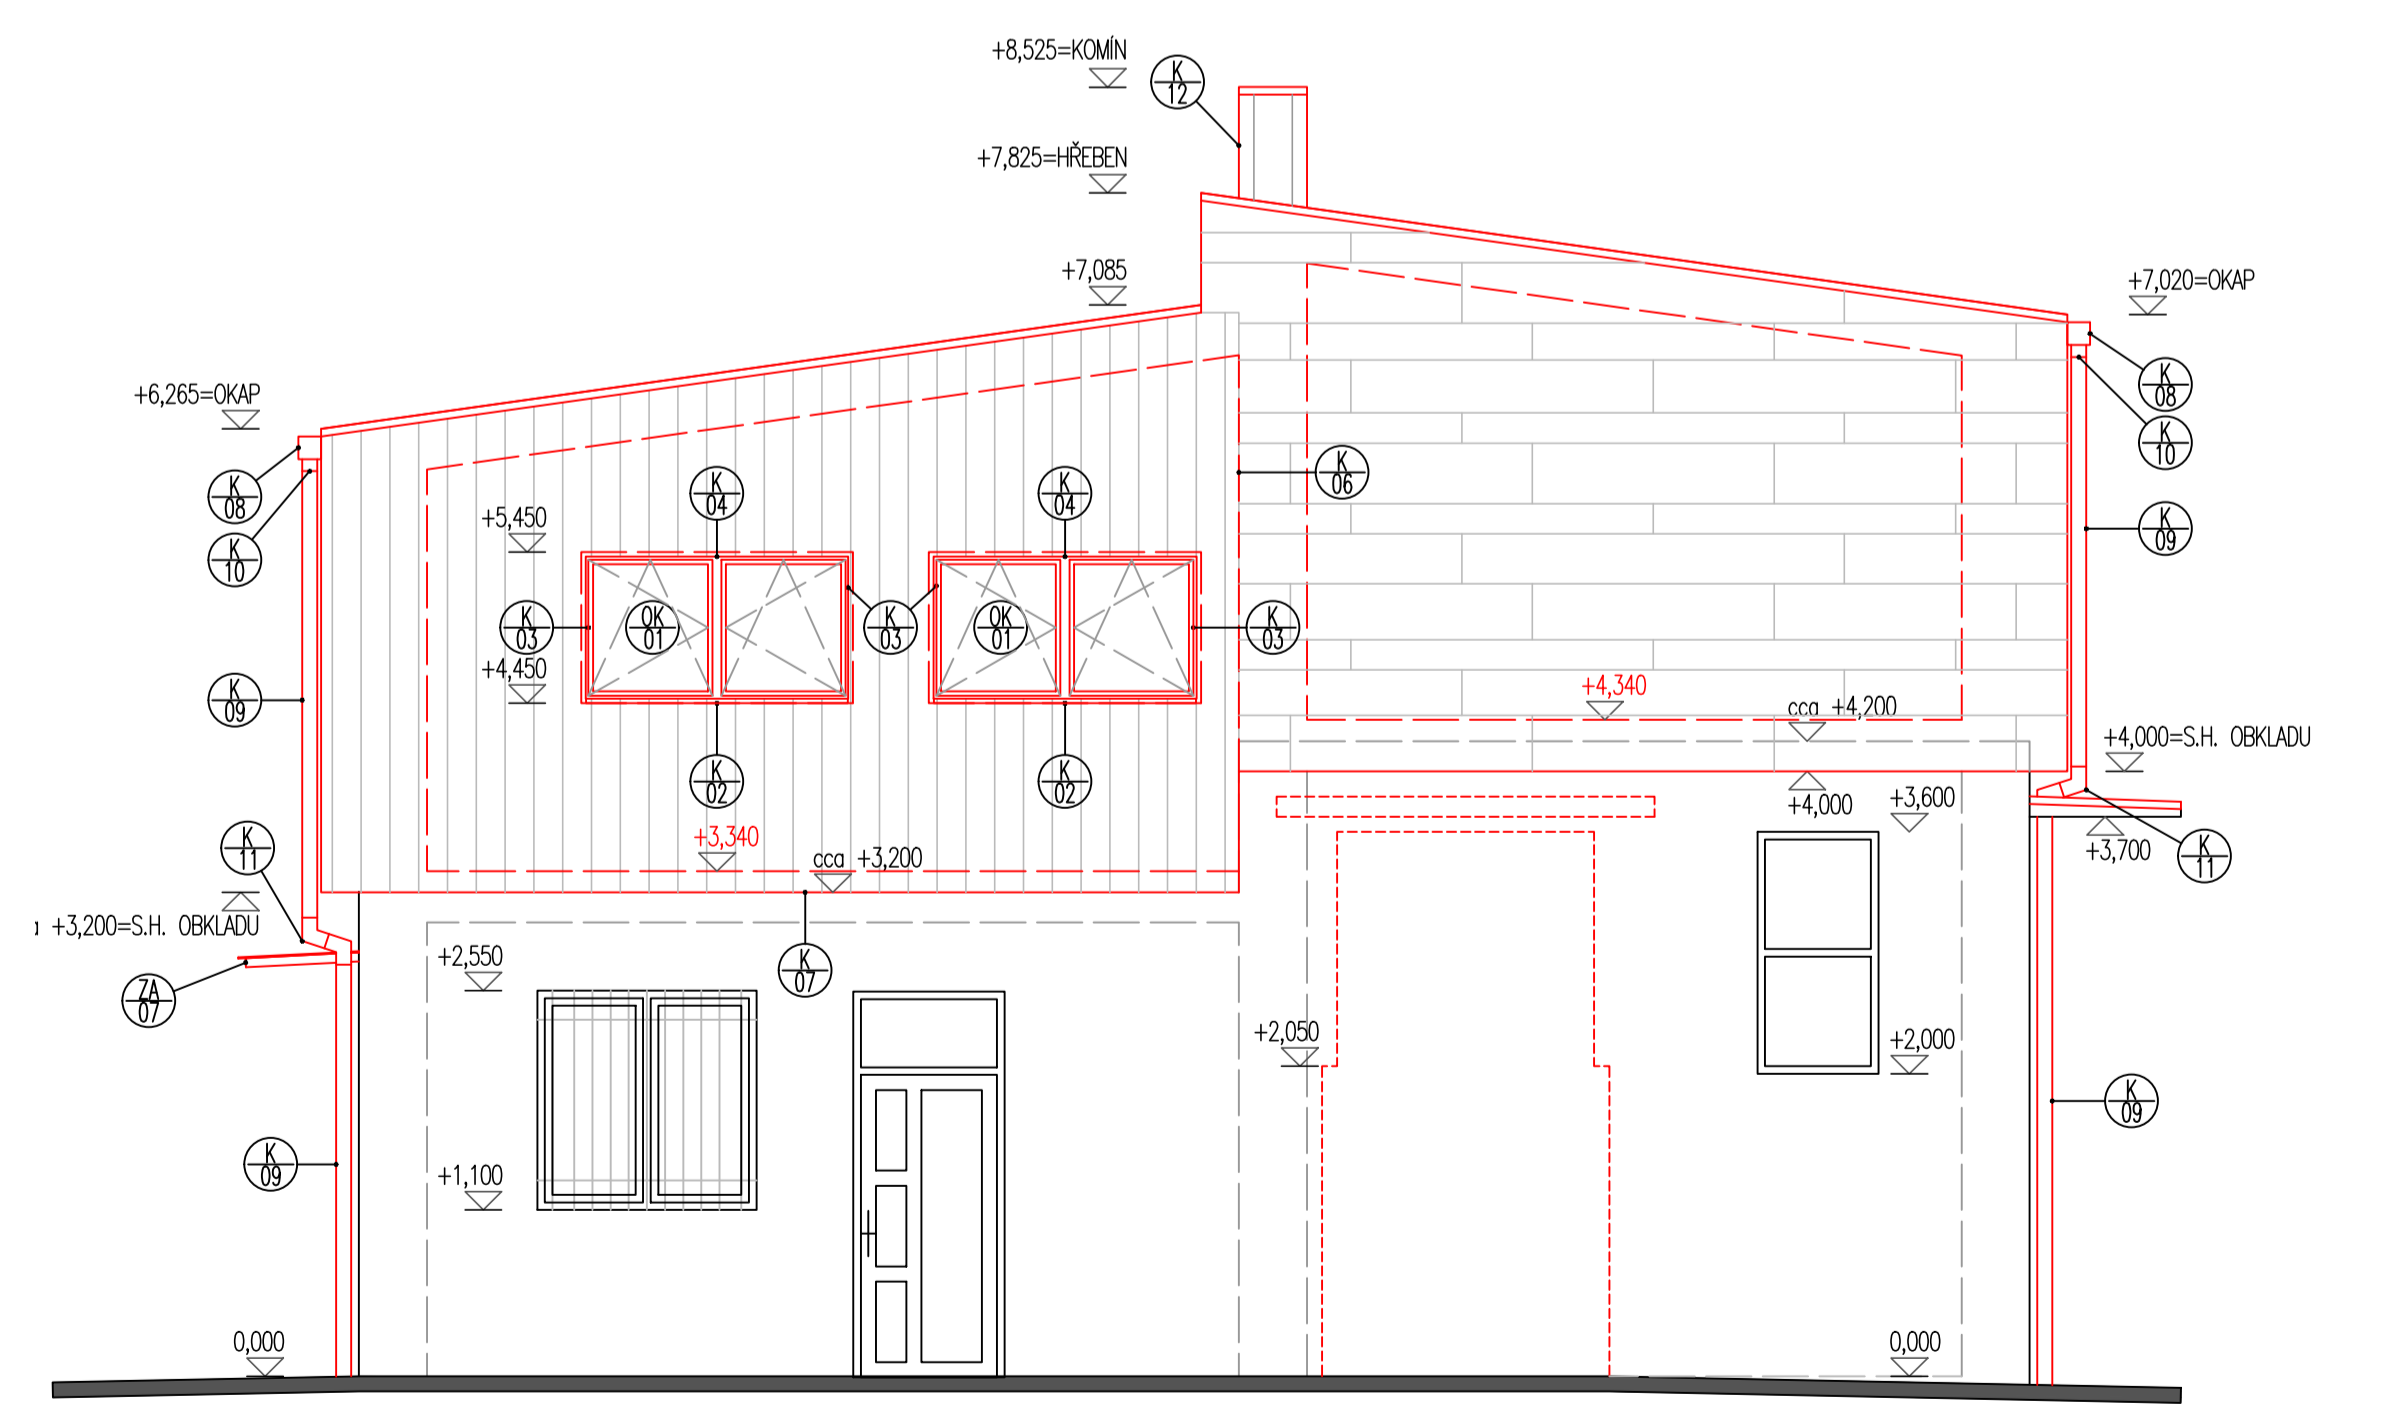

Město Valašské Meziříčí
Stavební úpravy a nástavba objektu SDH Lhota u Choryně

POHLED VÝCHODNÍ

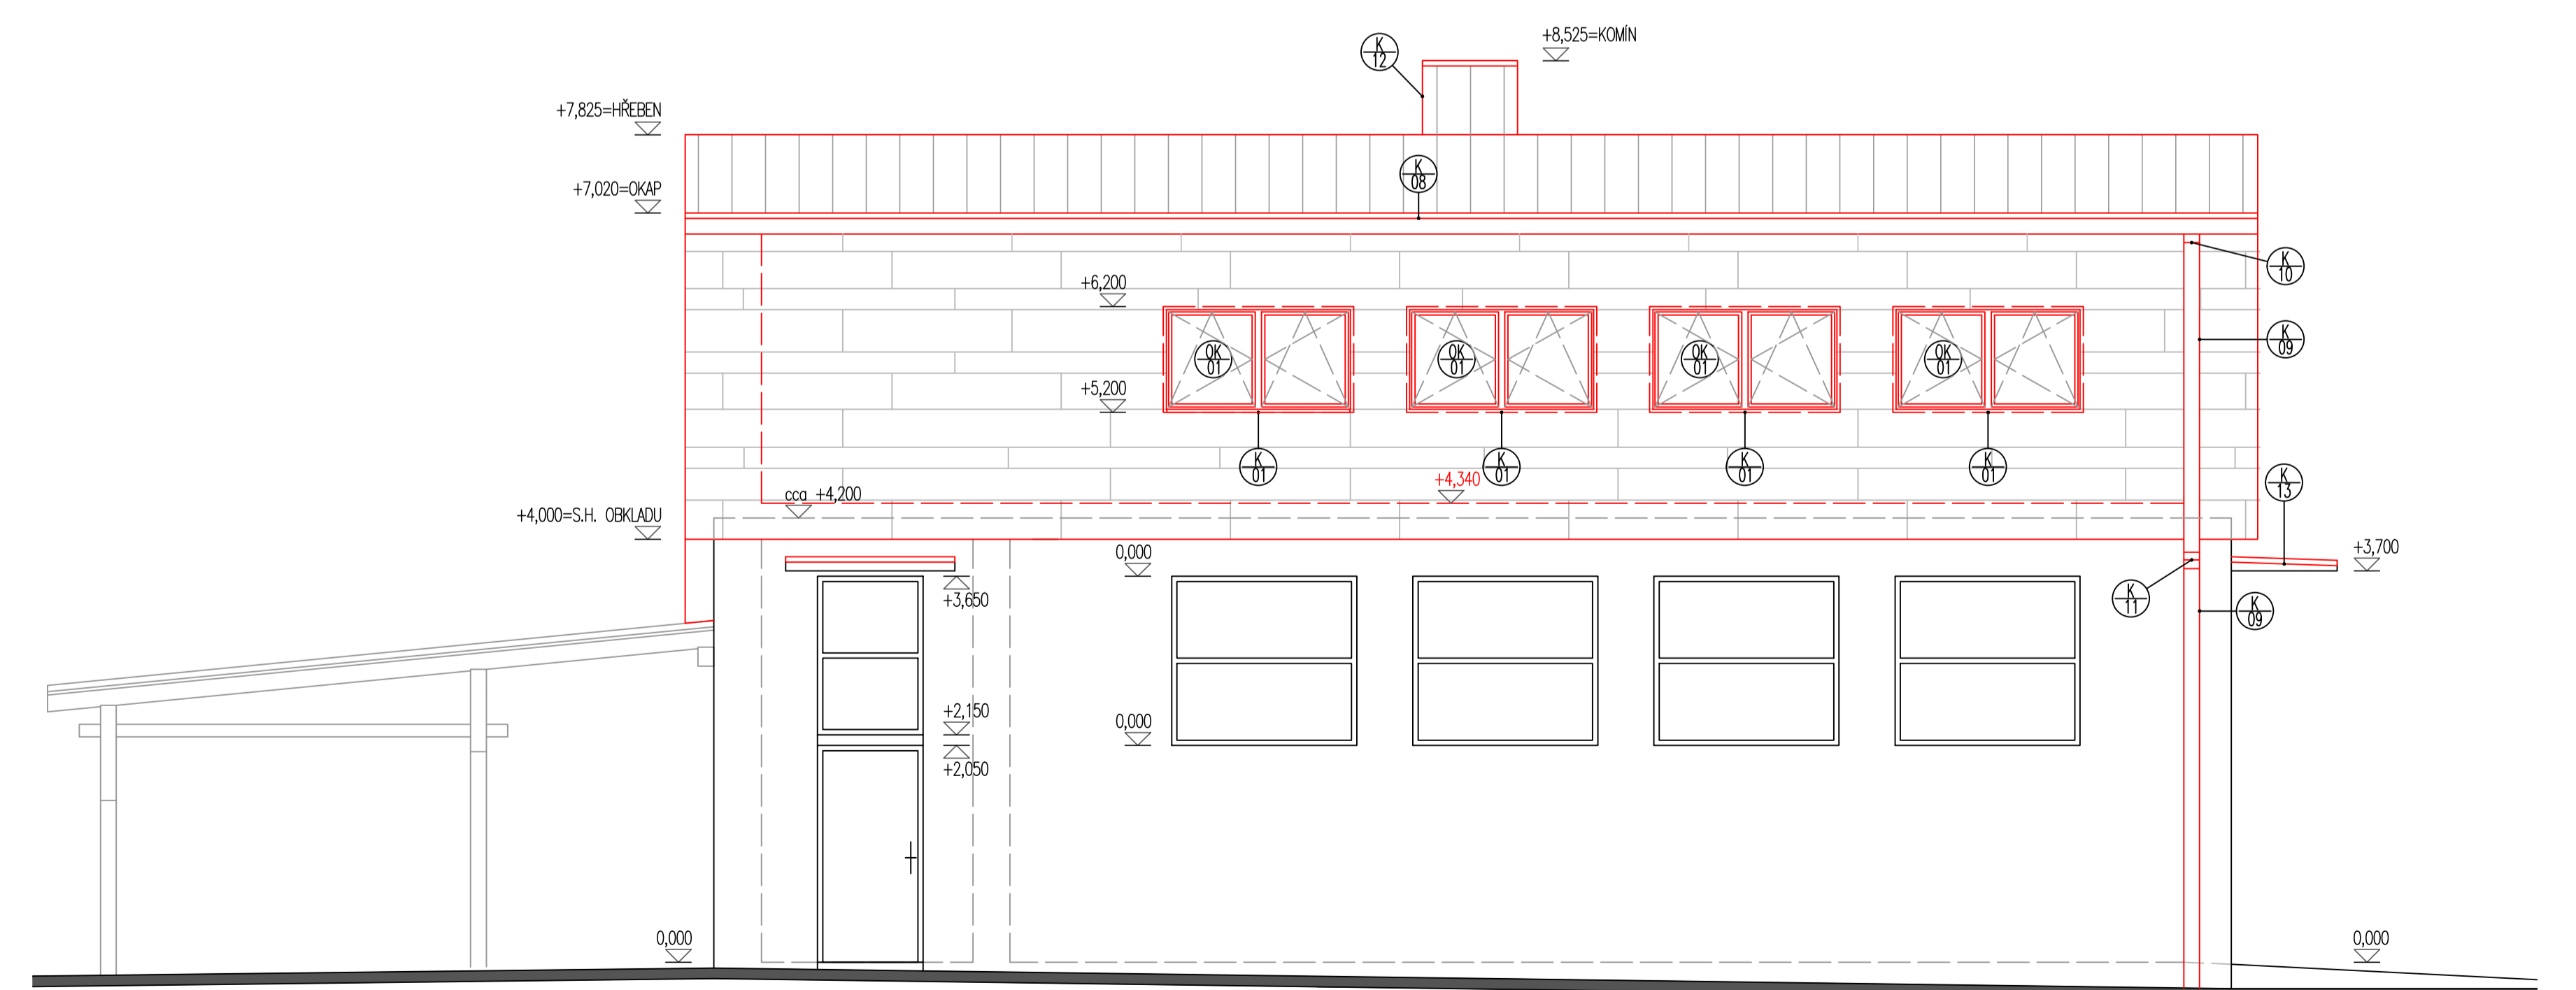

LEGENDA POVRCHŮ



	OBVODOVÝ PLÁŠŤ DŘEVĚNÝ MODŘÍNOVÝ OBKAD – LATĚ VERTIKÁLNÍ PROVEDENÍ	PŘÍRODNÍ DŘEVO – ŠEDA
	OBVODOVÝ PLÁŠŤ FASÁDNÍ PLÁŠŤ Z PROLAMOVANÝCH HLINIKOVÝCH LAMEL SIDING – HORIZONTÁLNÍ PROVEDENÍ	SVĚTLÉ ŠEDA RAL 7005
	STŘEŠNÍ PLÁŠŤ LAKOVANÝ HLINIKOVÝ PLECH NA STOJATOU DŘÁŽKU tl. 0,7 mm – FALCOVANÝ	SVĚTLÉ ŠEDA RAL 7005
	VÝPLNĚ OTVORŮ FASÁD – PROSKLENÍ PLASTOVÉ RÁMY, ČÍRÉ IZOLAČNÍ TROUSKLO	ZLATÝ DUB (PŘÍZPŮSOBIT STÁVAJÍCÍM VÝPLNÍM V 1NP)
	KLEMPÍŘSKÉ PRVKY HRANATÉ OKAPY A SVODY, PARAPETY A POD. HLINIKOVÝ PLECH	SVĚTLÉ ŠEDA RAL 7005
	NADSTŘEŠENÍ VSTUPU OCELOVÉ UZÁVŘENÉ PROFILY, POZINKOVANÉ, MATOVANÉ BEZP. SKLO	POZINK

LEGENDA ZNAČENÍ

	VÝPLNĚ OTVORŮ – OKNA
	VÝPLNĚ OTVORŮ – DVEŘE
	ZÁMEČNICKÉ VÝROBKY
	KLEMPÍŘSKÉ VÝROBKY

0,000 = 386,80 m.n.m. = 1 NP

INFORMACE NA TOMTO VÝKRESĚ JSOU CHRÁNĚNÝ AUTORSKÝM ZÁKONEM A JEJICH DALŠÍ POUŽITÍ, ZMĚNY ČI ÚPRAVY JSOU BEZ PŘEDCHOZÍHO VYHOVNÁNÍ AUTORSKÝCH PRÁV TRESTNÉ.

Vypracoval Ing. Ivana ADÁMKOVÁ	Ace Stavební úpravy a nástavba objektu SDH Lhota u Choryně	Investor Město Valašské Meziříčí Náměstí 7, 757 01 Valašské Meziříčí	
Přezkoumal Ing. Radomír TYML			
Schválil Ing. Adolf HERMAN			
 Kouty 1413, 757 01 Valašské Meziříčí IČ: 05753671, DIČ: CZ05753671 info@tyko.cz tel. 737 865 855, 777 989 929	Druh dokumentace D.1.1 ARCHITEKTONICKO-STAVEBNÍ ŘEŠENÍ	Status dokumentace DOKUMENTACE PRO PROVÁDĚNÍ STAVBY	
	Název dokumentu NOVÝ STAV - POHLED J, V	Číslo zakázky 0720	Číslo dokumentace
	Měřítko 1:50	Kód dokumentace -	
	Index -	Datum vydání 2021-12	Jazyk CS

D11