


# STÁVAJÍCÍ STAV - ŘEZ A-A'

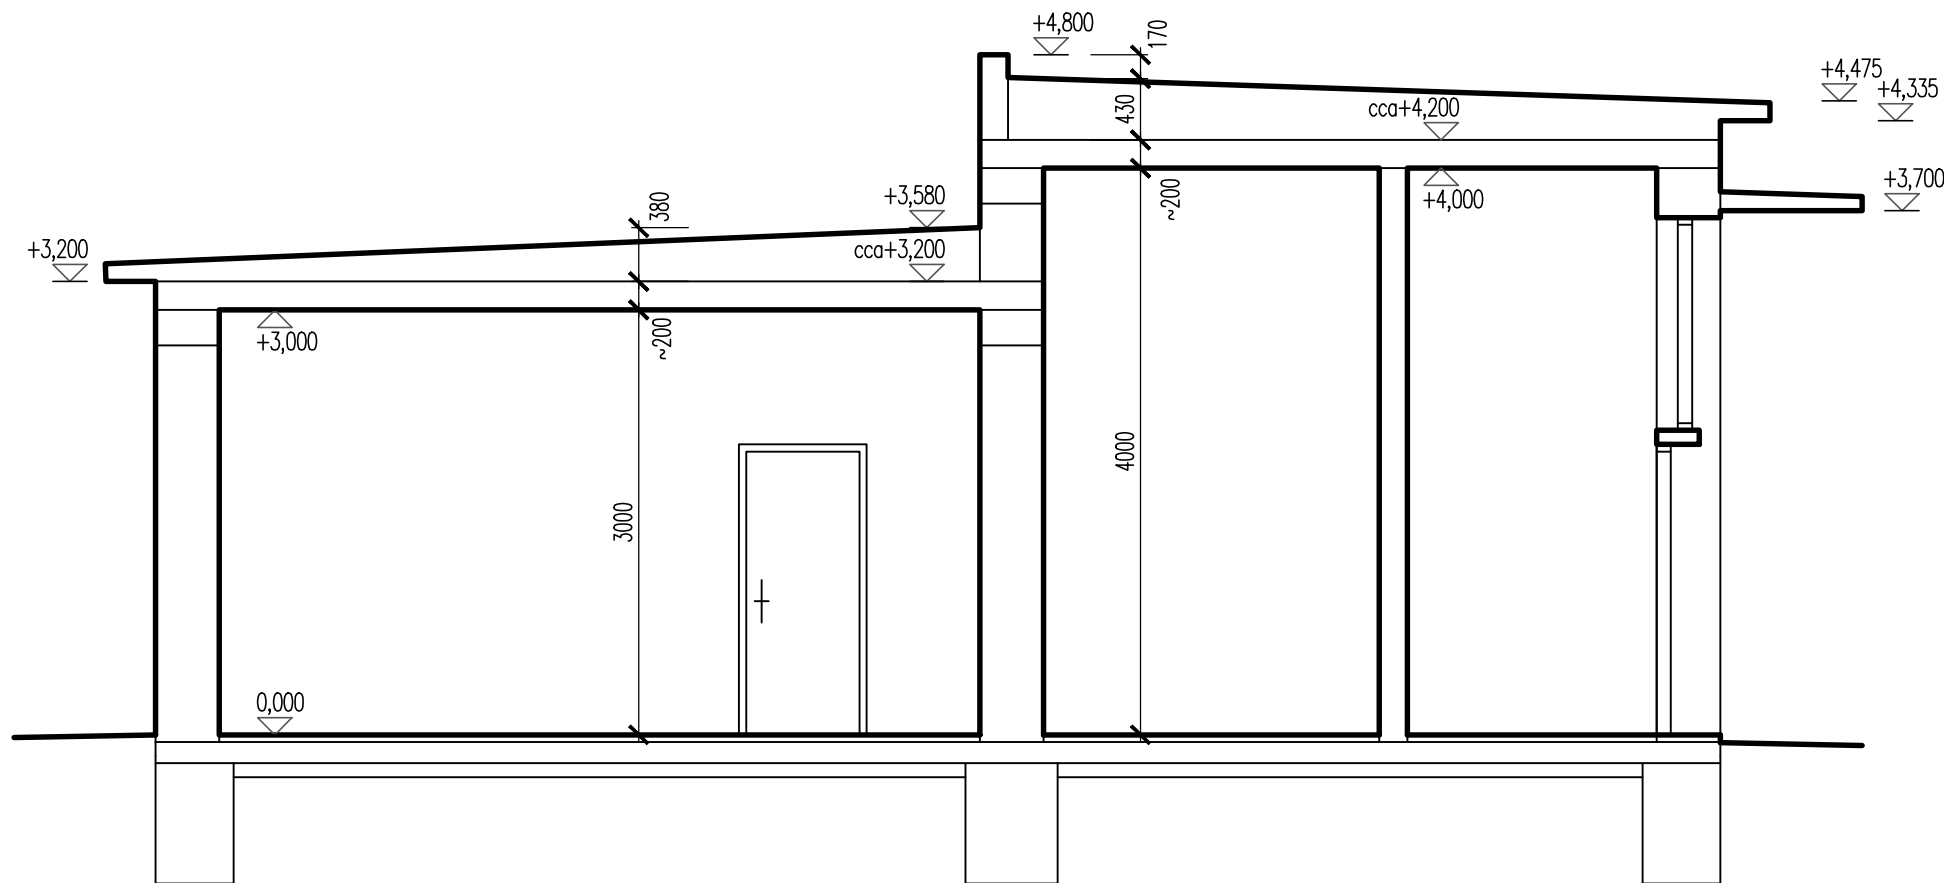



## LEGENDA MATERIÁLŮ

 STÁVAJÍCÍ KONSTRUKCE BEZ ROZLIŠENÍ

0,000 = 386,80 m.n.m. = 1 NP

INFORMACE NA TOMTO VÝKRESE JSOU CHRÁNĚNY AUTORSKÝM ZÁKONEM A JEJICH DALŠÍ POUŽITÍ, ZMĚNY ČI ÚPRAVY JSOU BEZ PŘEDCHOZÍHO VYROVNÁNÍ AUTORSKÝCH PRÁV TRESTNÉ.

Vypracoval	Ing. Ivana ADÁMKOVÁ	Akce	Stavební úpravy a nástavba objektu SDH Lhota u Choryně	Investor	Město Valašské Meziříčí Náměstí 7, 757 01 Valašské Meziříčí 			
Přezkoumal	Ing. Radomír TYML							
Schválil	Ing. Adolf HERMAN							
 Kouty 1413, 757 01 Valašské Meziříčí IČ: 05752671, DIČ: CZ05752671 info@tykoa.cz tel. 737 865 855, 777 989 929		Druh dokumentace	Status dokumentace					
		D.1.1 ARCHITEKTONICKO-STAVEBNÍ ŘEŠENÍ	DOKUMENTACE PRO PROVÁDĚNÍ STAVBY					
		Název dokumentu	STÁVAJÍCÍ STAV - ŘEZ A-A' Měřítko 1:50		Číslo zakázky	Číslo dokumentace		
					0720			
		Kód dokumentace						
				-				
		Index	Datum vydání		Jazyk	Č. výkresu		
		-	2021-12		CS	D11.02		