



VÝŘEZ 3
SEVERNÍ KŘÍDLO
M=150

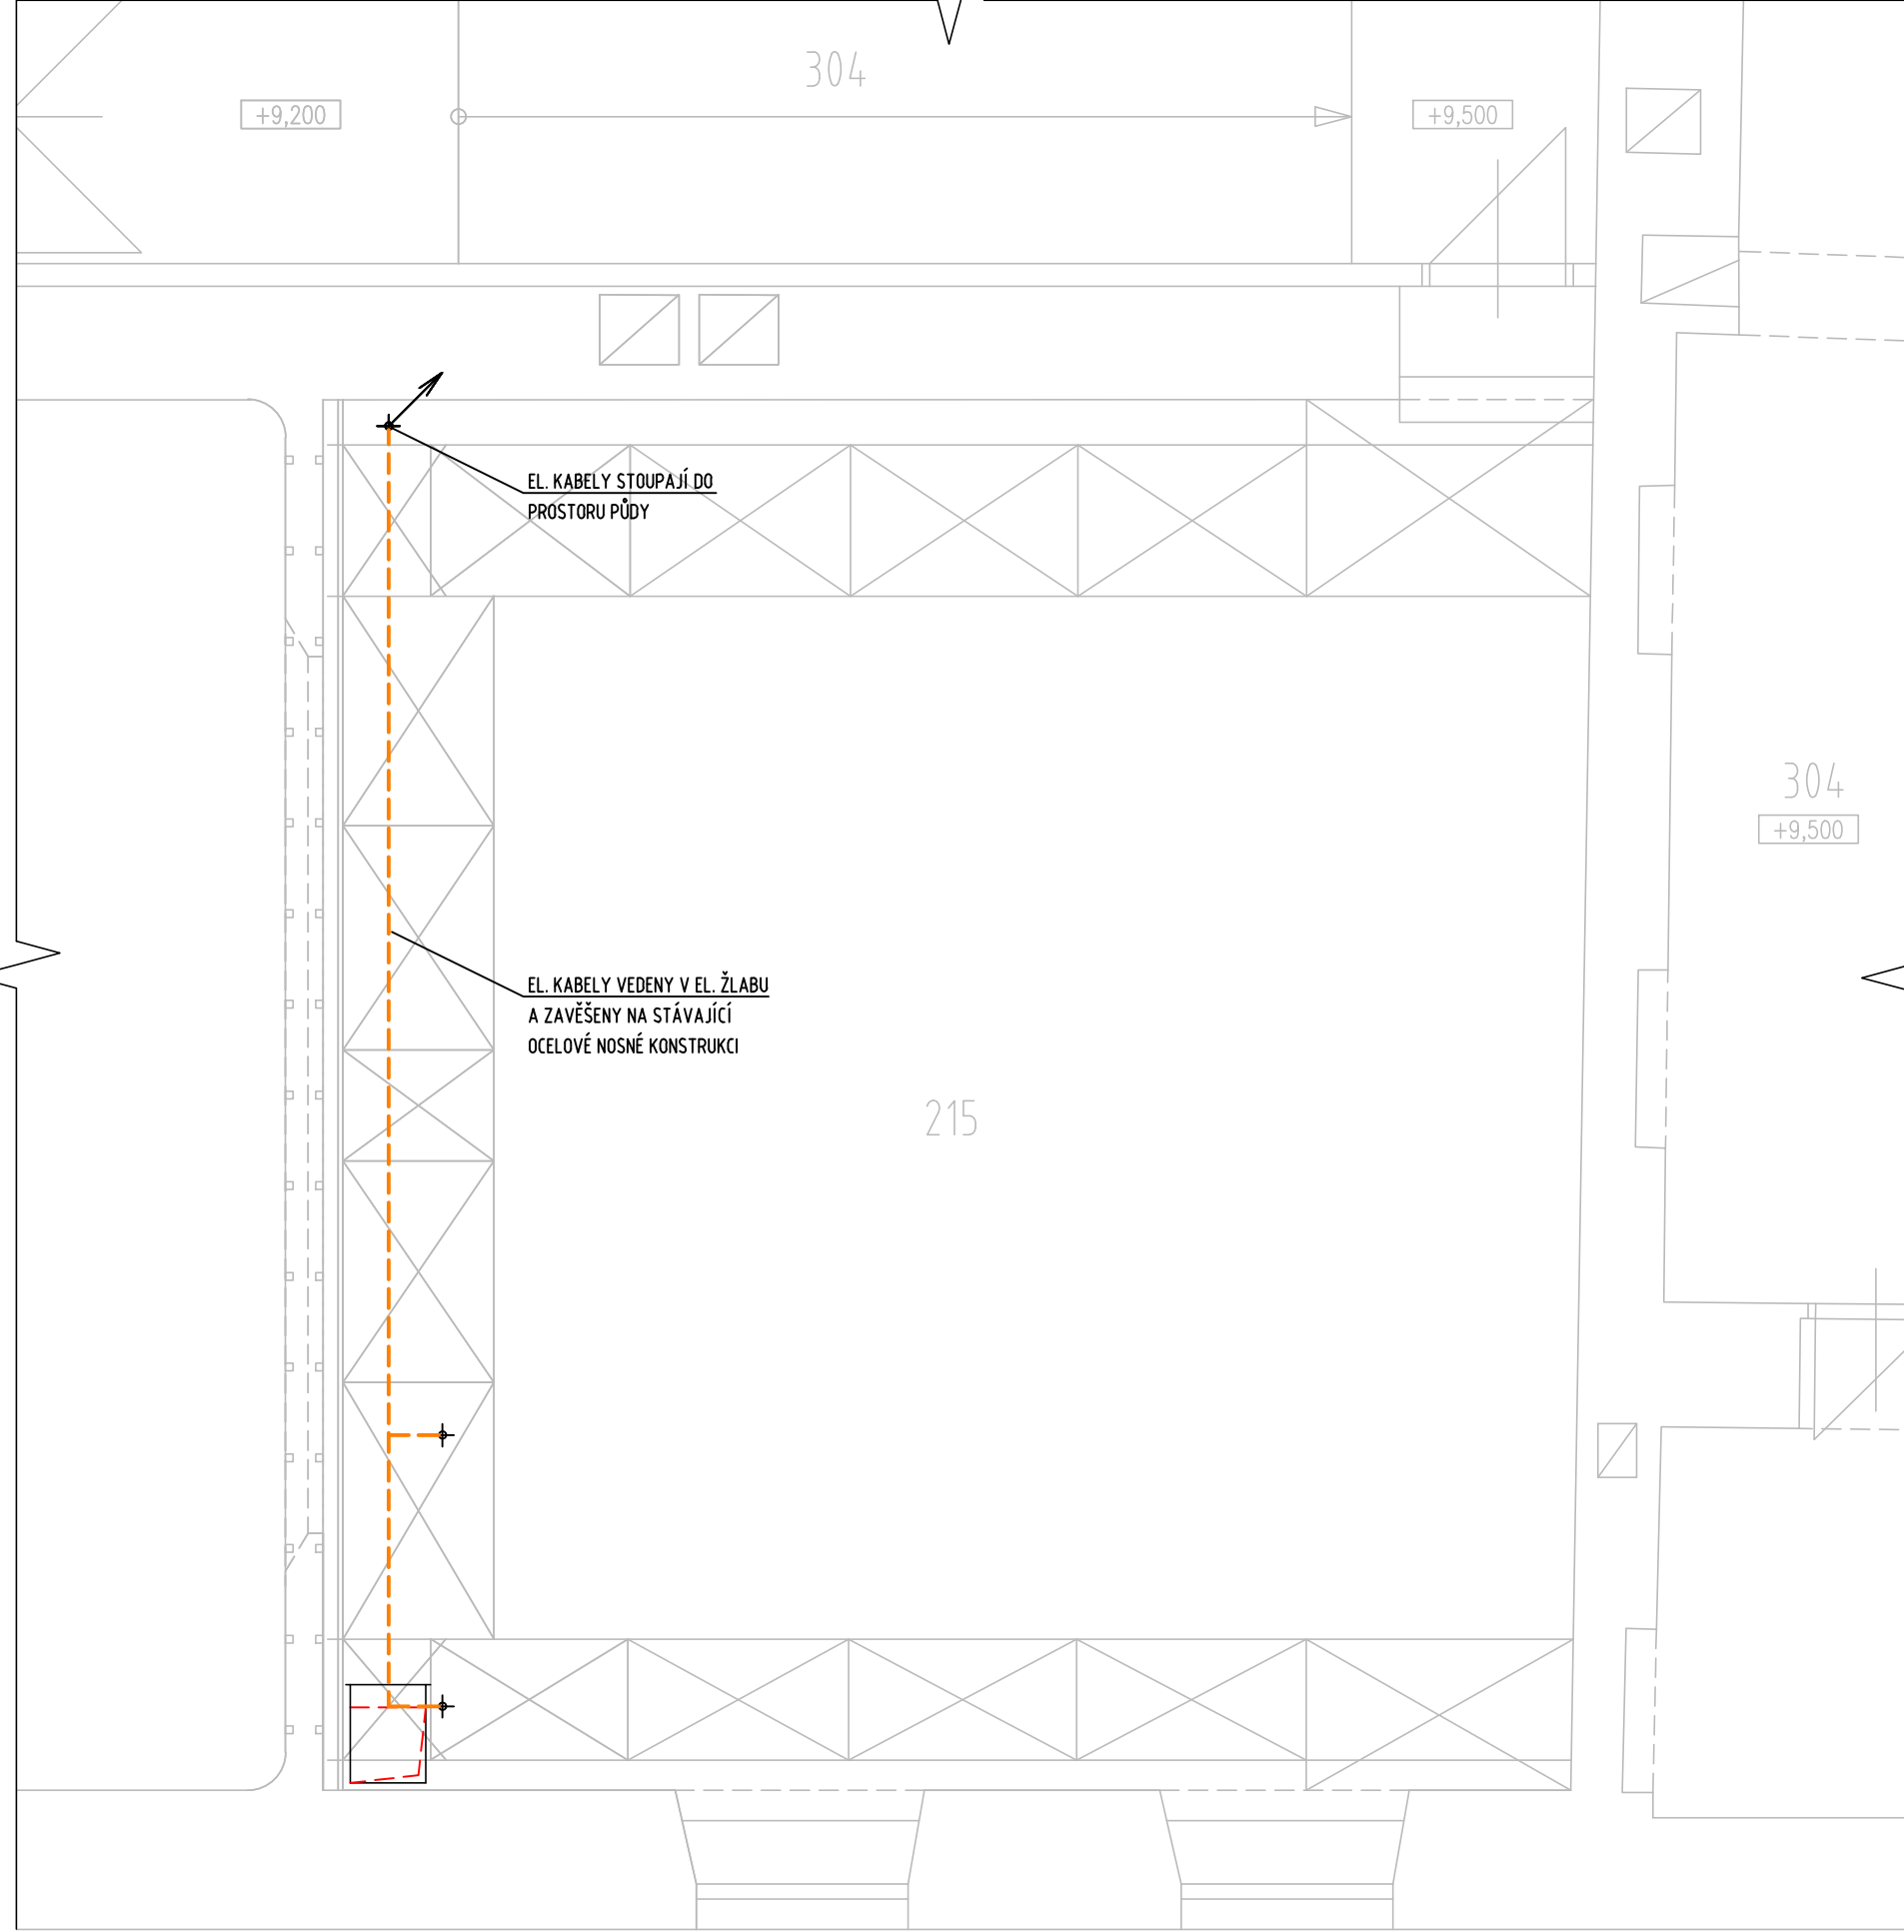


VÝŘEZ 2
SEVERNÍ KŘÍDLO
M=150

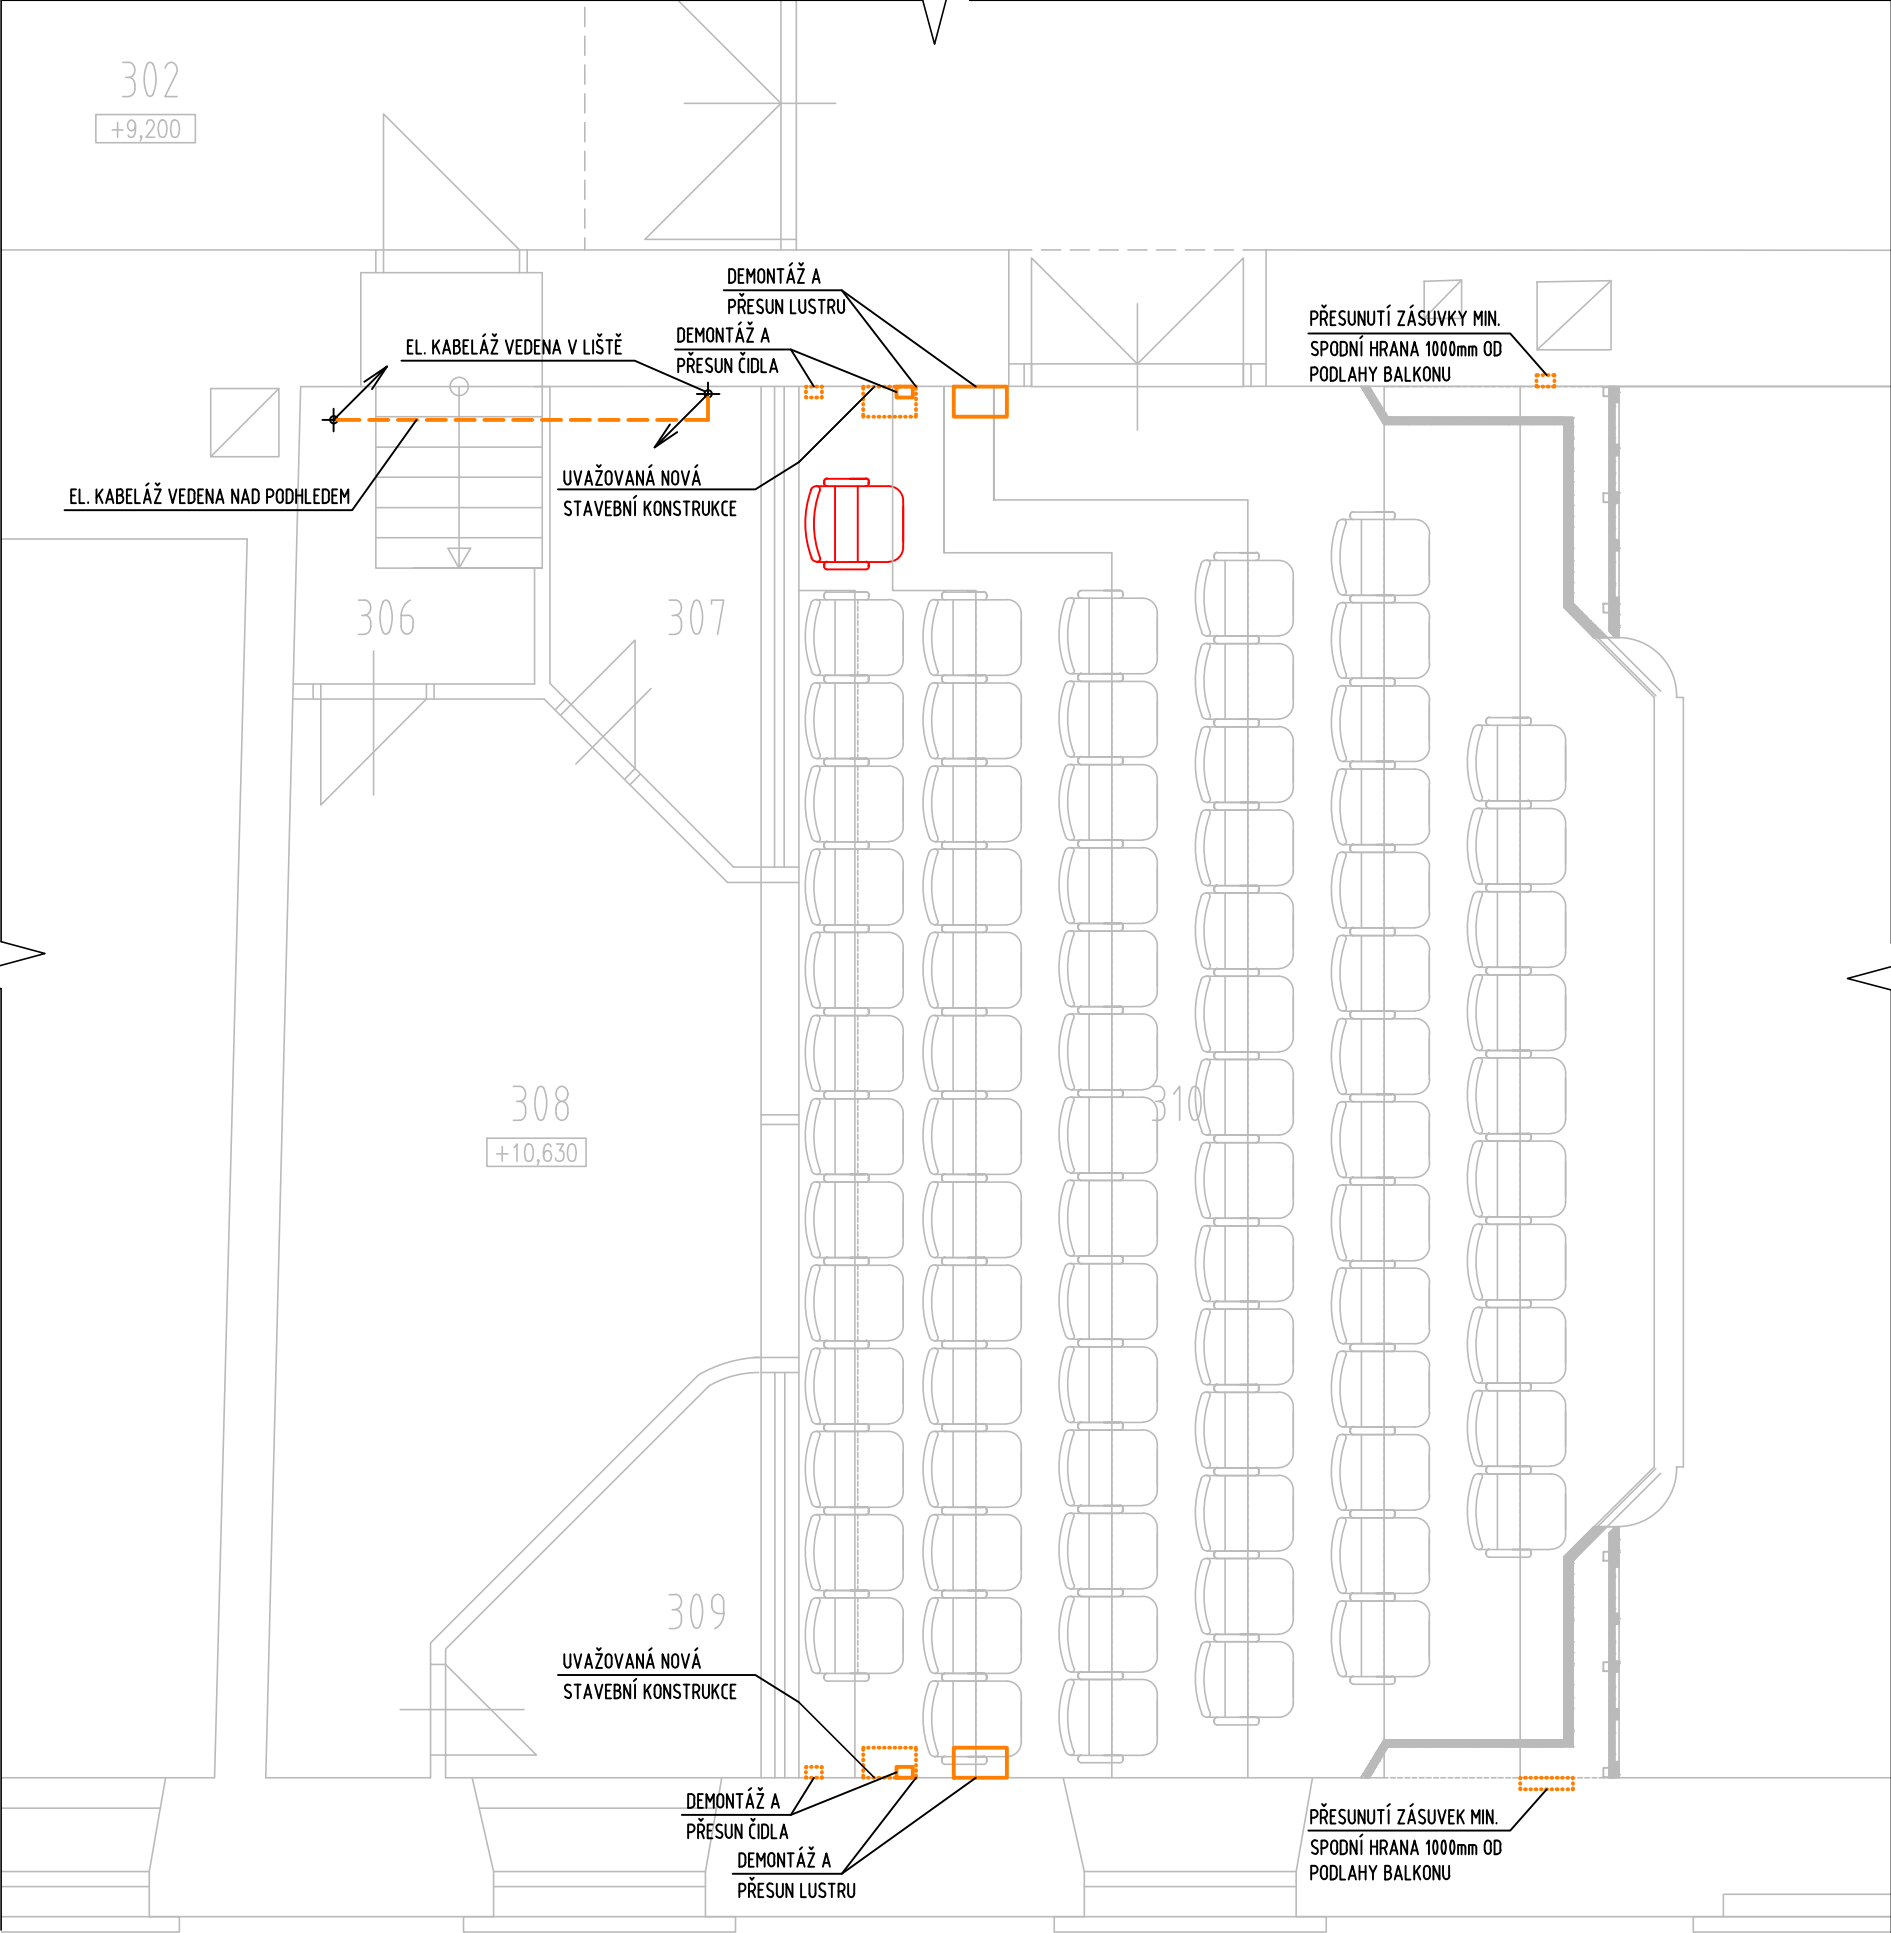

LEGENDA MÍSTNOSTÍ


Č.M	NÁZEV
301	PROSTOR SCHODIŠTĚ
302	CHODBA
303	CHODBA
304	CHODBA
305	ZKŮŠEBNA
306	CHODBA
307	ROZVODOVNA
308	ZVUK. A OSVĚTLOVACÍ KABINA
309	SKLAD TECHNIKY
310	BALKON
311	KANCELÁŘ ŘEDITELE
312	ČAJOVÁ KUCHYŇKA + ARCHIV
313	LŮŽE
314	LŮŽE
315	LŮŽE
316	KANCELÁŘ


VÝŘEZ 1
ZÁPADNÍ KŘÍDLO
M=150

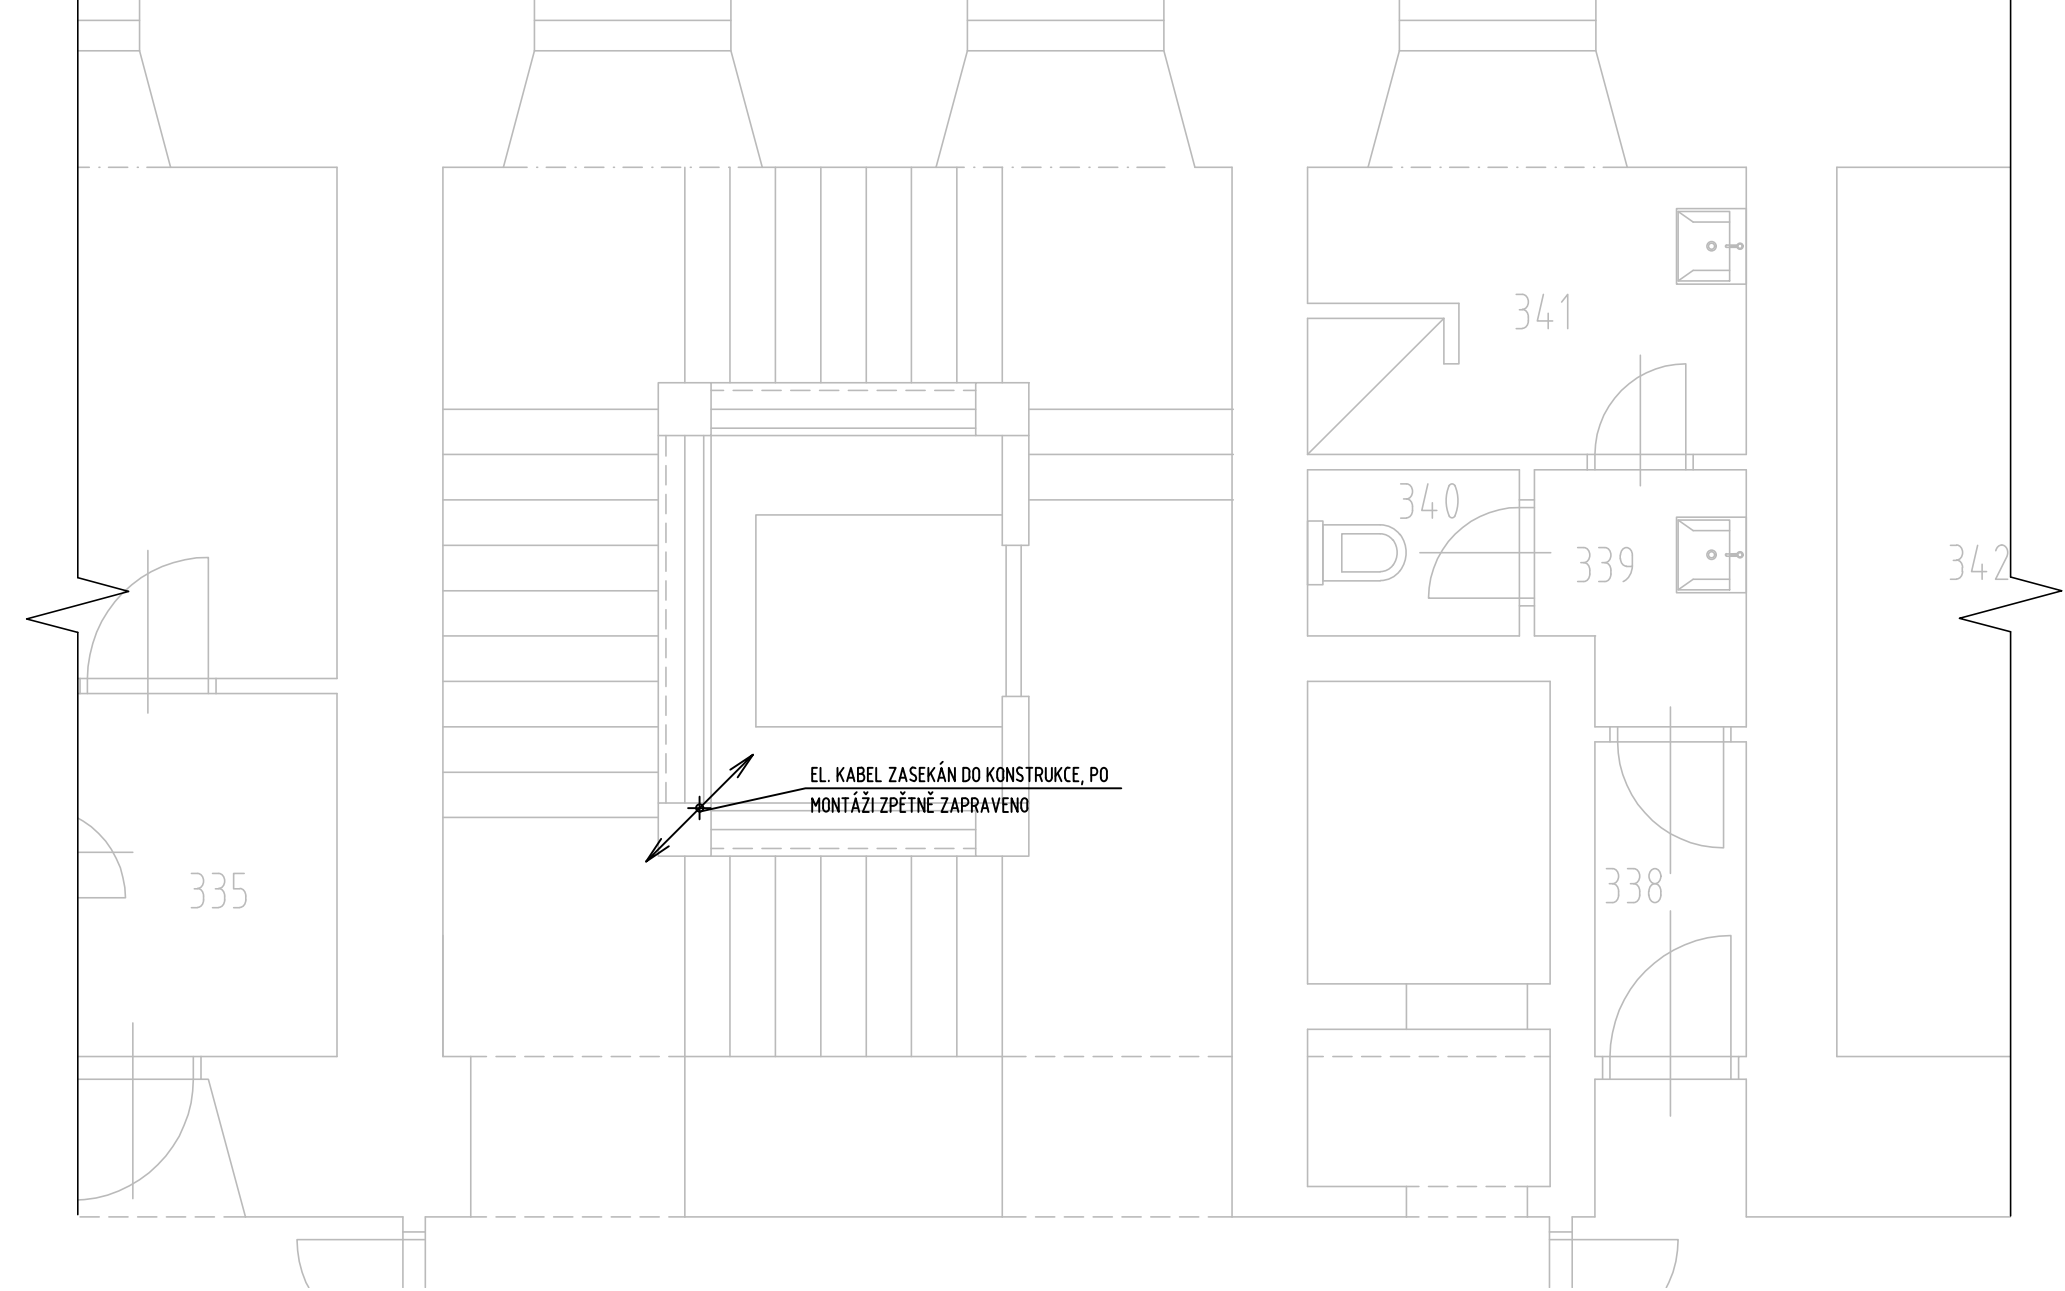

LEGENDA POTRUBÍ

- NAPÁJECÍ KABEL
- ŘÍDÍCÍ KABEL
- POPIS
- EL. ZAŘÍZENÍ
- STOUPAJÍCÍ/KLESAJÍCÍ KABELÁŽ

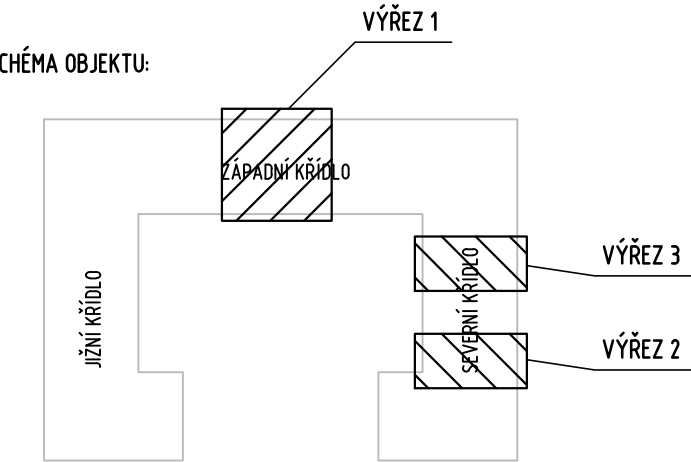

PRODIG - TCV s.r.o.; 756 21 Ratibor 352; tel.: 734573672; www.prodig.eu					
HIP		VYPRACOVAL		KRESLIL	
Ing. Ondřej Malovaný		Vít Šlerka		Vít Šlerka	
<div><div></div><div><div>PRODIG - TCV</div><div>VYTÁPĚNÍ-CHLAZENÍ-VZDUCHOTECHNIKA</div><div>www.prodig.eu</div></div></div>					
INVESTOR:		Město Valašské Meziříčí, Náměstí 7/5, 757 01 Valašské Meziříčí 1			
MÍSTO STAVBY:		Zámek Žerotínů, Komenského 1, 75701 Valašské Meziříčí			
AKCE:		ZAJIŠTĚNÍ MIKROKLIMATU PRO SPOLEČENSKÝ SÁL ZÁMKU ŽEROTÍNŮ VE VALAŠSKÉM MEZIRÍČÍ			
PROFES:		D.14 SILNOPROUD A MĚŘENÍ A REGULACE			
NÁZEV VÝKRESU:		PŮDORYS 3NP		VÝTISK Č.	