




PUDORYS

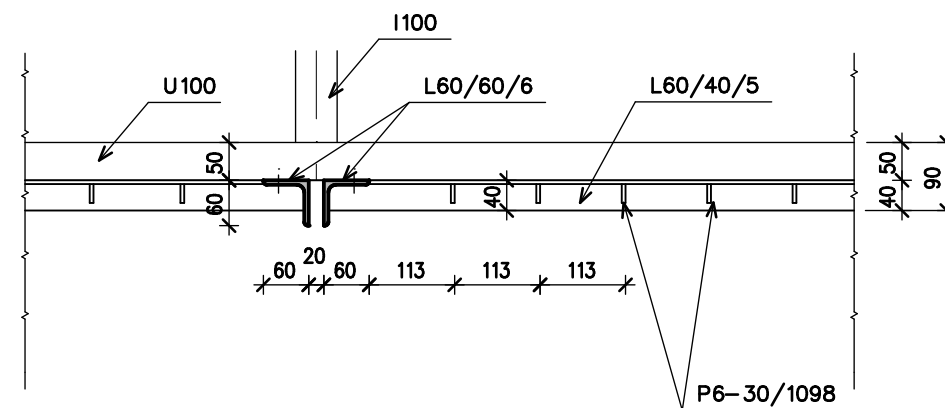


PUDORYS

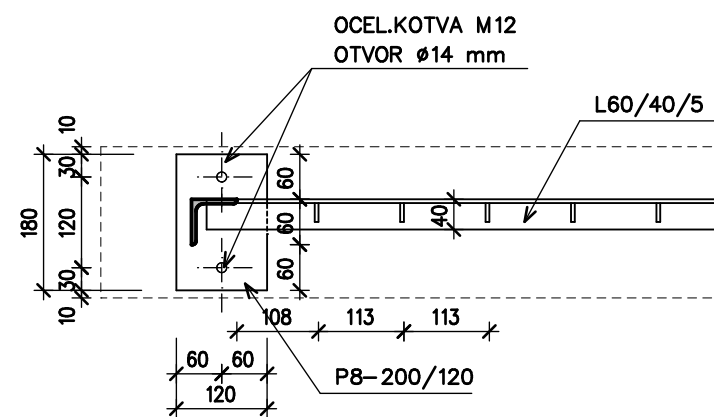

POHLED "P1"

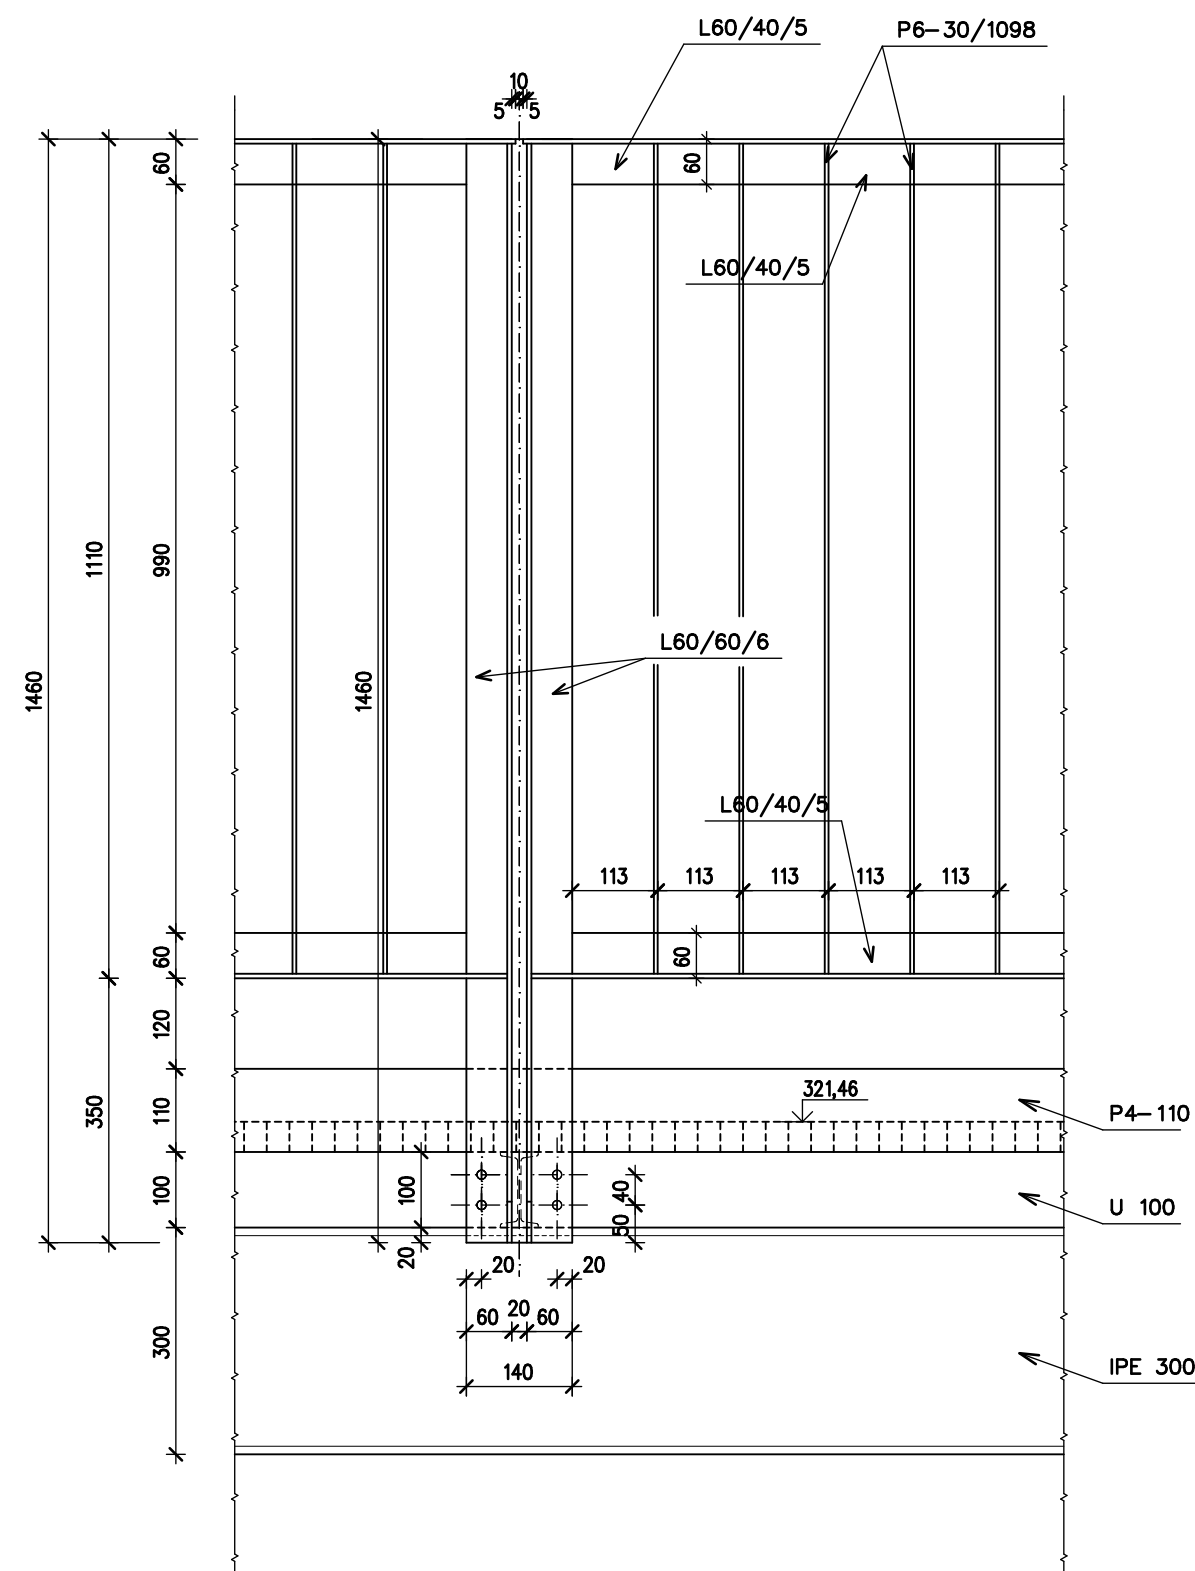

POHLED "P2"

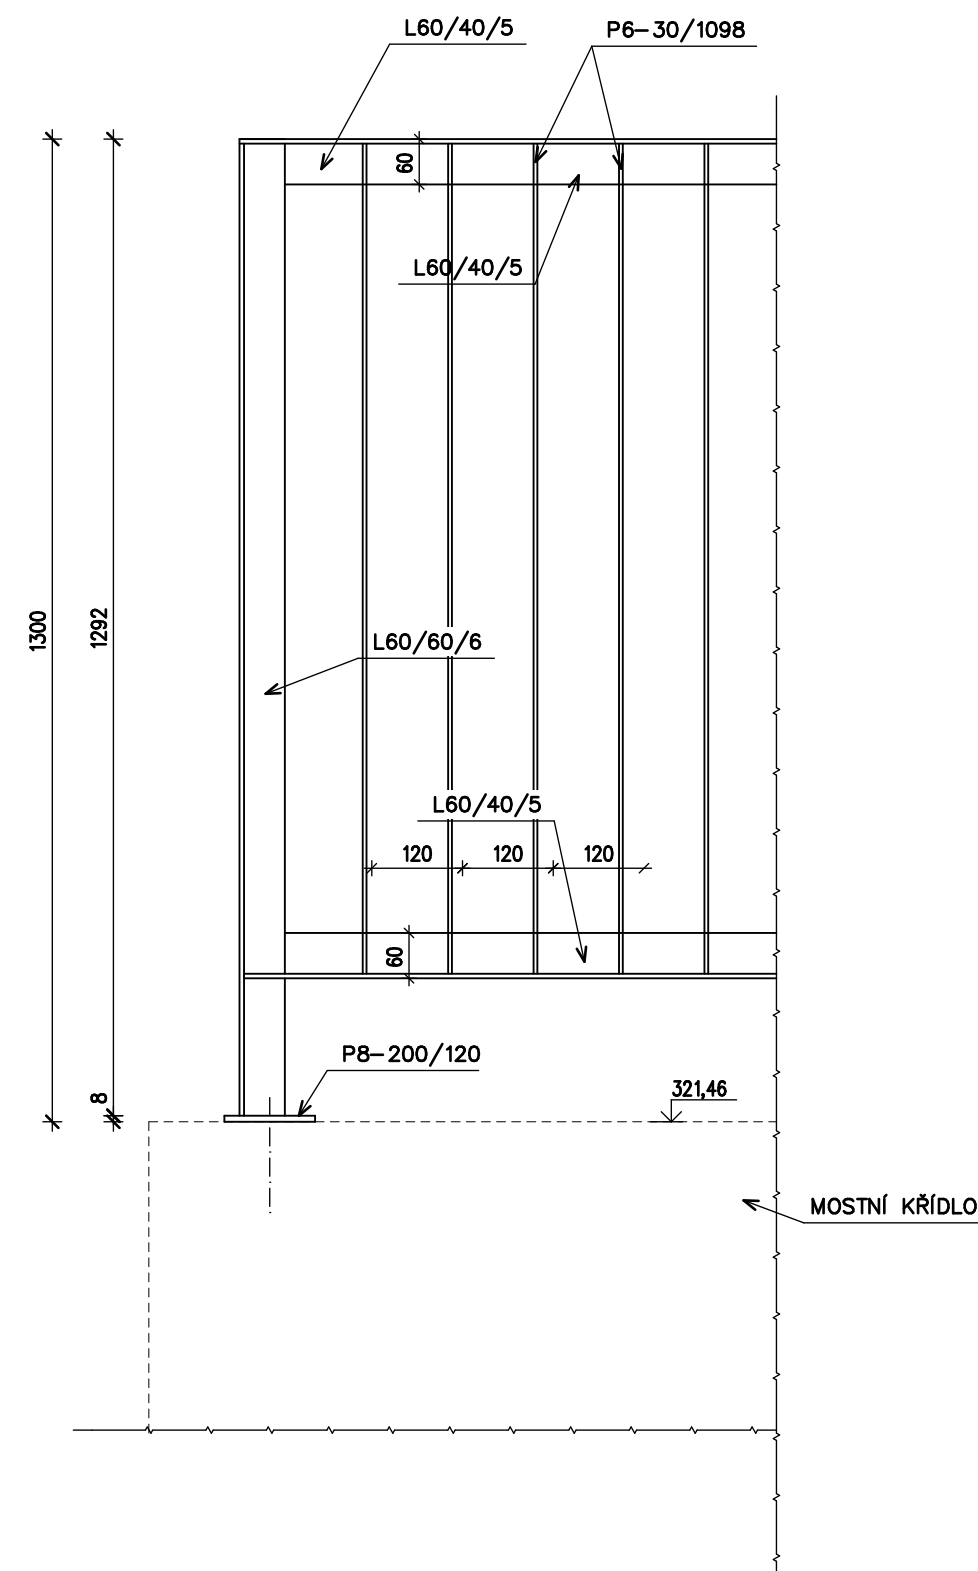

OCEL: S235

VYPRACOVANÉ : 		ZODP. PROJEKTOVÁNÍ : 		AUTORIZOVANÉ : _____		 Hranická 271, 75701 Valašské Meziříčí www.lzprojekt.cz lzprojekt@lzprojekt.cz IČO: 06765734 DIČ: CZ06765734 LZ - PROJEKT plus s.r.o.	
ŠEVEČEK PETR		ING. ZÁDRAPA LEOŠ		ING. JAROMÍR DYBAL			
INVESTOR ADRESA		MĚSTO VALAŠSKÉ MEZIRÍČÍ NÁMĚSTÍ 7/5, VALAŠSKÉ MEZIRÍČÍ 75701					
Propojovací chodník Hrachovec, Valašské Meziříčí						STUPEŇ DATUM ZAKÁZKA	
D		DOKUMENTACE OBJEKTŮ A TECHNICKÝCH A TECHNOL. ZAŘÍZENÍ				SPOLEČNÉ POVOLENÍ 12/2022 2021_26	
200		MOSTNÍ OBJEKTY A ZDI				ČÍSLO VÝSTUPU	
201		SO 201 LÁVKA					
-06-		DETAIL ZÁBRADLÍ				M 1: 10	