


BEZBARIÉROVÉ NAPOJENÍ CHODNÍKU – TYP A


NAPOJENÍ NA KOMUNIKACI – VÝŠKOVÝ ROZDÍL 20 mm

Odsazený signální pás nebude v místě pro přecházení umístěn dle ČSN 73 6110 Z1 10.1.3.1.14. Toto místo nelze ze stavebně technických důvodů považovat pro osoby ze zrakovým postižením za bezpečné. Bude zřízen pouze varovný pás

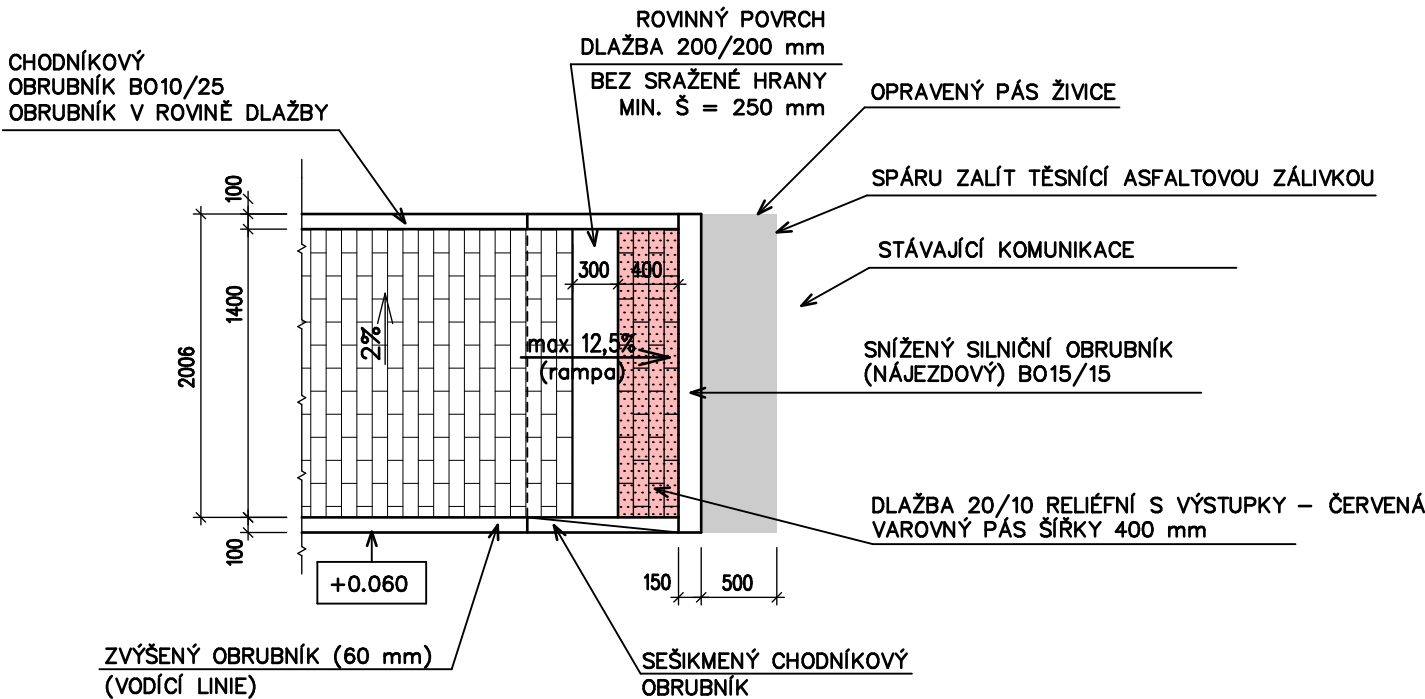


BEZBARIÉROVÉ NAPOJENÍ CHODNÍKU – TYP C


NAPOJENÍ NA KOMUNIKACI – VÝŠKOVÝ ROZDÍL 20 mm

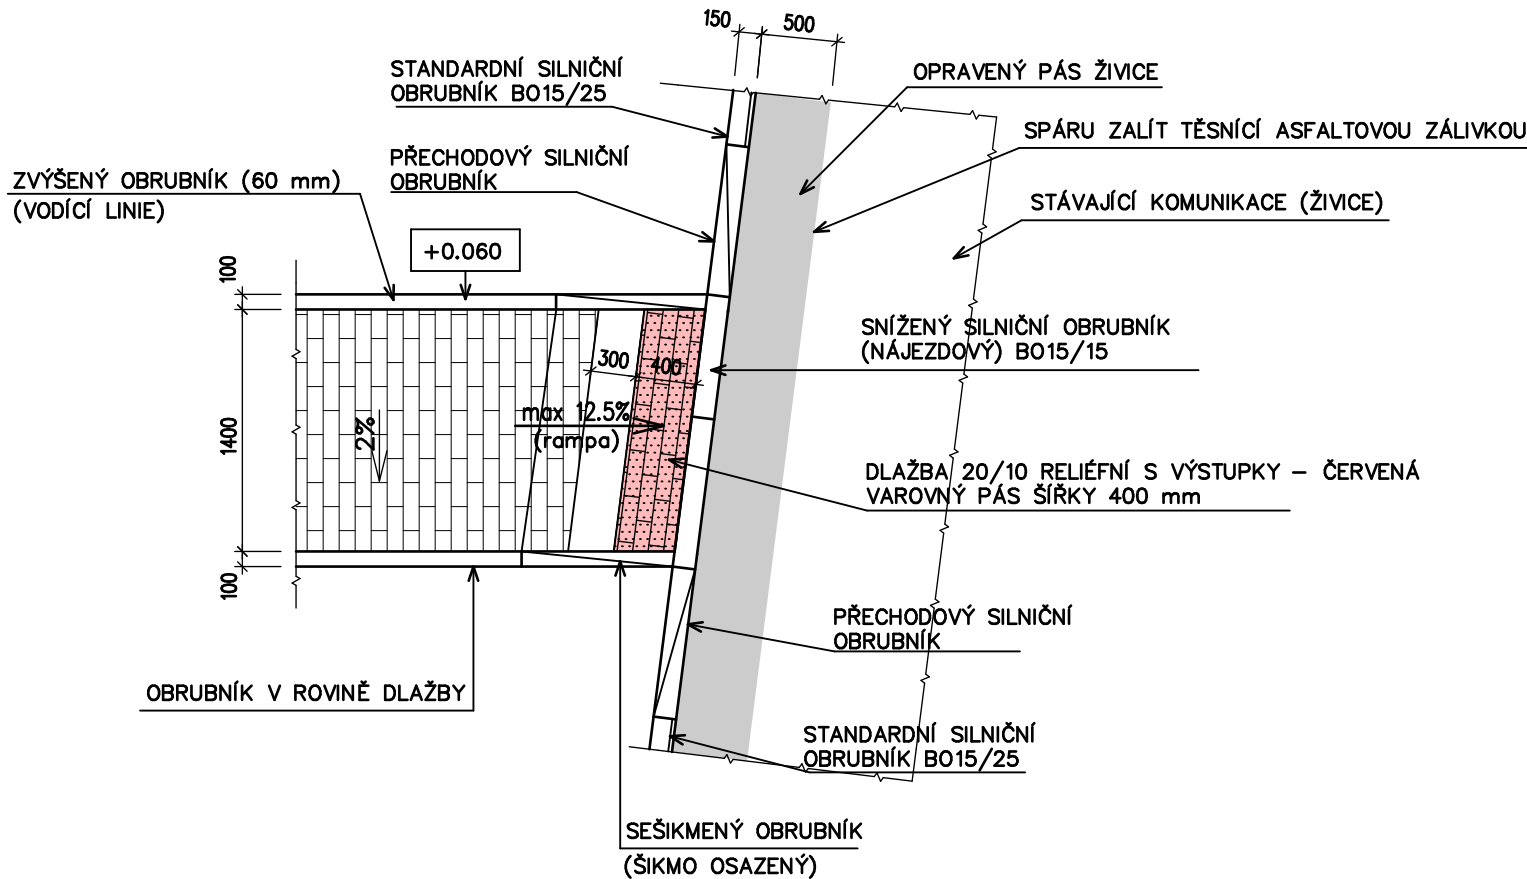

BEZBARIÉROVÉ NAPOJENÍ CHODNÍKU – TYP B

NAPOJENÍ VJEZDU NA KOMUNIKACI – VÝŠKOVÝ ROZDÍL 20 mm

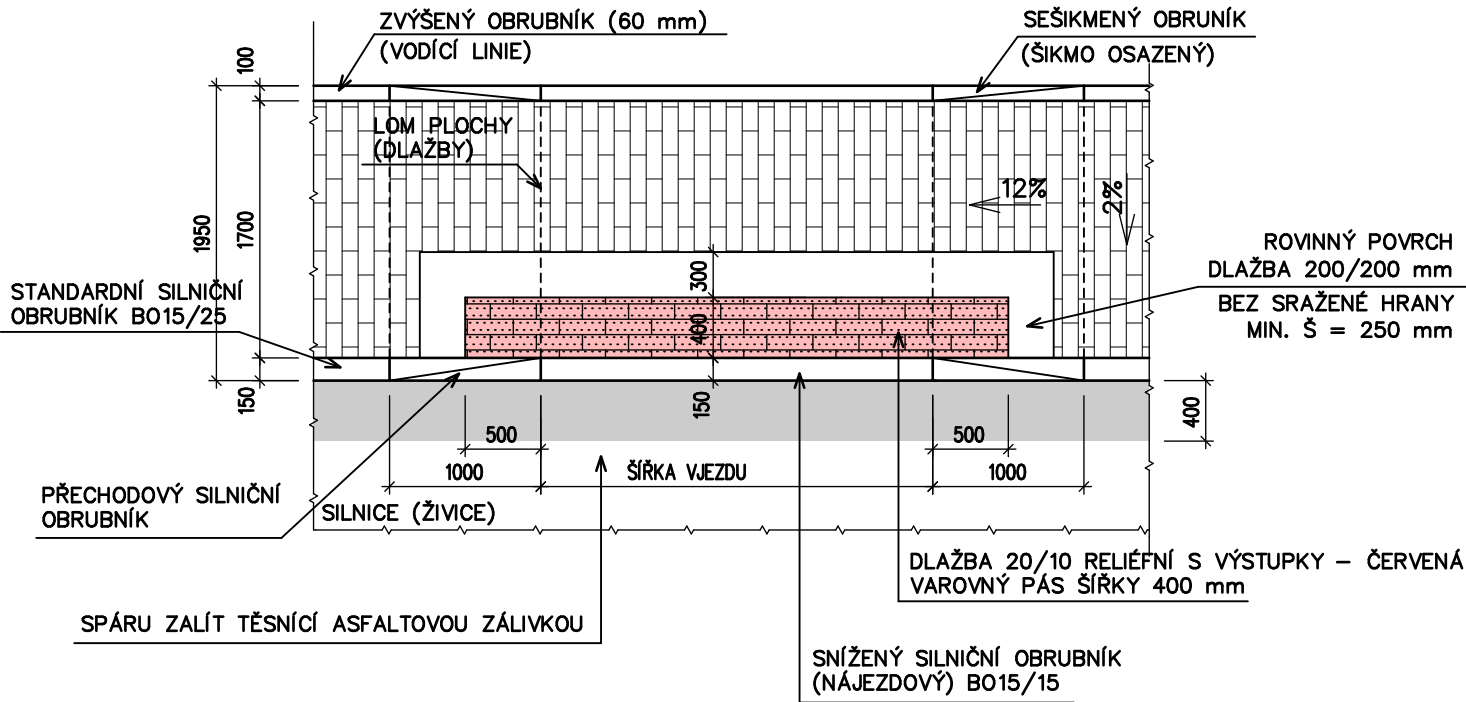

VYPRACOVAL : <i>Seviček</i> ŠEVEČEK PETR		ZODP./PROJEKTANT <i>[Signature]</i> ING. ZÁDRAPA LEOŠ	AUTORIZOVAL : ING. JAROMÍR DYBAL	 <div>Hranická 271, 75701 Valašské Meziříčí www.lzprojekt.cz lzprojekt@lzprojekt.cz IČO: 06765734 DIČ: CZ06765734 LZ - PROJEKT plus s.r.o.</div>	
INVESTOR ADRESA	MĚSTO VALAŠSKÉ MEZIŘÍČÍ NÁMĚSTÍ 7/5, VALAŠSKÉ MEZIŘÍČÍ 75701				
Propojovací chodník Hrachovec, Valašské Meziříčí					STUPEŇ DPS
					DATUM 12/2022
				ZAKÁZKA 2021_26	
D	DOKUMENTACE OBJEKTŮ A TECHNICKÝCH ZAŘÍZENÍ			<div>ČÍSLO VÝTISKU</div>	
100	OBJEKTY POZEMNÍCH KOMUNIKACÍ				
101	SO 101 CHODNÍK				
— 06—	BEZBARIÉROVÉ ÚPRAVY			M 1:50	