



OPĚRA (M 1:20)

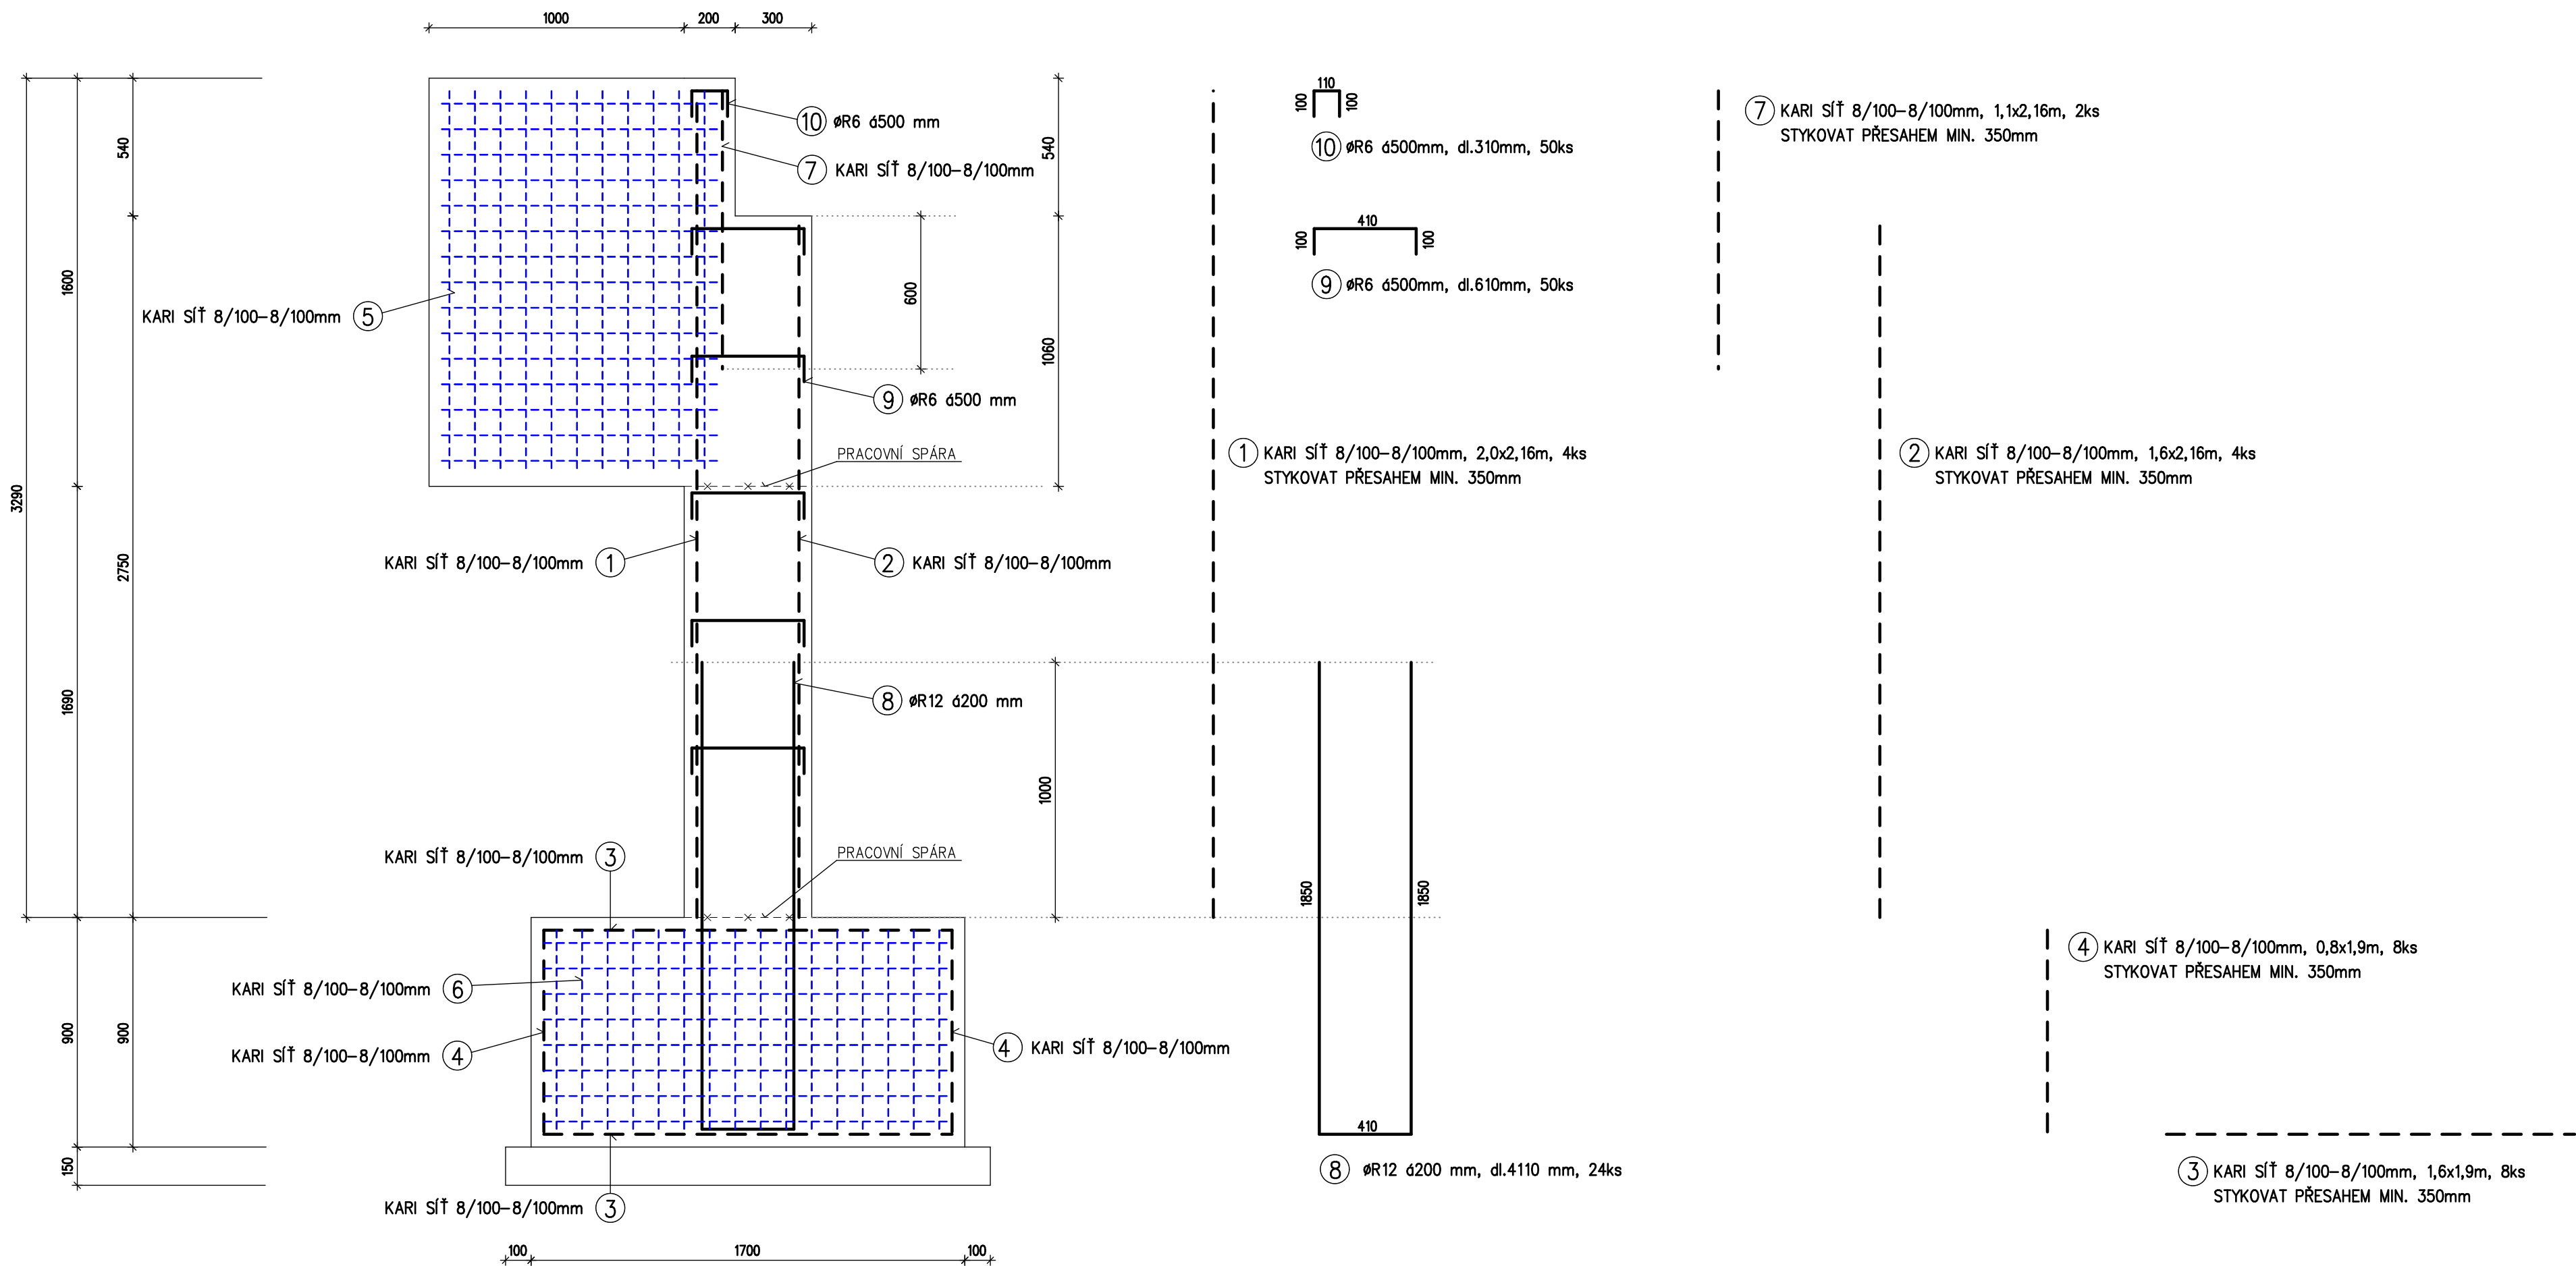

VÝKAZ BETONÁŘSKÉ OCELI – MOSTNÍ OPĚRY

OZN.	PROFIL	DĚLKA	KUSŮ	DĚLKA CELKEM (m)					POZNÁMKA
				R6	R8	R10	R12	R14	
8	R12	4110	24				98,6		
9	R6	3610	50	180,5					
10	R6	1400	50	70,0					
DĚLKA (bm) DLE TYPU				R6	R8	R10	R12	R14	
				250,5	0,0	0,0	98,6	0,0	
Hmotnost prutu (kg/bm)				0,222	0,395	0,617	0,888	1,208	
Celkem hmotnost (kg)				55,61	0,00	0,00	87,59	0,00	
Celkem (kg) TYP :		R	55,6	0,0	0,0	87,6	0,0	143,2	
Celkem (kg) TYP :		E						0,0	
Celkem (kg)								143,2	

OPĚRA PŮDORYS (M 1:20)

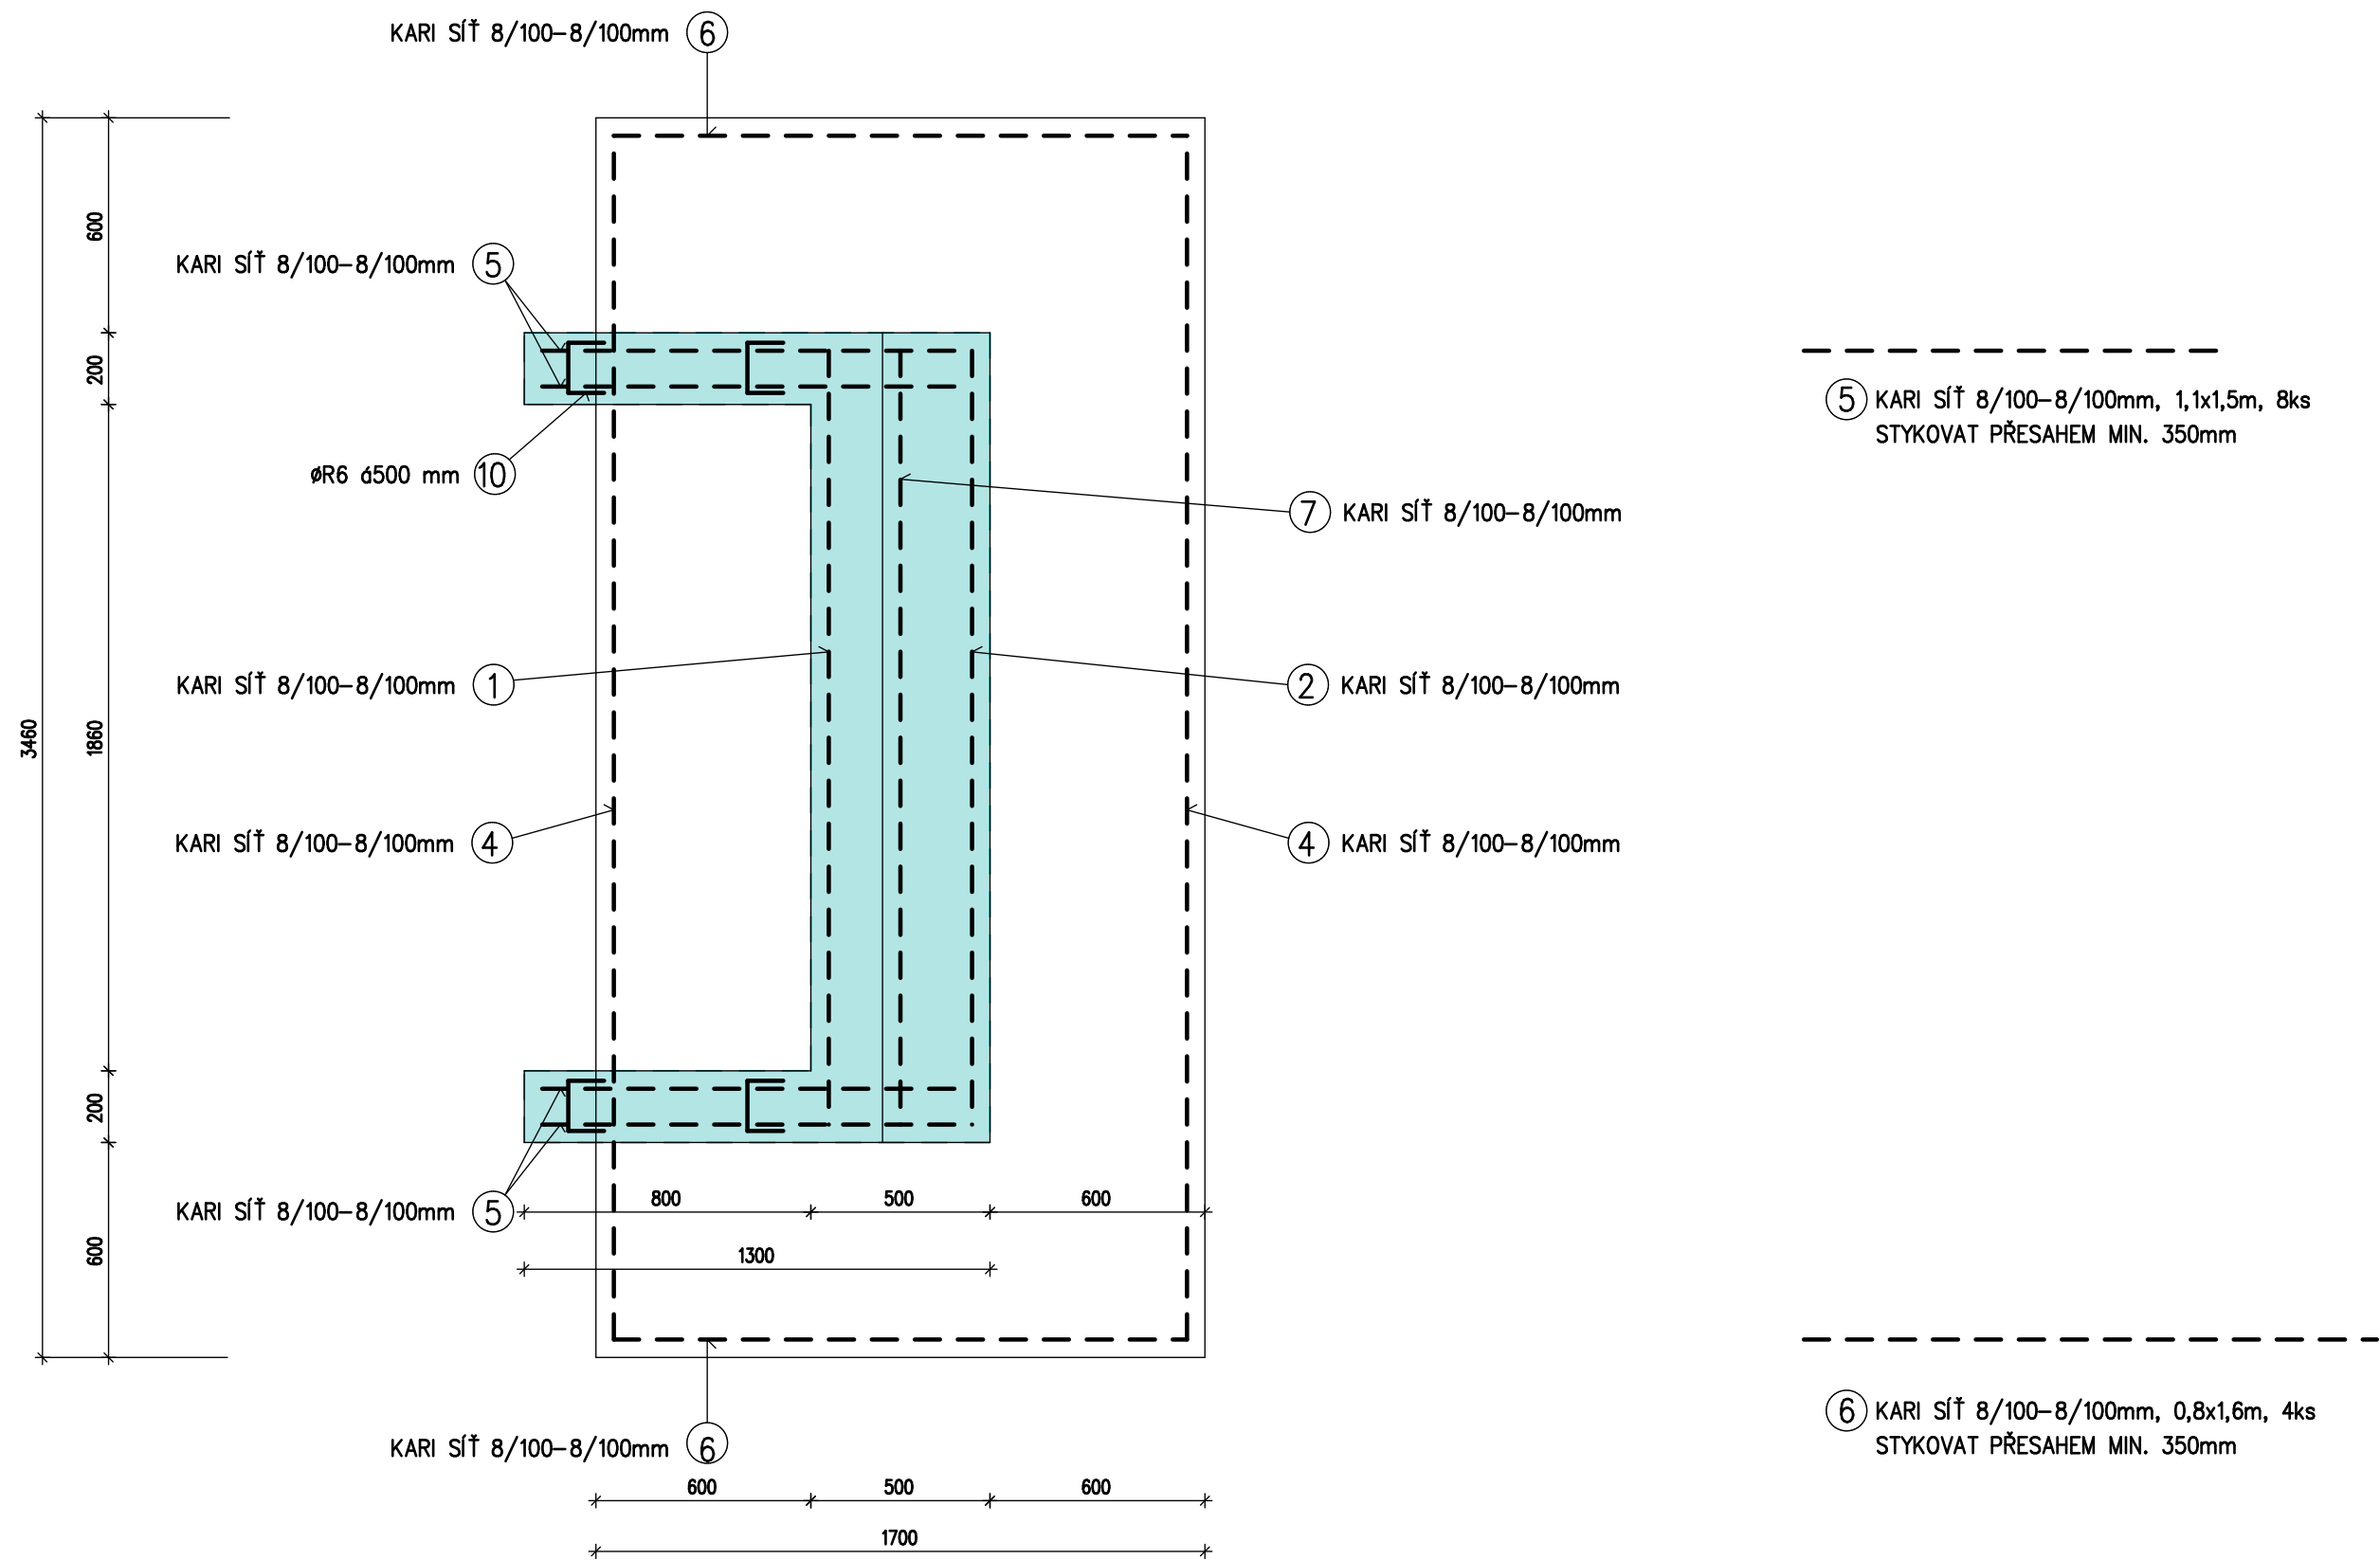

VÝKAZ KARI SÍTÍ – MOSTNÍ OPĚRY

Položka	Popis	Šířka	/	Délka	Počet	Plocha	Hmotnost sítě	
číslo	(označení sítě)	(m)		(m)	(ks)	(m²)	(kg/m²)	celkem
1	8/100-8/100	2,00	/	2,16	4,00	17,28	7,984	138,0
2	8/100-8/100	1,60	/	2,16	4,00	13,82	8,440	116,7
3	8/100-8/100	1,60	/	1,90	8,00	24,32	7,984	194,2
4	8/100-8/100	0,80	/	1,90	8,00	12,16	8,440	102,6
5	8/100-8/100	1,10	/	1,50	8,00	13,20	7,984	105,4
6	8/100-8/100	0,80	/	1,60	4,00	5,12	8,440	43,2
7	8/100-8/100	1,10	/	2,16	2,00	4,75	7,984	37,9
SOUČET								738,0
přirážka :								73,8
CELKOVÁ VÁHA (kg)								811,8

BETON C30/37, XC4, XD3, XF4, XA1

VÝZTUŽ B500

KRYTÍ VÝZTUŽE – 50 mm

LICOVOU STRANU OPATŘIT OCHR.NÁTĚREM PROTI SOLÍM A CHLORIDŮM
RUB OPATŘIT 2x PENETRAČNÍM A 2x ASFALTOVÝM NÁTĚREM

VYPRACOVAL: SEVEČEK PETR	ZODP. PROJEKTANT: ING. ZADRAPA LEOS	AUTORIZOVAL: ING. JAROMÍR DYBAL	Hranická 271, 75701 Valašské Meziříčí www.lzprojekt.cz IČO: 06765734 DIČ: CZ06765734 LZ - PROJEKT plus s.r.o.
INVESTOR ADRESA	MĚSTO VALAŠSKÉ MEZÍŘÍČÍ NÁMĚSTÍ 7/5, VALAŠSKÉ MEZÍŘÍČÍ 75701	Propojovací chodník Hrachovec, Valašské Meziříčí	
D	DOKUMENTACE OBJEKTŮ A TECHNICKÝCH A TECHNOL. ZAŘÍZENÍ	STUPEŇ DATUM	DPS 12/2022
200	MOSTNÍ OBJEKTY A ZDI	ZAKÁZKA	2021_26
201	SO 201 LÁVKA		
- 04 -		VÝZTUŽ OPĚRY	M 1:20