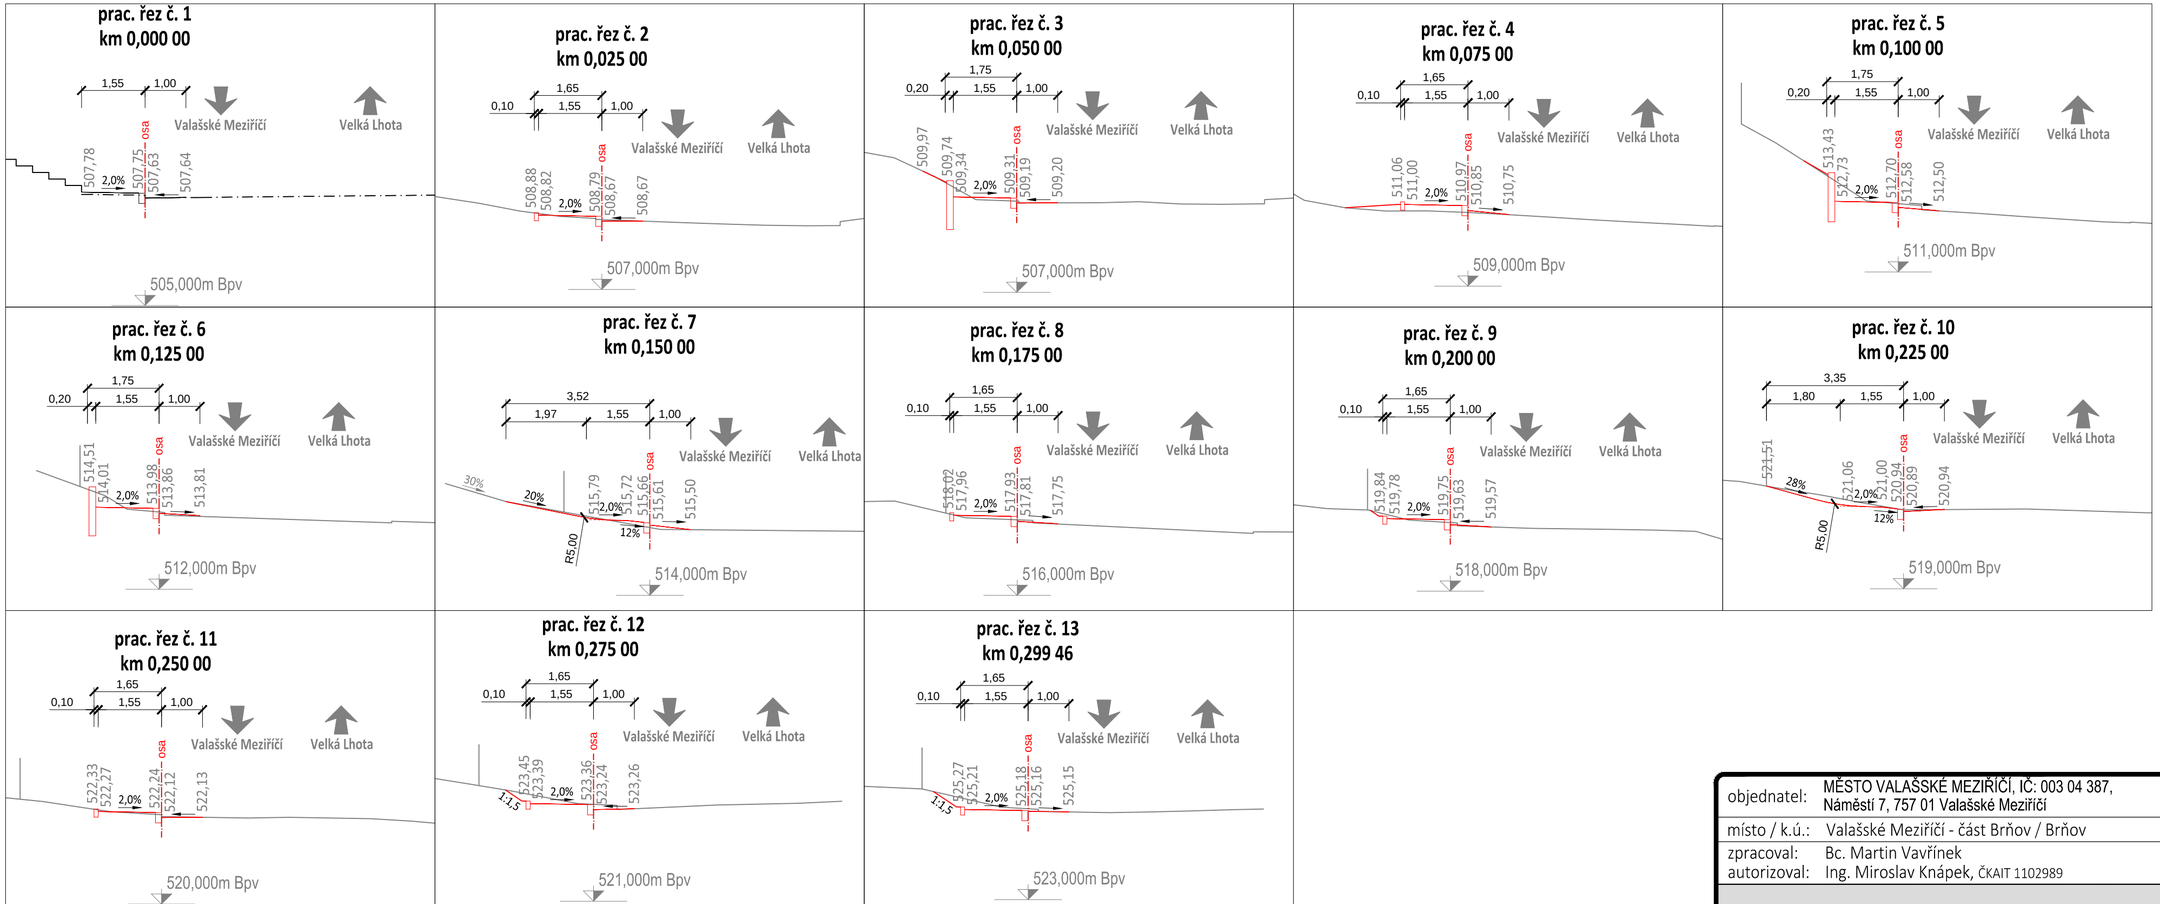

objednatel:	MĚSTO VALAŠSKÉ MEZIŘÍČÍ, IČ: 003 04 387, Náměstí 7, 757 01 Valašské Meziříčí		
místo / k.ú.:	Valašské Meziříčí - část Brňov / Brňov		
zpracoval:	Bc. Martin Vavřínek	via-pds s.r.o.	
autorizoval:	Ing. Miroslav Knápek, ČKAIT 1102989	via-pds@post.cz	
Rekonstrukce chodníku podél silnice III/05722 v části Brňov		datum	09/2019
		stupeň	PDPS
		měřítko	1:100
SO 101 - Pracovní příčné řezy		příloha	D.1.1.1.2d