



## SITUACE

Valašské Meziří, ul. Na Potůčkách  
Přechod pro chodce

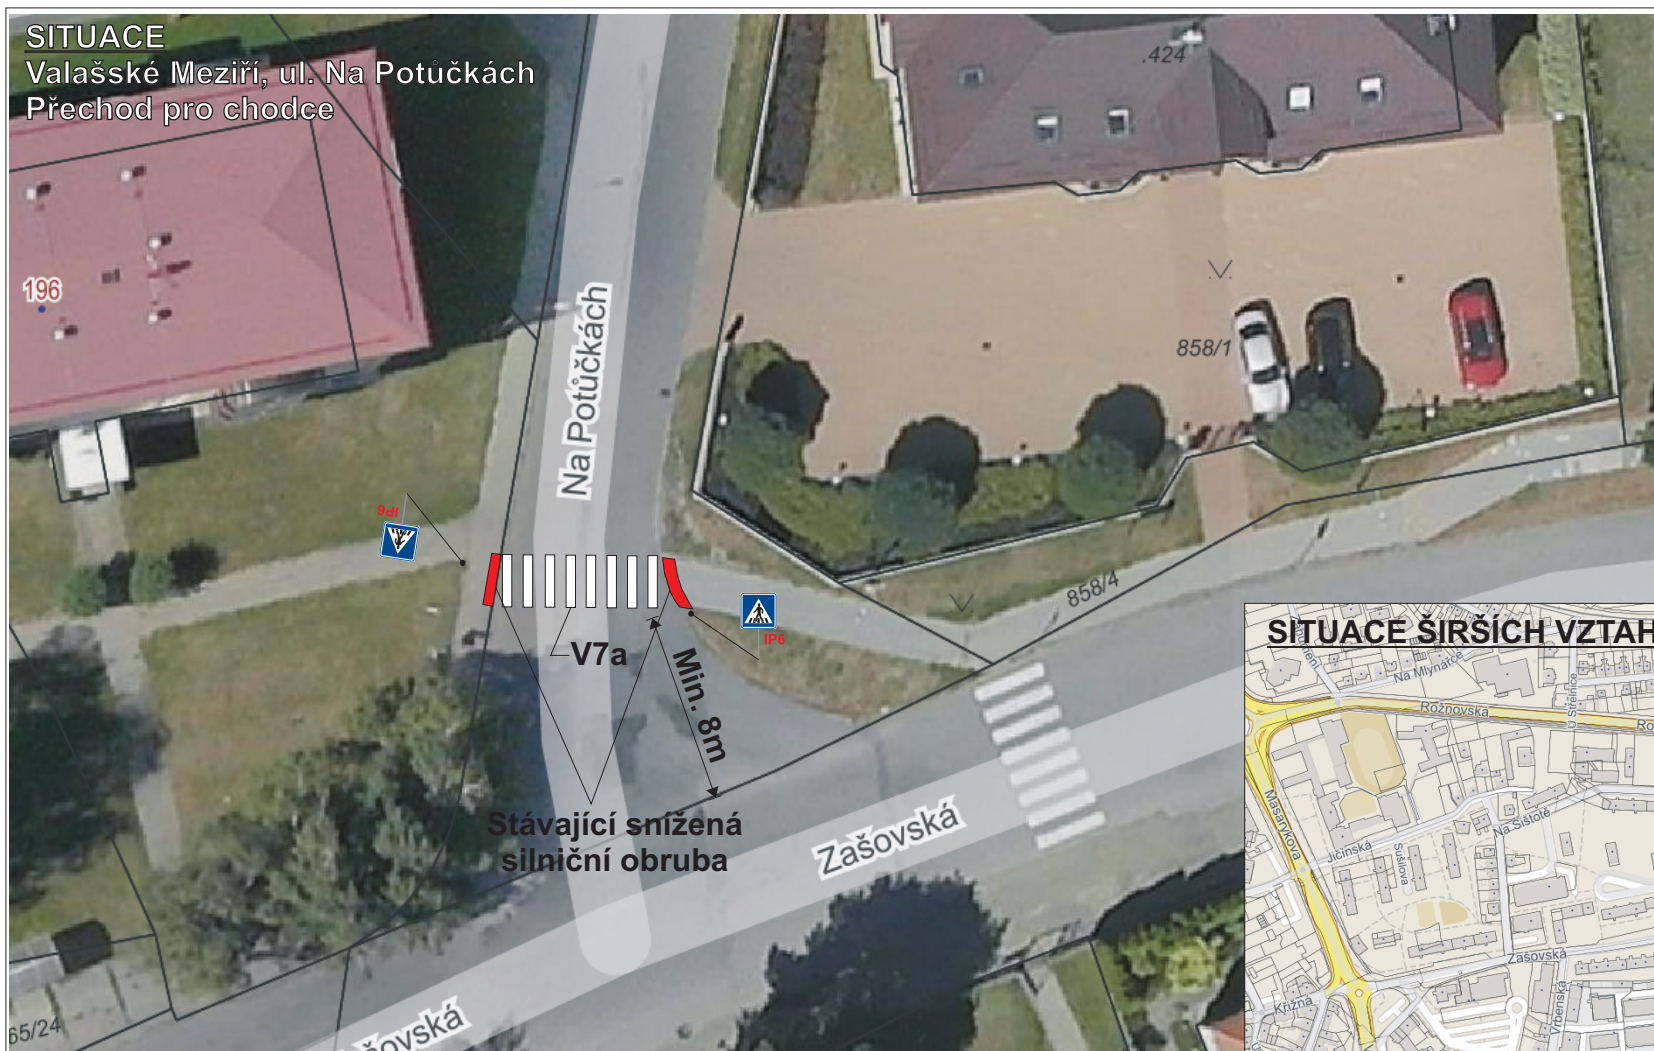

IP6

## SITUACE ŠIRŠÍCH VZTAHŮ

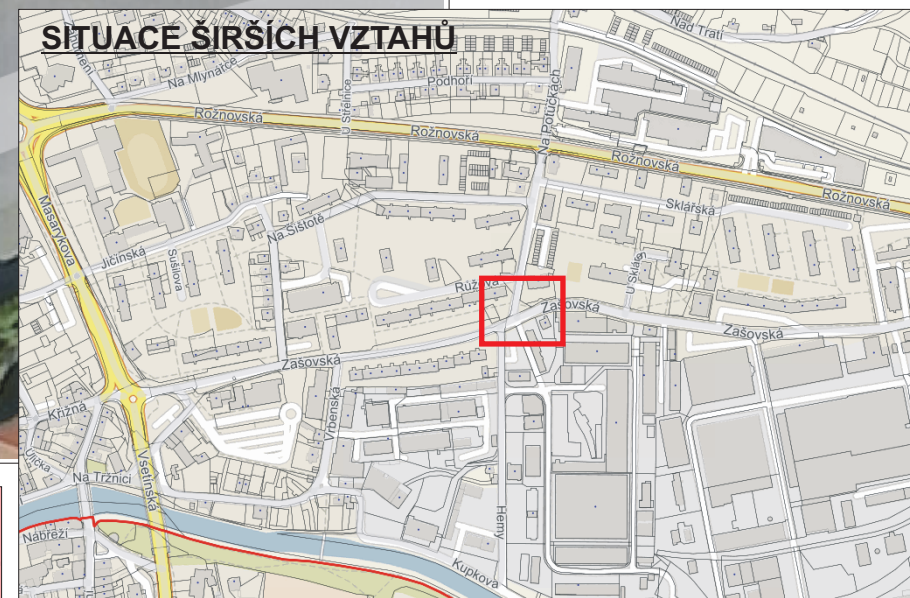

Pro návaznost chodníků a bezpečný přechod chodců bude provedeno na ul. Na Potůčkách provedeno vodorovné dopravní značení V7a - přechod pro chodce a osazeno svislé dopravní značení Ip6.

Značení bude provedeno v místě stávajícího snížení silniční obruby.

Vodorovné dopravní značení bude provedeno v bílé barvě.

Svislé dopravní značení bude v betonovém základu v AL patce na FeZn trubce pr. 60mm, která bude zaslepena plastovým víčkem, přichycena Al svorkami.

S

Vpracoval: OKS MěÚ Valašské Meziříčí				
Datum : 15. 8. 2022				
Investor : Město Valašské Meziříčí				
Zhotovitel :				
Název stavby: <u>Zřízení přechodu pro chodce</u> <u>Valašské Meziříčí - Na Potůčkách</u>				
Situace - trvalé dopravní značení		Formát : A4	Archivní číslo :	Číslo zakázky