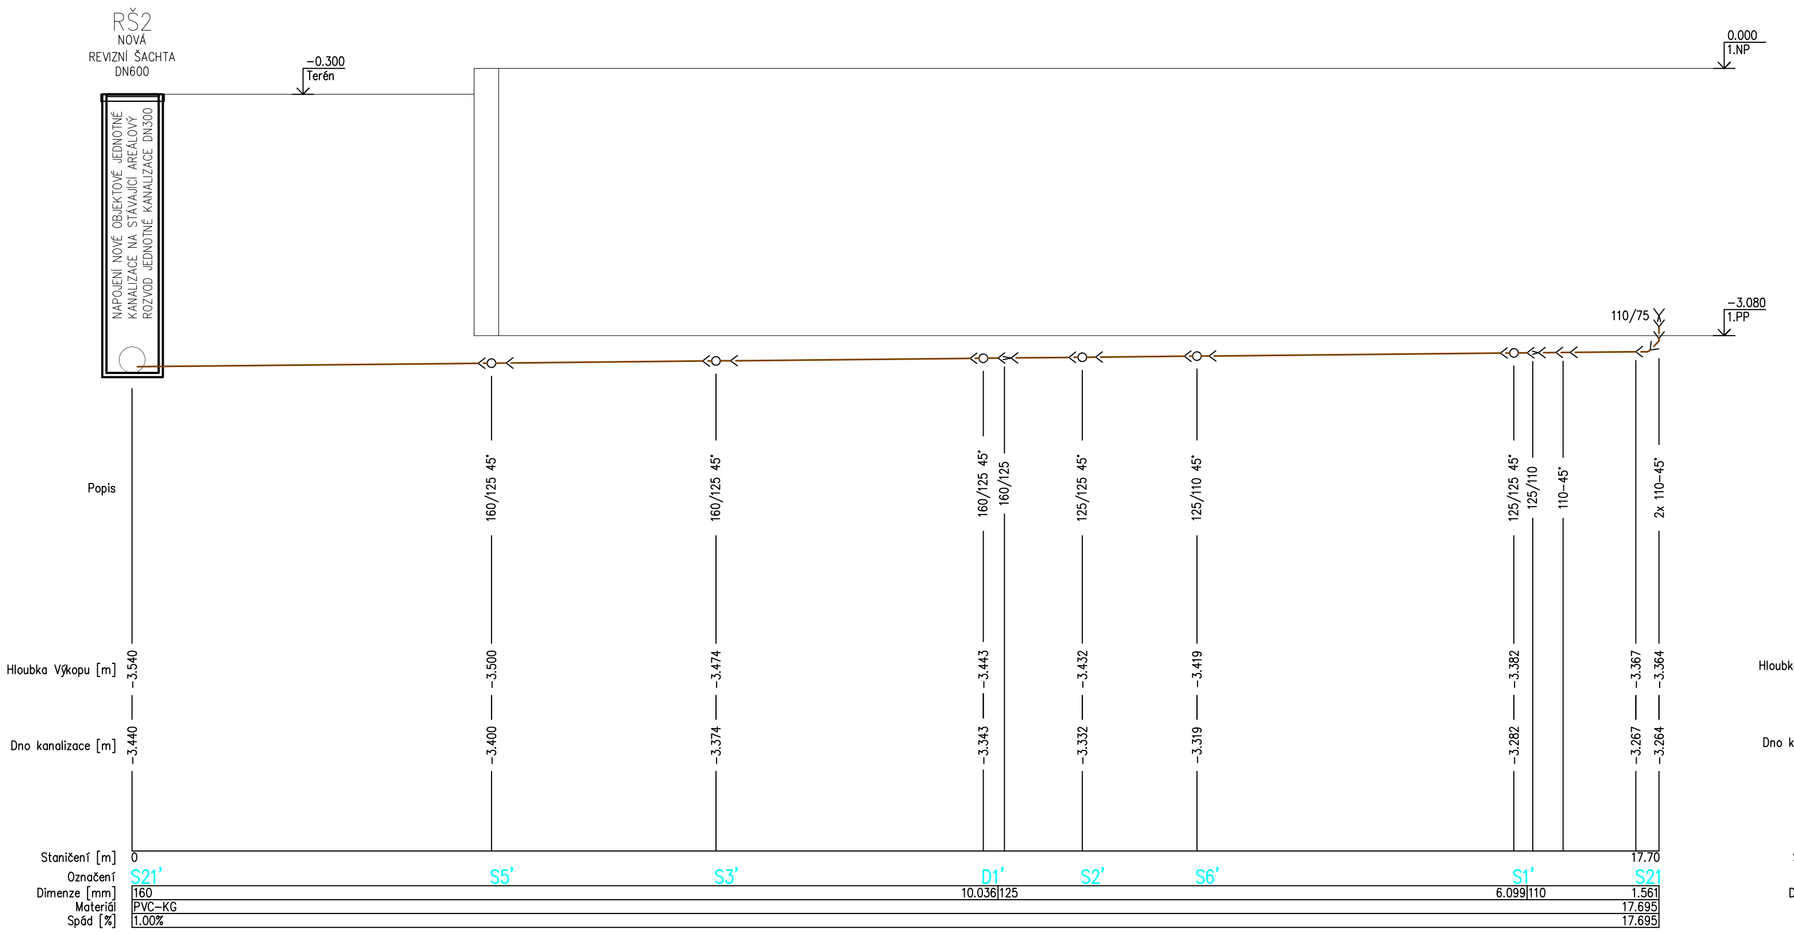

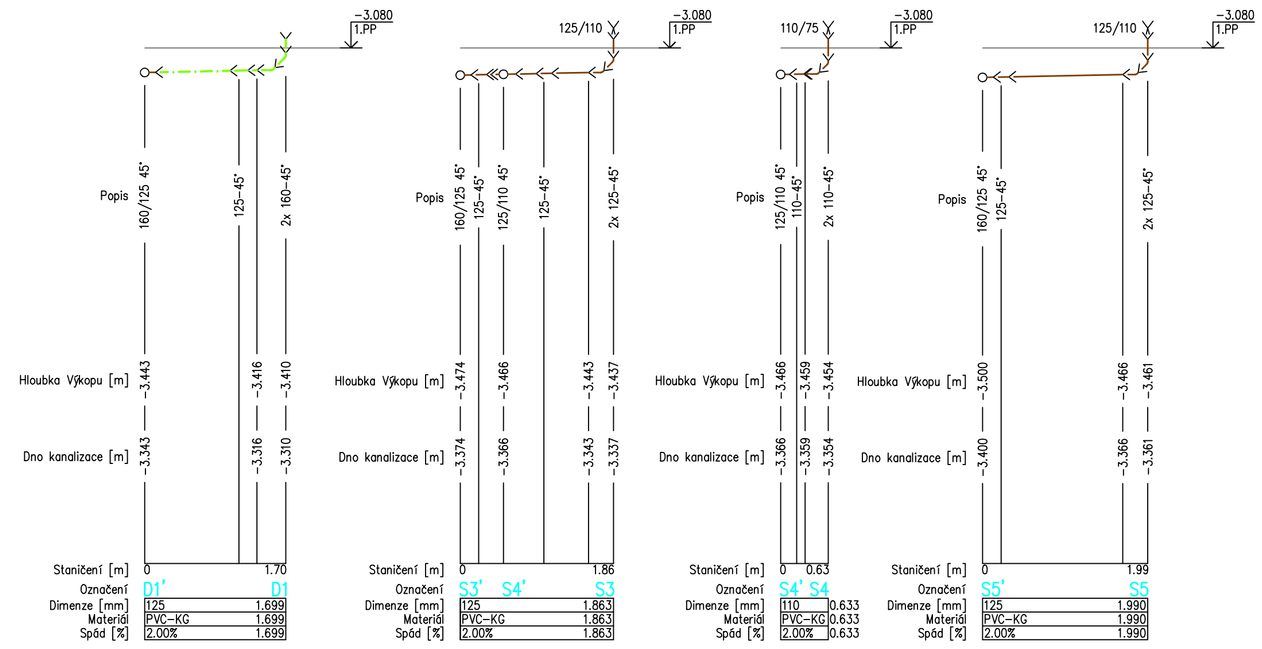

Legenda potrubí:

- Kanalizace přípojovací – potrubí z PP HT
- Kanalizace odpadní splašková vedená pod stropem – potrubí z PP HT, odhlučené
- Kanalizace ležatá dešťová – potrubí z PVC KG
- Kanalizace ležatá splašková – potrubí z PVC KG
- Stávající jednotná kanalizace DN300

Stoupací potrubí bude zasekáno do zdiva nebo bude vedeno v inst. šachtě. Přípojovací potrubí bude zasekáno do zdiva. .

Legenda stoupaček

S1 Stoupací potrubí – splašková kanalizace – potrubí z PP HT, odhlučněné

D1 Stoupací potrubí – dešťová kanalizace – potrubí z PP HT, odhlučněné

Uložení potrubí:

Veškeré potrubní rozvody vedené po konstrukcích budou upevněny příslušným kotvícím materiálem.

Vzdálenost upevňovacích bodů odpadních trubek:
pro ležaté odpady max. 10 x DN potrubí
pro svislé odpady max. 2 m

Legenda zař. předmětů:

WC	Klozet závěsný – podomítkový modul DN110
U	Umyvadlo – umyvadlový sifon DN40
UM	Umyvadlo – umyvadlový sifon DN40
D	Dřez – dřezový sifon DN50
VD	Velkokuchyňský dřez – dřezový sifon DN50
V	Výlevka – sifon DN110
KV	Kuchyňská výlevka – sifon DN50
B	Bidet – podomítkový modul DN50
MB	Mycí box – sifon DN50
MN	Myčka nádobí – podlahová vpust DN100
NZ	Nerezový žlab – podlahová vpust DN100, DN70
PV	Podlahová vpust – vpust DN100, DN70
GZ1	Gastro zařízení – nerezový žlab
GZ2	Gastro zařízení – nerezový žlab
GZ3	Gastro zařízení – nerezový žlab
GZ4	Gastro zařízení – nerezový žlab

Legenda tvarovek:

Č(ČK)	Čistící kus
VH	Větrací hlavice
PV	Přívzdušňovací ventil
Z	Zátka

Legenda zař. předmětů

Stávající zařizovací předměty

Nové zařizovací předměty

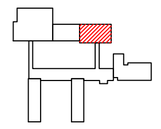

WHG

AKCE:	ZŠ MASARYKOVA VALAŠSKÉ MEZIŘÍČÍ - CELKOVÁ OPRAVA VNITŘNÍHO VODOVODU A OBJEKTOVÉ KANALIZACE V PAVILONU SM3	MSTO:	Základní škola Masarykova ul. Masarykova 291 Valašské Meziříčí 757 01
GENERÁLNÍ PROJEKTANT:	S WHG s.r.o. Ořešská 873, Řeporyje, 155 00 Praha 5	STUPEŇ:	DPS
AUTORIZOVAL:	Ing. Michal Podešva, Křižná 35/637, Valašské Meziříčí 75701	VARIANTA:	-
INVESTOR:	Město Valašské Meziříčí, Náměstí 7/5, 757 01 Valašské Meziříčí	DATUM:	03/2023
ZOD. PROJEKTANT:	Ing. Michal Podešva	FORMÁT:	8xA4
VYPRACOVAL:	Jaroslav Skýpala / Ondřej Adamec, Petr Blabla	ARCH. ČÍS.:	-
OBJEKT:	ZŠ MASARYKOVA VALAŠSKÉ MEZIŘÍČÍ - PAVILON SM3	MĚŘÍTKO:	1:50
ČÁST:	D.1.4.1 ZDRAVOTNĚ TECHNICKÉ INSTALACE - KANALIZACE		
VÝKRES:	PODÉLNÝ PROFIL	ČÍS. VÝKR.:	12