



KONTEJNEROVÉ STANOVIŠTĚ  
NA ULICI HUSOVA, VALAŠSKÉ MEZIŘÍČÍ

PŘÍČNÝ ŘEZ KONTEJNEROVÝM STANOVIŠTĚM 1–1  
KONTEJNER 1,5 a 5 m3

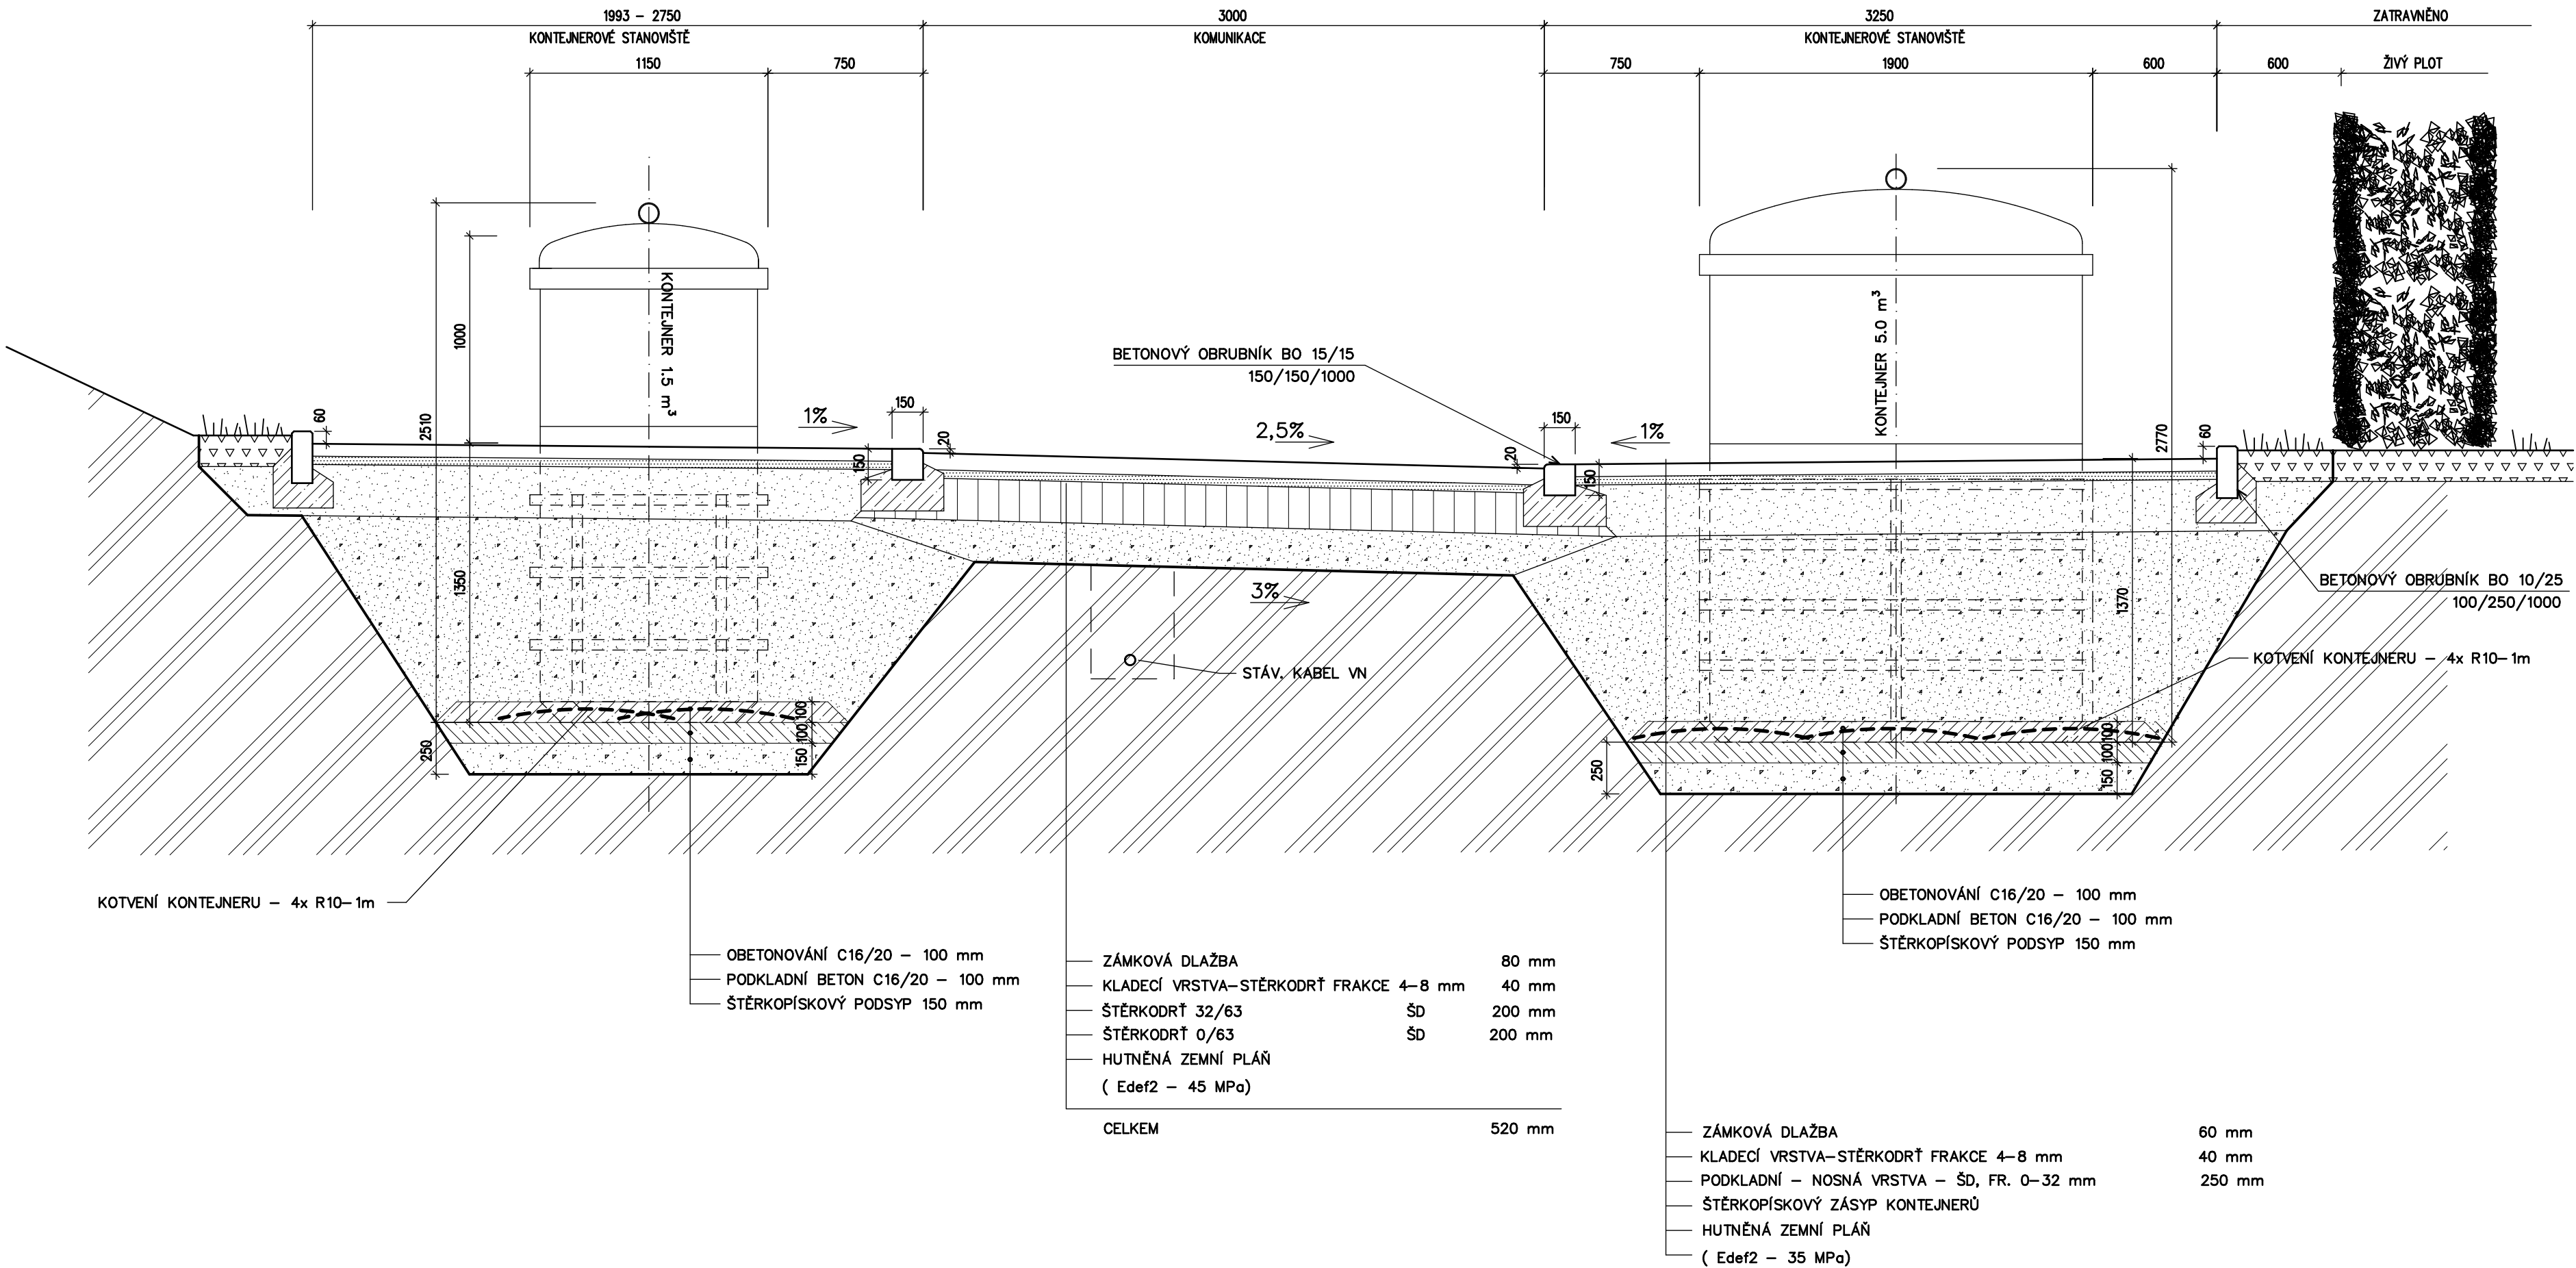



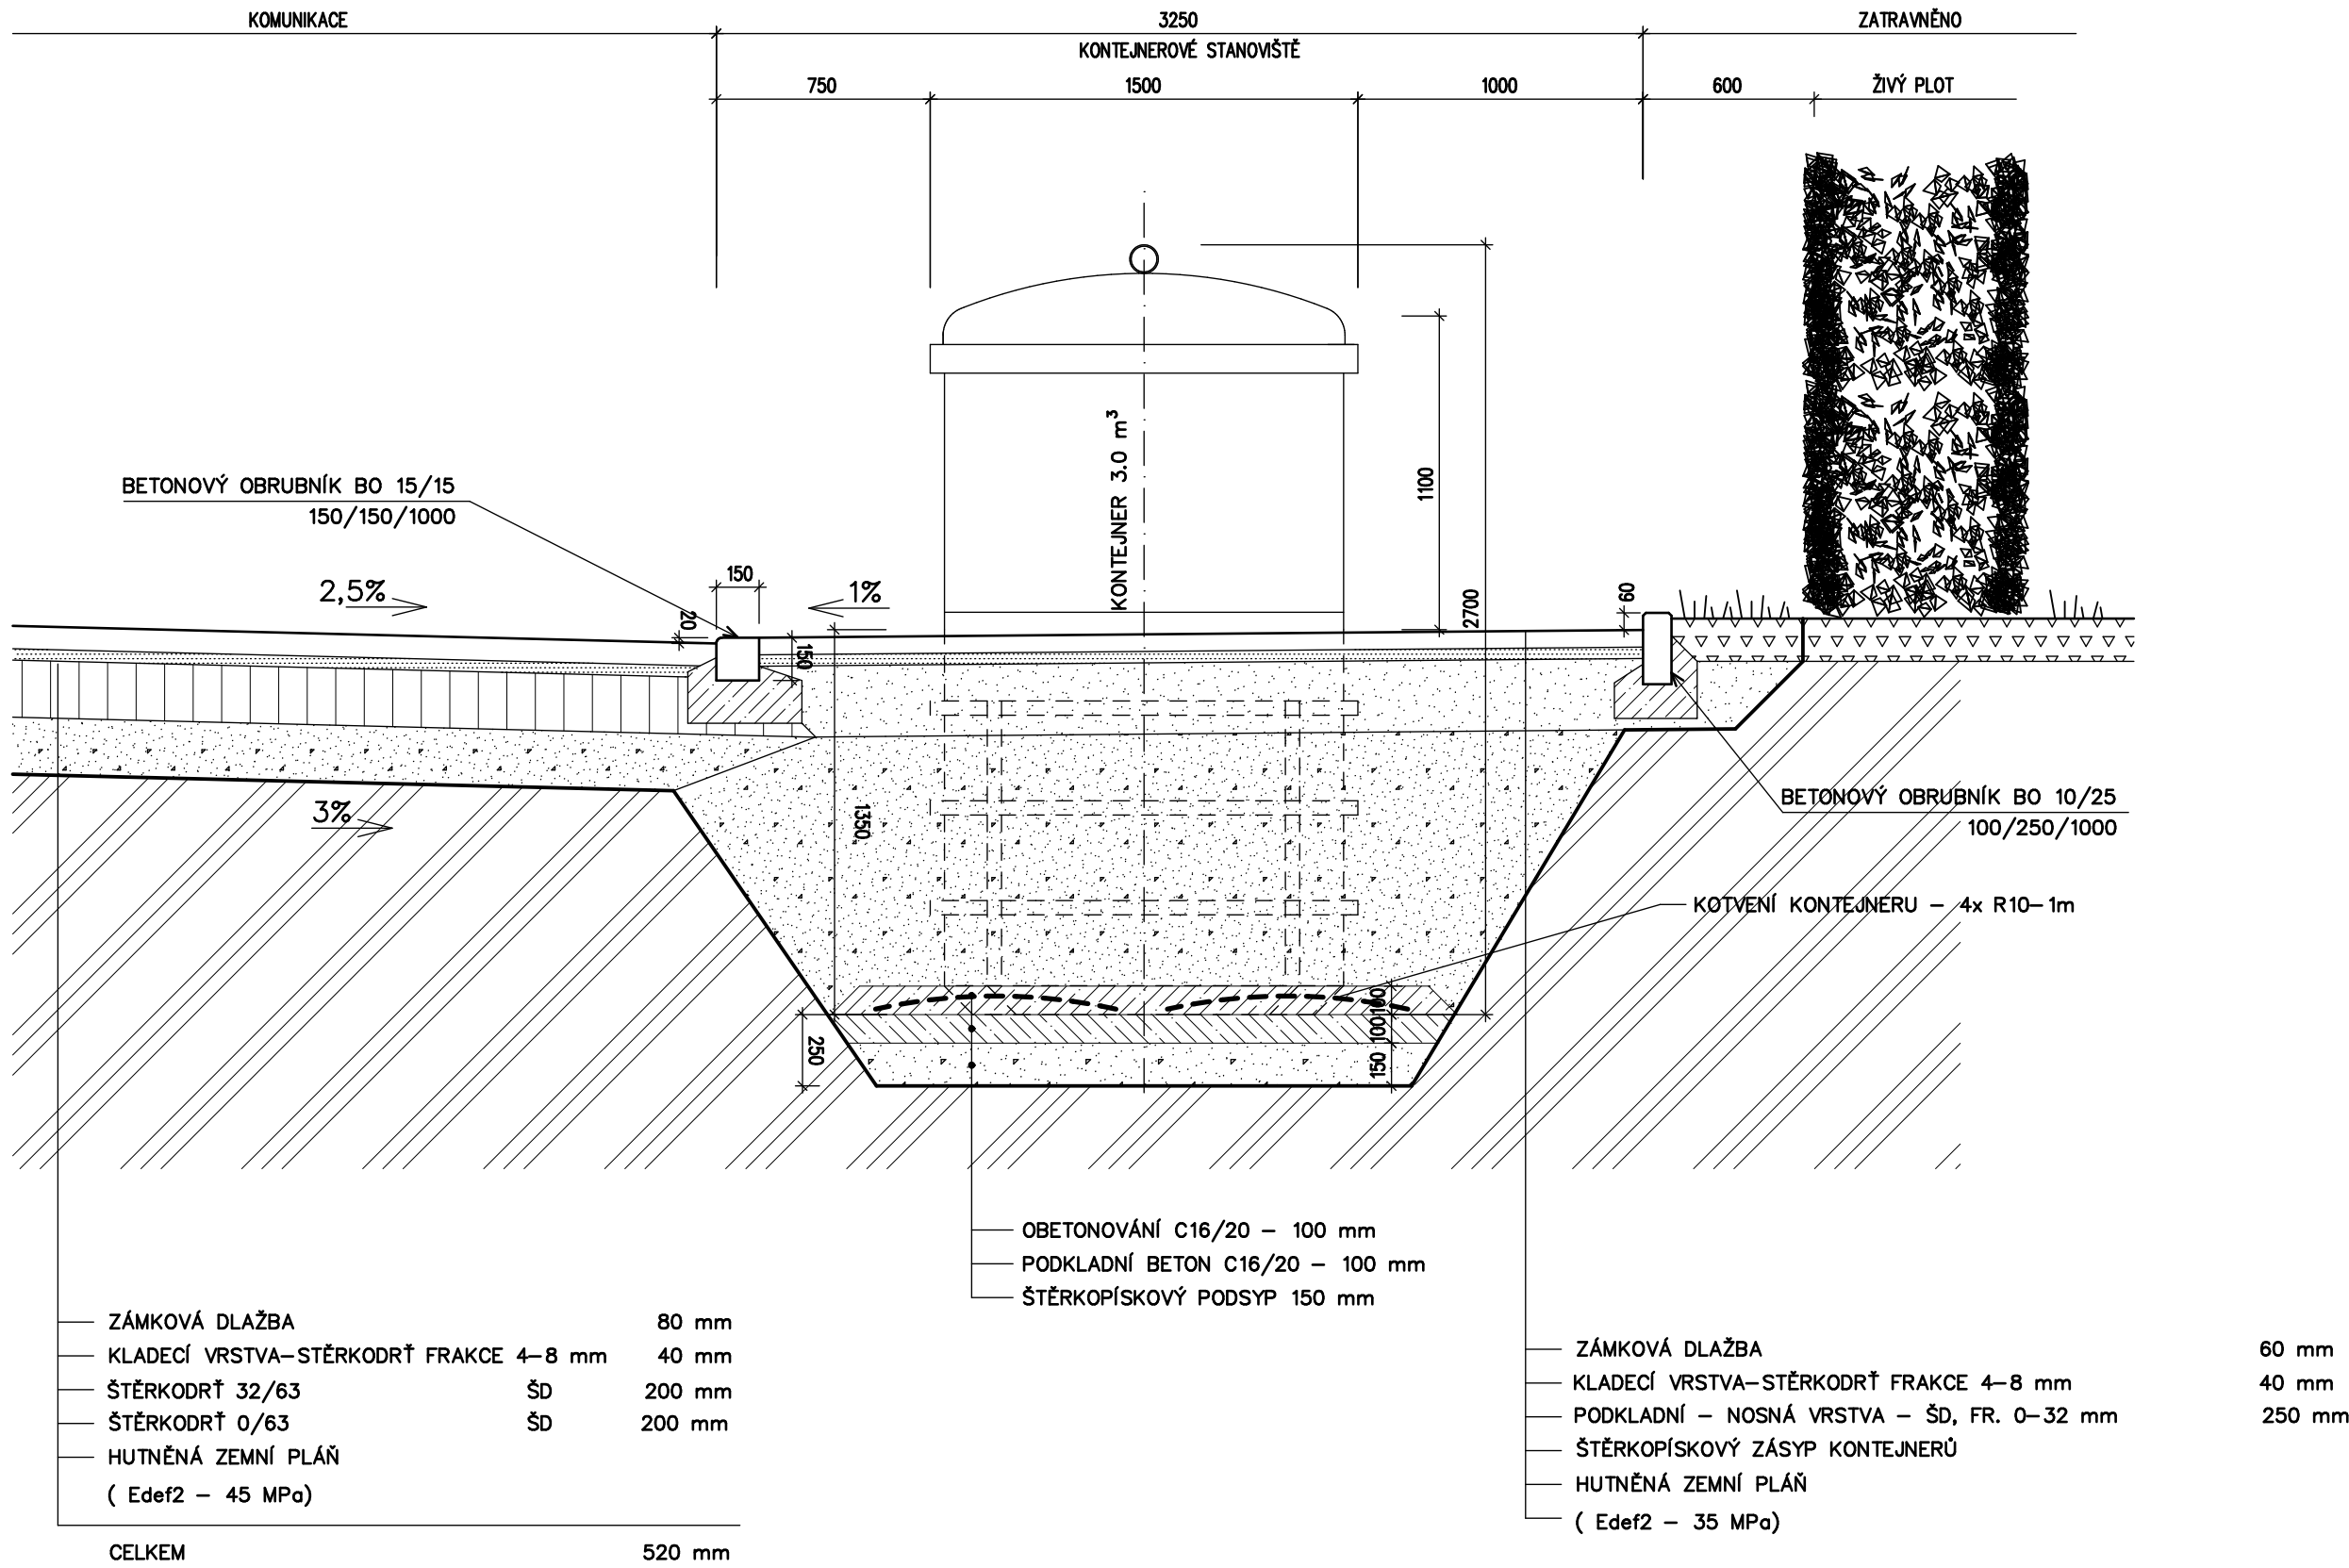

PŘÍČNÝ ŘEZ KONTEJNEROVÝM STANOVIŠTĚM 2–2  
KONTEJNER 3 m3



BETON ČSN EN 206–1 Změna Z3

Beton lože pro obrubníky : C35/45 – XF4 – Dmax 8 – F1

VYPRACOVAL : 		ZODP. / PROJEKTANT: 		AUTORIZOVAL : 		 <div>Hranická 271, 75701 Valašské Meziříčí www.lzprojekt.cz lzprojekt@lzprojekt.cz IČO: 06765734 DIČ: CZ06765734 <b>LZ - PROJEKT plus s.r.o.</b></div>	
FUSEK MARTIN		ING. ZÁDRAPA LEOŠ		ING. ZÁDRAPA LEOŠ			
INVESTOR ADRESA		MĚSTO VALAŠSKÉ MEZIŘÍČÍ NÁMĚSTÍ 7, 75701, VALAŠSKÉ MEZIŘÍČÍ					
<b>KONTEJNEROVÉ STANOVIŠTĚ NA ULICI HUSOVA, VALAŠSKÉ MEZIŘÍČÍ</b>						STUPEŇ DATUM ZAKÁZKA	SPOLEČNÉ POVOLENÍ 02/2023 2023_04
D		DOKUMENTACE OBJEKTŮ					
							05.0 VÝMIS
-03-		VZOROVÉ PŘÍČNÉ ŘEZY				M 1:25	