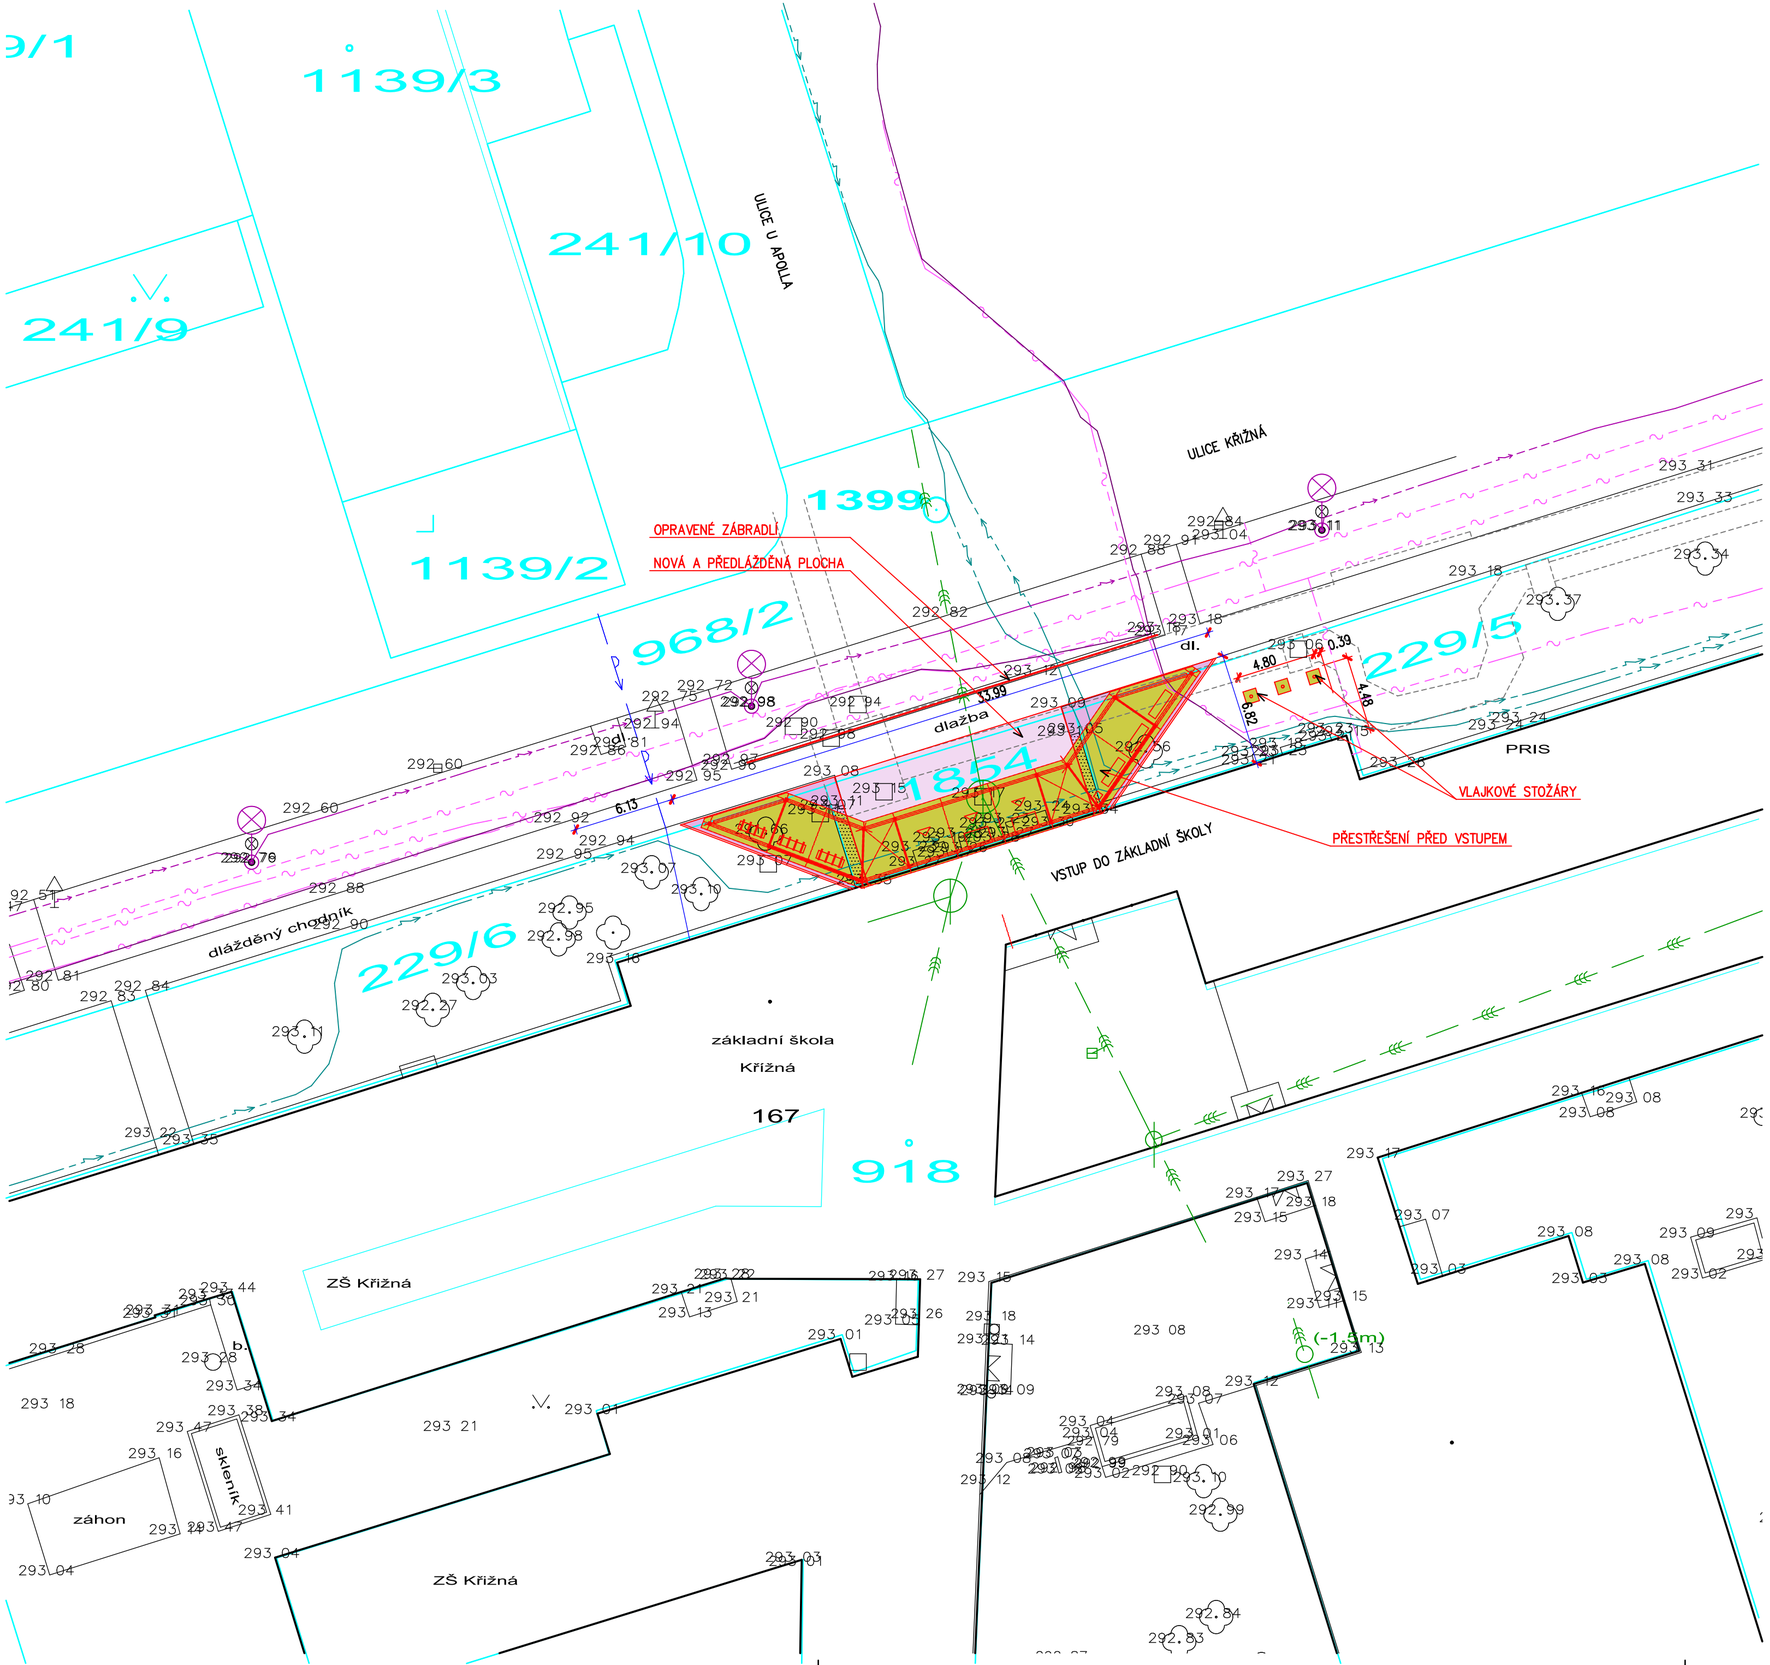

LEGENDA STÁVAJÍCÍCH INŽENÝRSKÝCH SÍTÍ

- KANALIZACE
- VODOVOD
- ROZVODY STL PLYNOVODU
- PODZEMNÍ VEDENÍ SLABOPROUD, SDĚLOVACÍ VEDENÍ
- NADZEMNÍ VEDENÍ SLABOPROUD, SDĚLOVACÍ VEDENÍ
- PODZEMNÍ VEDENÍ – OPTICKÉ KABELY, METROPOLITNÍ SÍŤ
- ROZVODY KABELOVÉ TELEVIZE (UPC)
- NADZEMNÍ VEDENÍ NN
- PODZEMNÍ VEDENÍ NN
- NADZEMNÍ VEDENÍ VN
- PODZEMNÍ VEDENÍ NN – VENKOVNÍ OSVĚTLENÍ
- PODZEMNÍ VEDENÍ – CENTRÁLNÍ TEPLO

LEGENDA PLOCH

- PŘESTŘEŠENÍ VSTUPNÍHO PROSTORU, VLAJKOVÉ STOŽÁRY
- PŘEDLÁŽDĚNÉ CHODNÍKY – DLAŽBA
- NOVÉ CHODNÍKY – DLAŽBA
- BOURÁNÍ ZÍDEK, VĚTINÁČŮ

LEGENDA

- HRANICE POZEMKŮ DLE KATASTRÁLNÍ MAPY
- HRANICE POZEMKU INVESTORA
- GEODETICKÉ ZAMĚŘENÍ

S

VYPRACOVAL : ING. ARCH. DALIBOR FIALA	ZODP. PROJEKTANT : ING. ZÁDRAPA LEOŠ	AUTORIZOVAL : ING. ZÁDRAPA LEOŠ
INVESTOR / ADRESA	MěÚ, VALAŠSKÉ MEZIŘÍČÍ NÁMĚSTÍ 5/7, 757 01 VALAŠSKÉ MEZIŘÍČÍ	

LZ - PROJEKT plus s.r.o.
Hranická 271, 75701 Valašské Meziříčí
www.lzprojekt.cz
lzprojekt@lzprojekt.cz
IČO: 06765734 DIČ: CZ06765734

ZŠ KŘIŽNÁ, NADSTŘEŠENÍ VSTUPNÍHO PROSTORU

		STUPEŇ	SPOLEČNÉ POVOLENÍ
		DATUM	07/2022
		ZAKÁZKA	2022 12
C	SITUAČNÍ VÝKRESY		
			ČÍSLO VÝTISKU
–C3–	KOORDINAČNÍ SITUAČNÍ VÝKRES	M 1:250	