



SCHÉMA ZÁBRADLÍ NA ŘÍMSE MOSTU  
POHLED

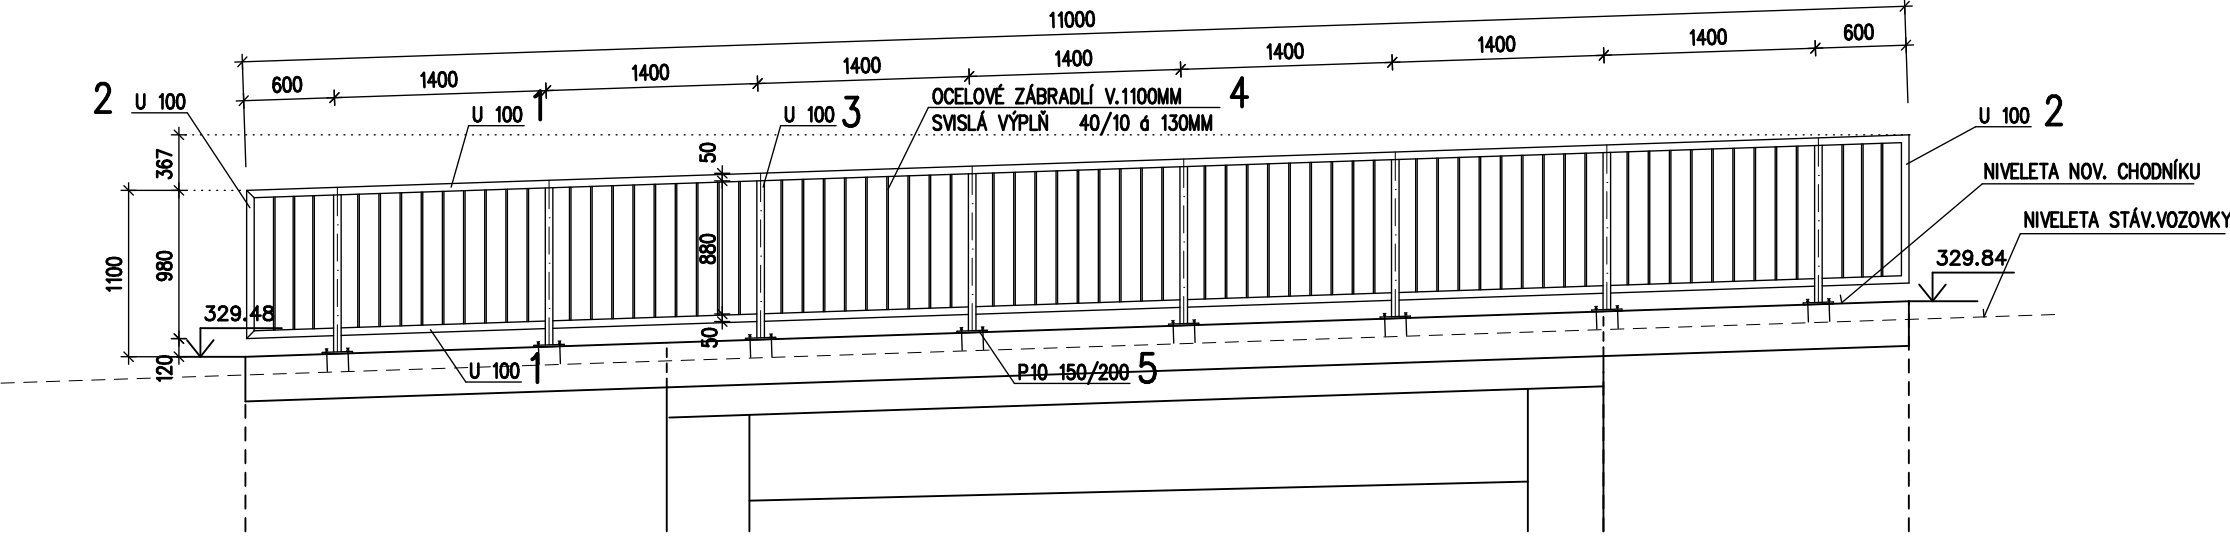

PŮDORYS

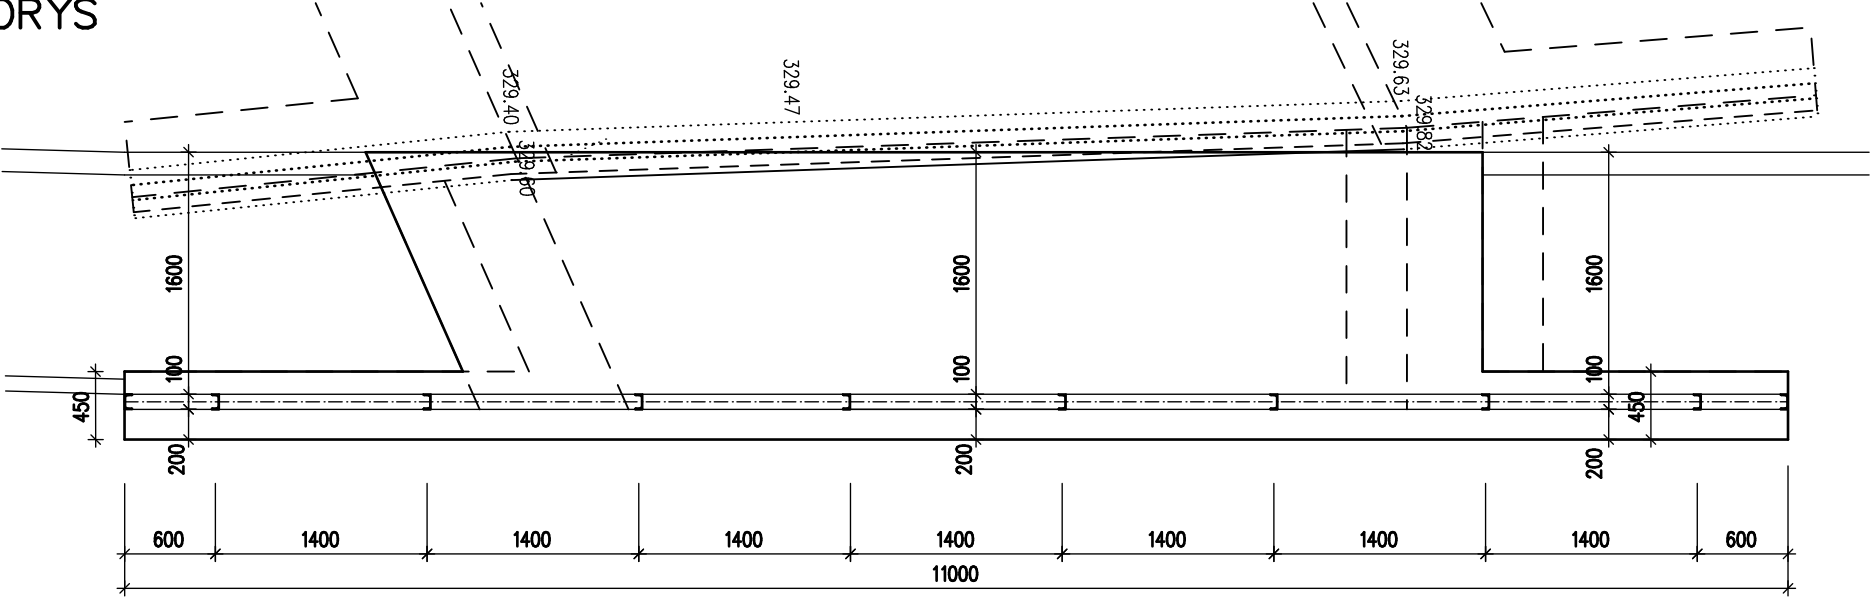

VÝKAZ MATERIÁLU OK ZÁBRADLÍ

Pol.	Průřez				Počet	Délka	Plocha	Hmotnost		Poznámka
číslo	(označení, č.normy)				(ks)	(mm)	(m²)	kg/m(m²,ks)	celkem	
1	U 100				2	11000		10,598	233,15	
2	U 100				2	980		10,598	20,77	
3	U 100				8	1090		10,598	92,41	sloupky
4	P 10	150	/	200	8		0,03	78,500	18,84	kotevní deska
5	P 10	40	/	880	69		0,04	78,500	190,66	
	SOUČET							555,83		
	přirázka na drobný a spojovací materiál :						10,0%	55,6		
	CELKOVÁ VÁHA (kg)							611,4		

INVESTOR		MĚSTO VALAŠSKÉ MEZIRŘÍČÍ NÁMĚSTÍ 7/5, VALAŠSKÉ MEZIRŘÍČÍ 75701		Autorizovaný inženýr v oboru pozemní stavby		
ZODP. PROJEKT.		ING. ZÁDRAPA LEOŠ		<div>Ing. Leoš Zádřapa</div> <div>Juřinka 131, 757 01 Valašské Meziříčí</div> <div>Tel.: 777 626 608, IČO: 69 59 30 94</div> <div>DIČ: CZ6908185845</div>		
PROJEKTANT		ŠEVEČEK PETR				
CHODNÍK HRACHOVEC – HORNÍ ČÁST						
				STUPEŇ	DPS	
				DATUM	05/2020	
				ZAKÁZKA	2016_38	
D	DOKUMENTACE OBJEKTŮ A TECHNICKÝCH A TECHNOLOGICKÝCH ZAŘÍZENÍ					číslo výmisku
200	MOSTNÍ OBJEKTY A ZDI					
201	S0201 ROZŠÍŘENÍ MOSTU					
–07–	SCHÉMA ZÁBRADLÍ				M 1 : 50	