



PŘÍČNÝ ŘEZ A-A (M 1:50)

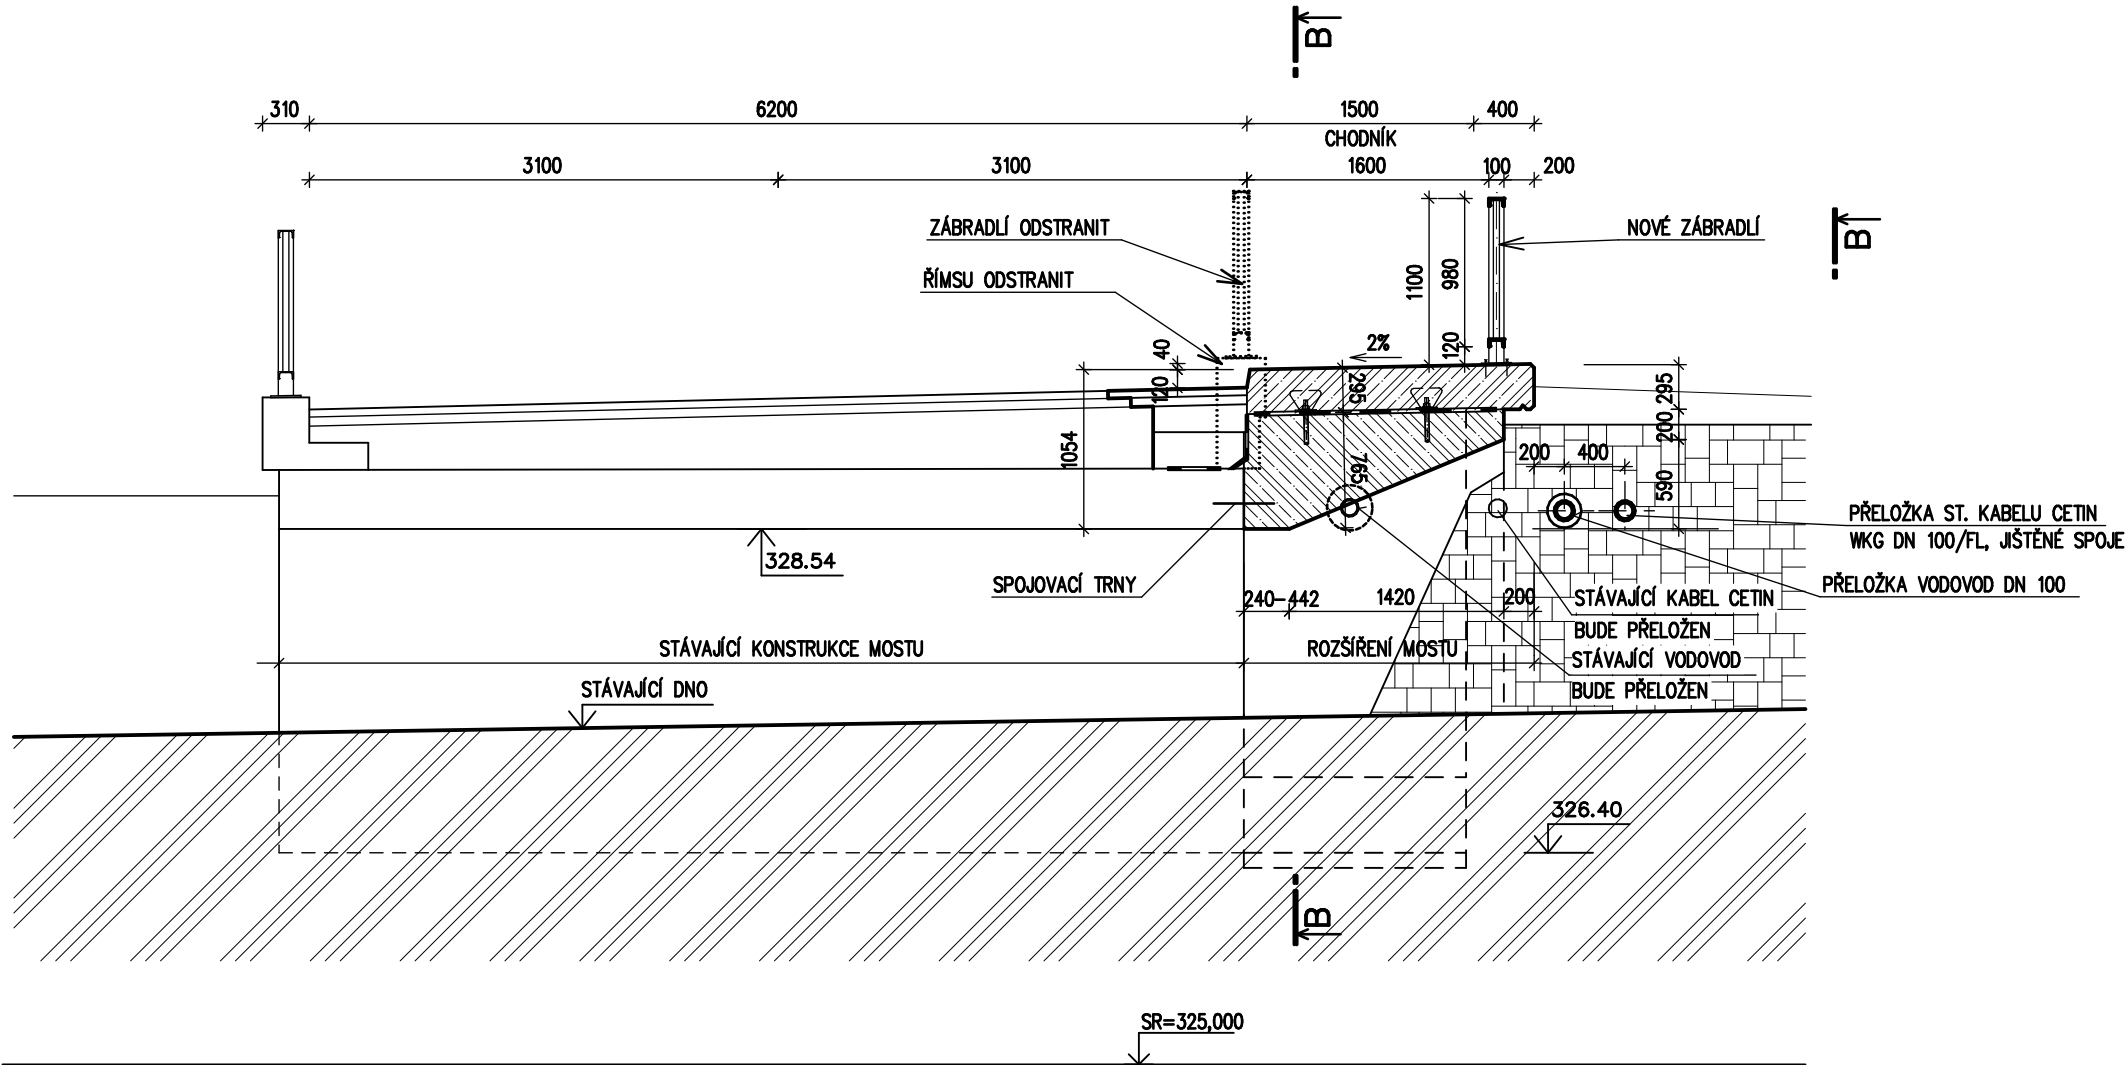

PODÉLNÝ ŘEZ B-B (M 1:50)

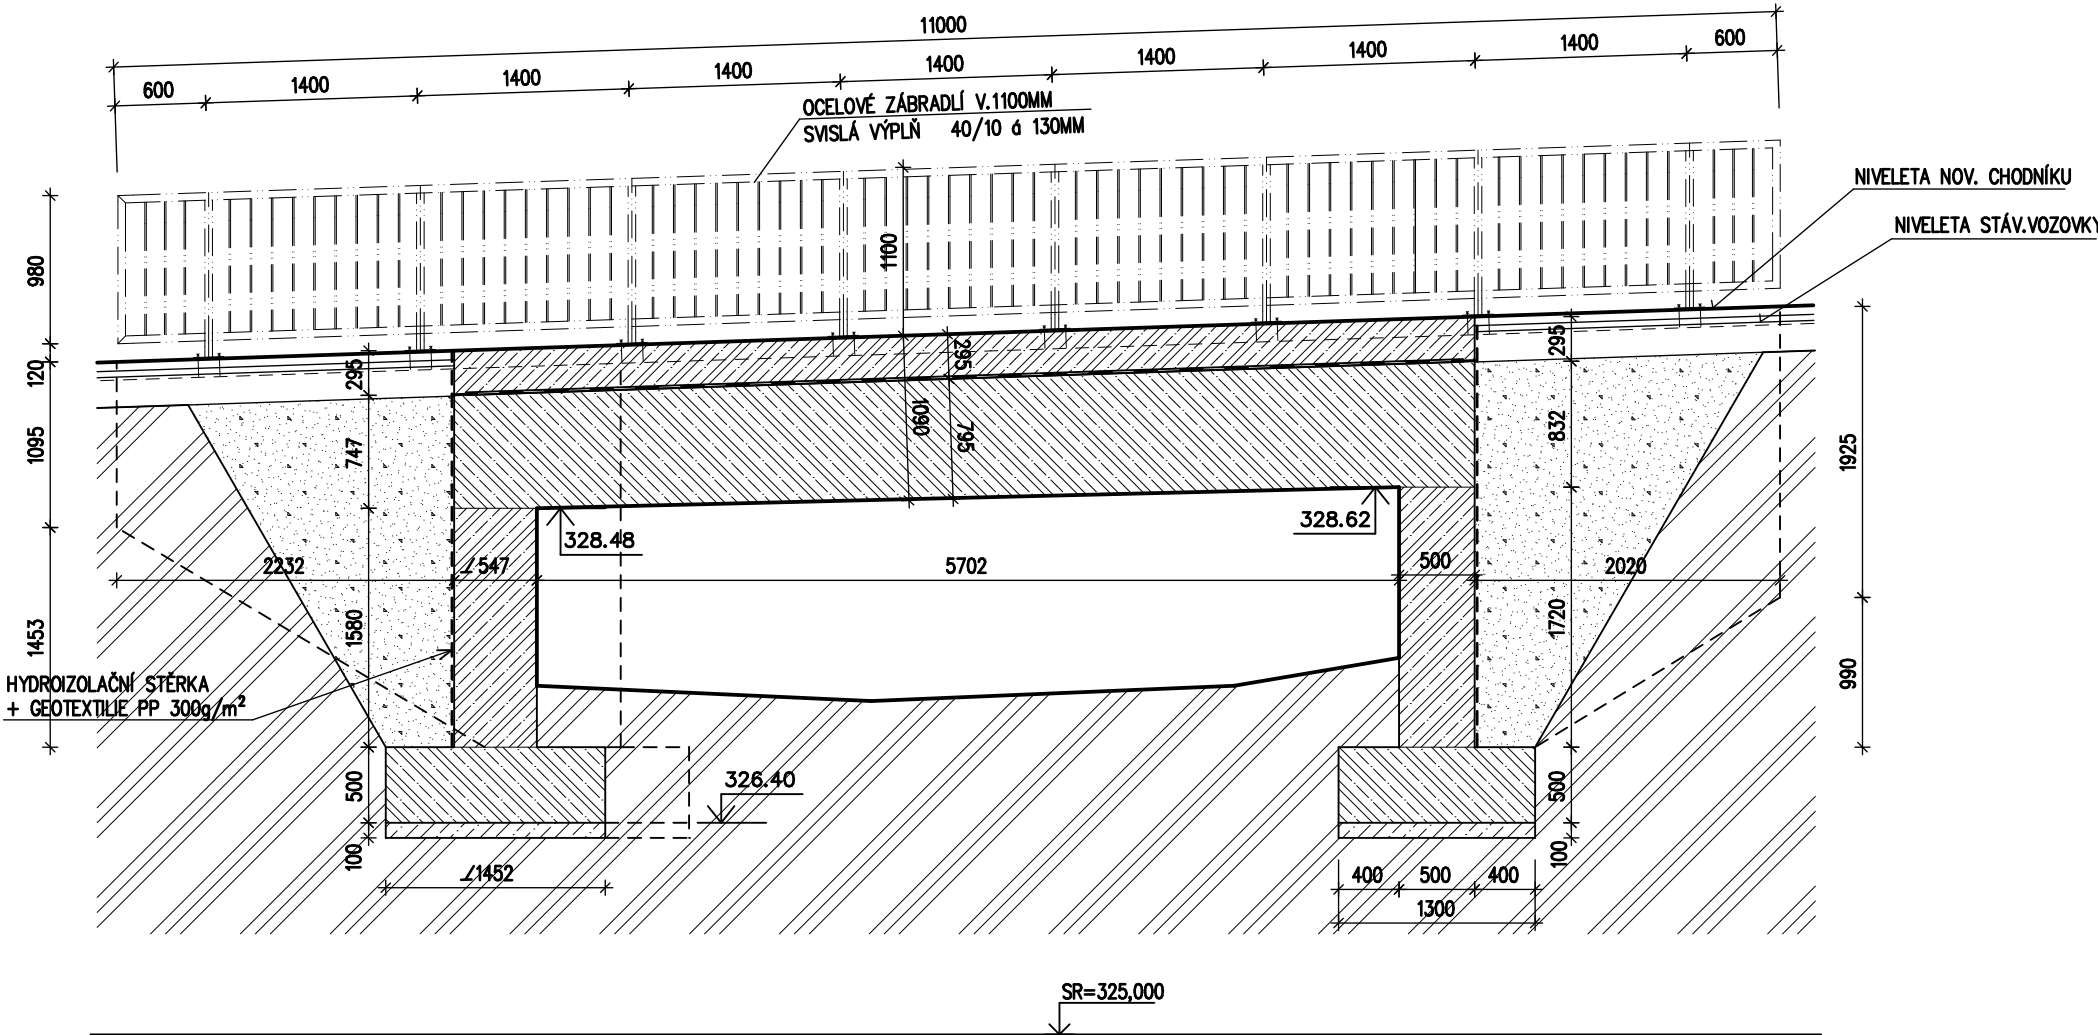


BETON : ČSN EN 206-1-Změna Z3
C30/37 - XC4, XD2, XF4, Dmax 22 mm - F4

OCEL : R - 10505
KARI SÍŤ

POZNÁMKA

ŠTERKOPÍSKOVÉ NÁSYPY HUTNIT PO VRSTVÁCH MAX.TL.300MM

INVESTOR		MĚSTO VALAŠSKÉ MEZIRŘÍČÍ NÁMĚSTÍ 7/5, VALAŠSKÉ MEZIRŘÍČÍ 75701		Autorizovaný inženýr v oboru pozemní stavby	
ZODP. PROJEKT.		ING. ZÁDRAPA LEOŠ		 <i>Seveček</i>	
PROJEKTANT		ŠEVEČEK PETR			
CHODNÍK HRACHOVEC – HORNÍ ČÁST				STUPEŇ	DPS
				DATUM	05/2020
				ZAKÁZKA	2016_38
D	DOKUMENTACE OBJEKTŮ A TECHNICKÝCH A TECHNOLOGICKÝCH ZAŘÍZENÍ				číslo výřsku
200	MOSTNÍ OBJEKTY A ZDI				
201	S0201 ROZŠÍŘENÍ MOSTU				
–04–	ŘEZY MOSTU			M 1 : 50	