


PODÉLNÝ PROFIL M 1:500/50

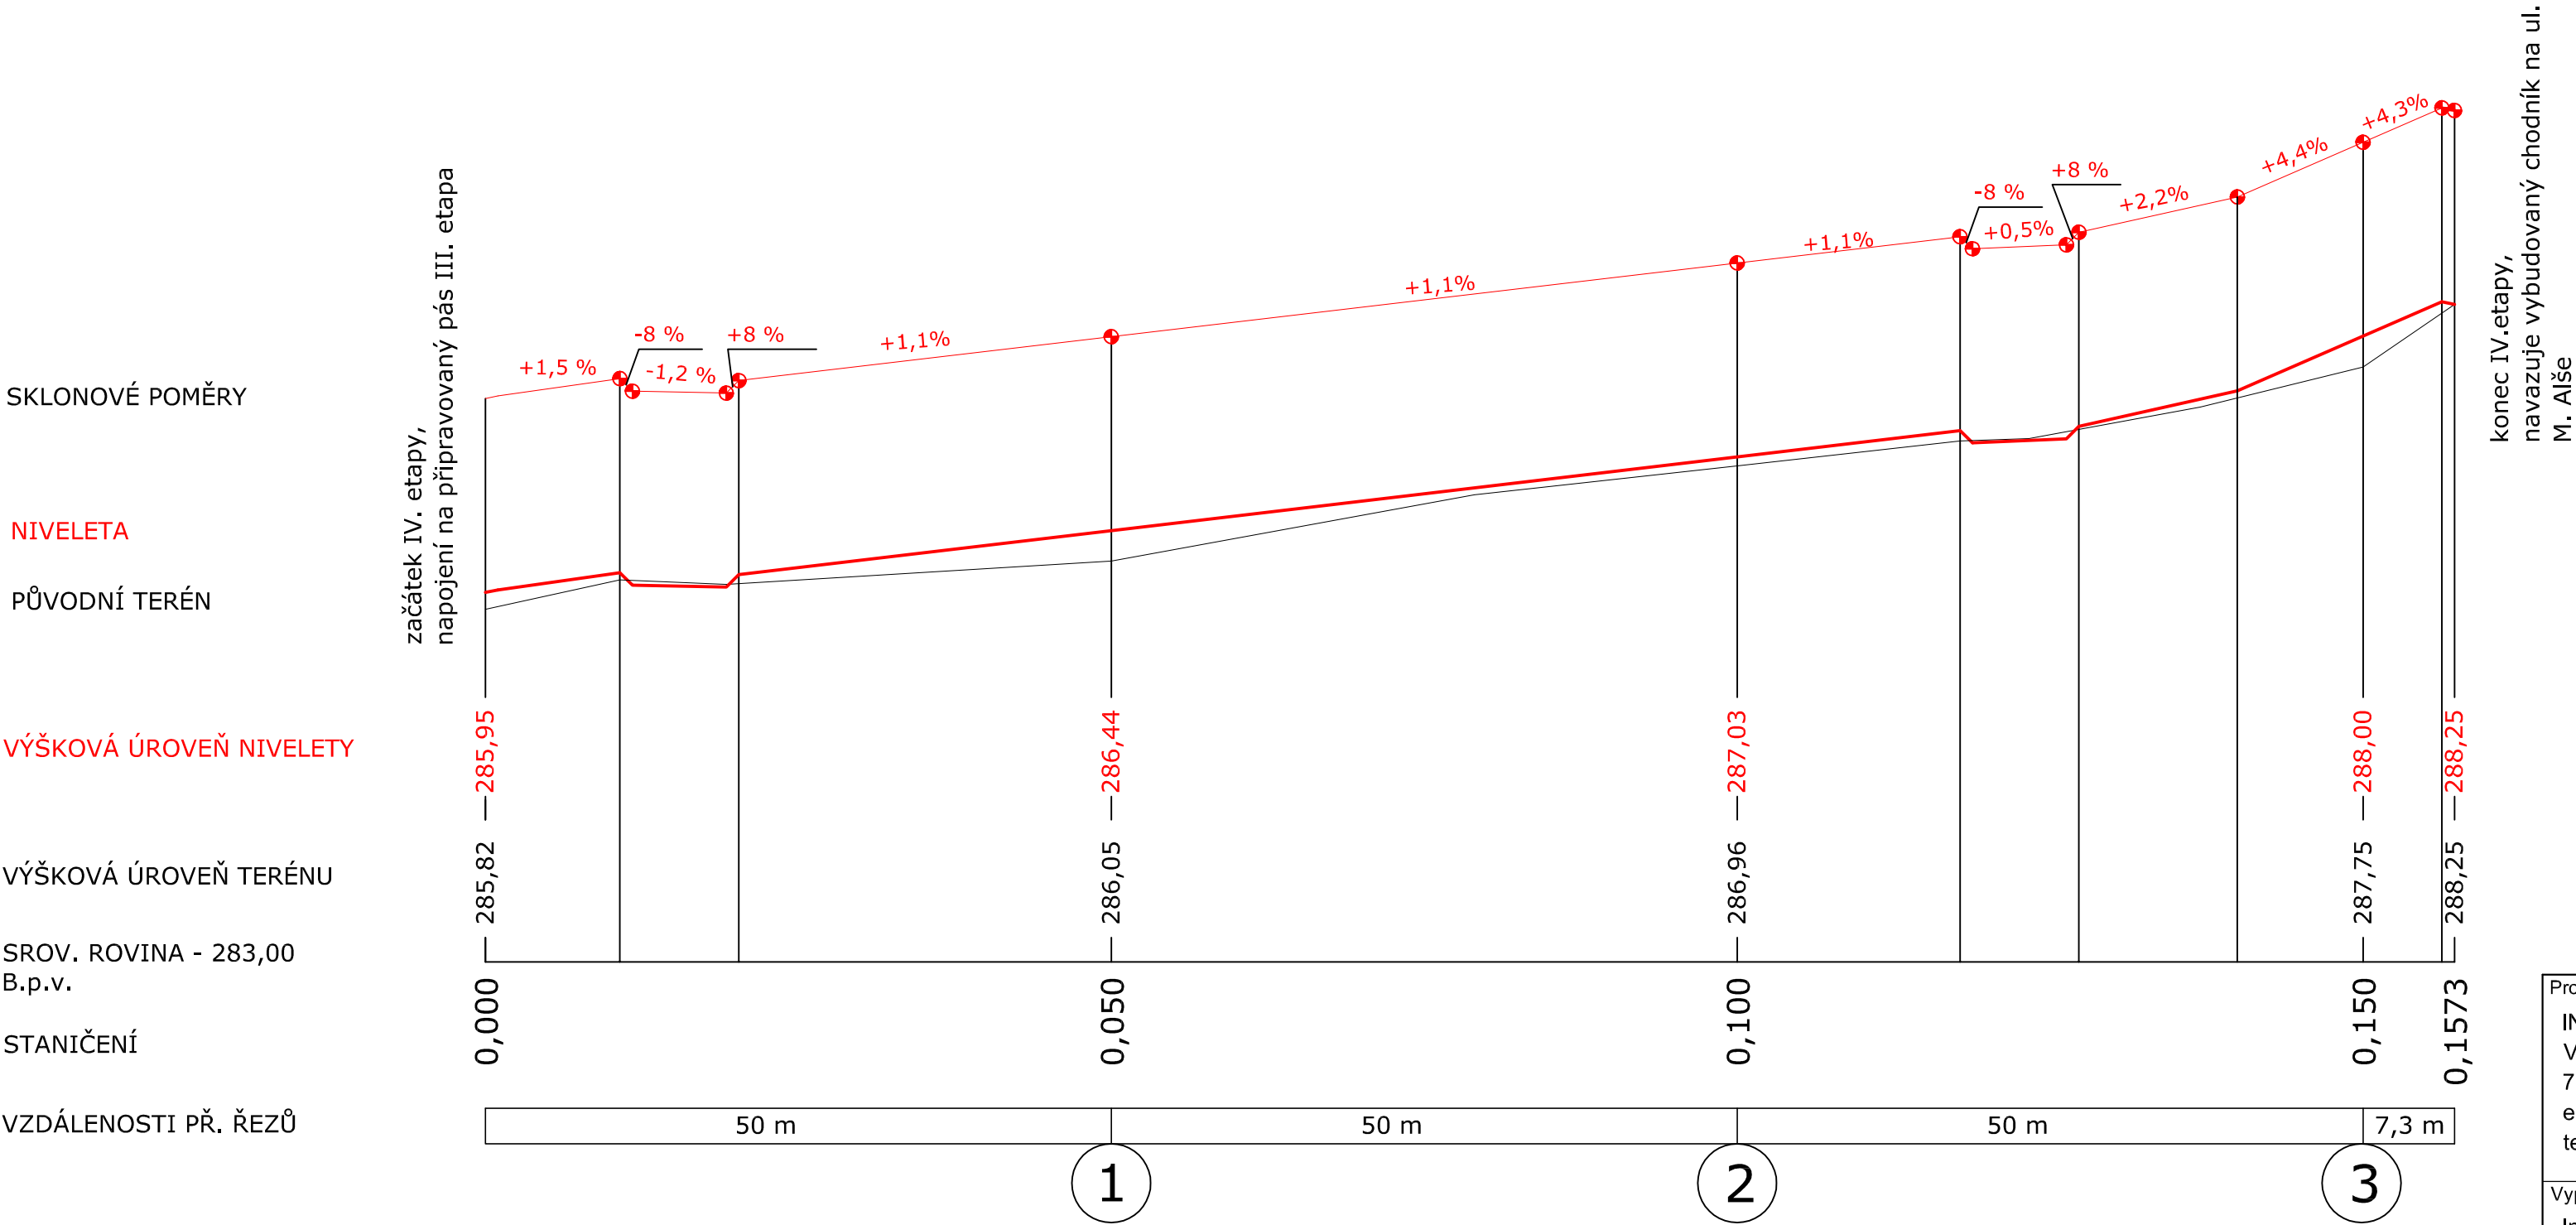

Projektant ING. PAVEL ČUNEK Vrbenská 245 75701 Valašské Meziříčí e-mail: ipc.vm@seznam.cz tel. 571 620 621	Stavba SPOLEČNÝ PÁS PRO CYKLISTY A CHODCE UL. M. ALŠE - IV.ETAPA	Investor Město Valašské Meziříčí	
Vypracoval Ing. Zdeňka Janků		Číslo zakázky 10/2020	Stupeň DSP
Zodp. projektant Ing. Zdeňka Janků	Stavební objekt SO 101 SPOLEČNÝ PÁS PRO CYKLISTY A CHODCE	Formát 3 x A4	Datum 10/2020
Kontroloval Ing. Pavel Čunek		Název výkresu PODÉLNÝ PROFIL	Měřítko 1:500/50
			Číslo výkresu D.1.2.1