KOORDINAČNÍ SITUACE - M 1:250

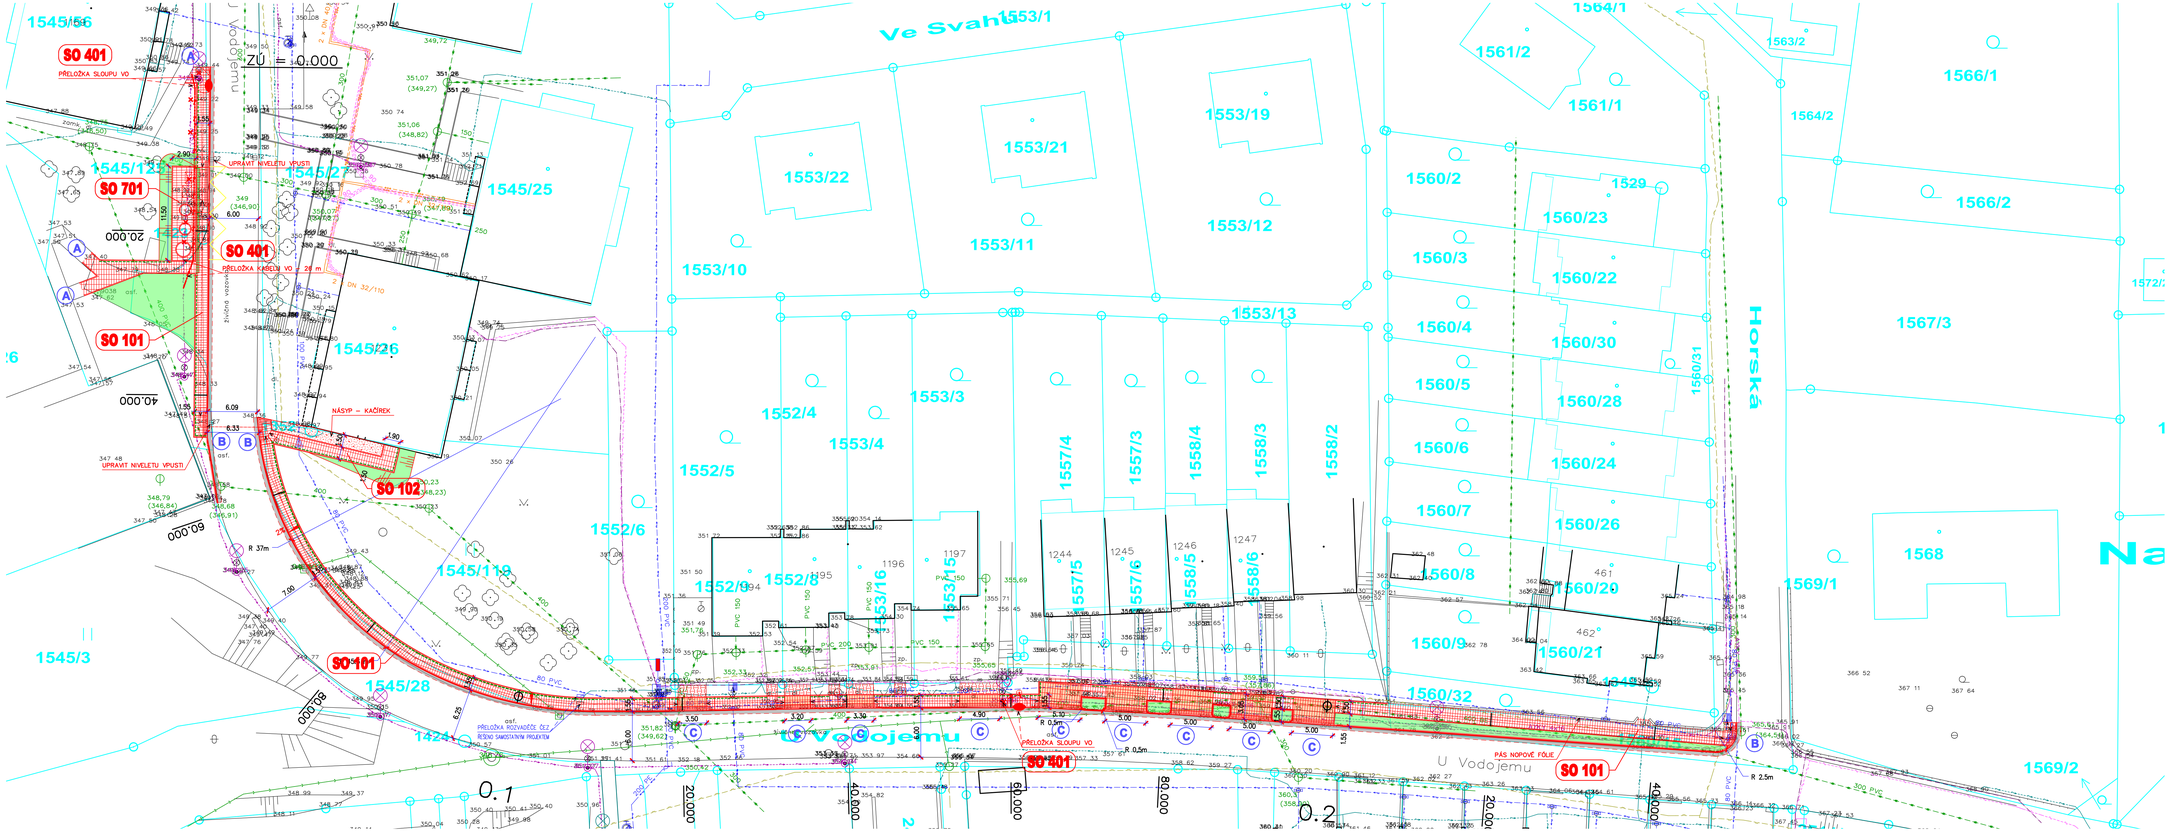

LEGENDA ČAR A PLOCH

- HRANICE POZEMKŮ DLE KATASTRÁLNÍ MAPY
- STÁVAJÍCÍ OBJEKTY
- NOVÉ OBJEKTY A STAVBY NAVRŽENÉ V RÁMCI ŘEŠENÉHO OBJEKTU
- STAVBY ŘEŠENÉ JINÝM PROJEKTEM
- PŘELOŽKA KABELU VO
- NOVÝ DLÁŽDĚNÝ CHODNÍK
- VAROVNÝ A SIGNÁLNÍ PÁS
- PÁS DLAŽBY S VODÍCÍ LINIÍ
- ÚPRAVA KOMUNIKACE – ASFALTOBETON
- NOVÝ DLÁŽDĚNÝ CHODNÍK – SJEZD
- PŘEDLÁŽDĚNÍ STÁVAJÍCÍ ZÁMKOVÉ DLAŽBY
- ZATRAVNĚNÍ
- GEODETICKÉ ZAMĚŘENÍ – STÁVAJÍCÍ STAV
- (A) ÚPRAVA DLAŽBY PRO OSOBY TP (BEZBARIÉROVÁ ÚPRAVA)
- UMĚLÁ VODÍCÍ LINIE – ZVÝŠENÝ OBRUBNÍK 60 MM NAD ÚROVEŇ DLAŽBY CHODNÍKU

LEGENDA STÁVAJÍCÍCH INŽENÝRSKÝCH SÍTÍ

- KANALIZACE – SPLAŠKOVÁ
- KANALIZACE – DEŠŤOVÁ
- VODOVOD
- ROZVODY NTL PLYNOVODU
- PODZEMNÍ VEDENÍ SLABOPROUD, SDĚLOVACÍ VEDENÍ (TKR)
- NADZEMNÍ VEDENÍ SLABOPROUD, SDĚLOVACÍ VEDENÍ (O2)
- PODZEMNÍ VEDENÍ – VALACHNET
- PODZEMNÍ VEDENÍ – TKR
- NADZEMNÍ VEDENÍ NN
- PODZEMNÍ VEDENÍ NN
- NADZEMNÍ VEDENÍ VN
- PODZEMNÍ VEDENÍ VN
- PODZEMNÍ VEDENÍ NN – VENKOVNÍ OSVĚTLENÍ

LEGENDA SO

SO 101 CHODNÍK
SO 102 CHODNÍK K BYTOVÉMU DOMU č.p. 1231
SO 401 ÚPRAVA VEŘEJNÉHO OSVĚTLENÍ
SO 701 KONTEJNEROVÉ STANOVIŠTĚ

S

VYPRACOVAL: FUSEK MARTIN	ZODP. PROJEKTANT: ING./ZÁBRAPA LEOŠ	AUTORIZOVAL: ING. DYBAL JAROMÍR	Hranická 271, 75701 Valašské Meziříčí www.lzprojekt.cz lzprojekt@lzprojekt.cz IČO: 06765734 DIČ: CZ06765734 LZ - PROJEKT plus s.r.o.
INVESTOR ADRESA	MĚSTO VALAŠSKÉ MEZIŘÍČÍ NÁMĚSTÍ 7/5, VALAŠSKÉ MEZIŘÍČÍ 75701		
NOVÝ CHODNÍK NA ULICI U VODOJEMU, VALAŠSKÉ MEZIŘÍČÍ			STUPEŇ: DSP
			DATUM: 12/2020
C	SITUAČNÍ VÝKRESY		ZAKÁZKA: 2020_20
–C2–	KOORDINAČNÍ SITUACE	M 1:250	