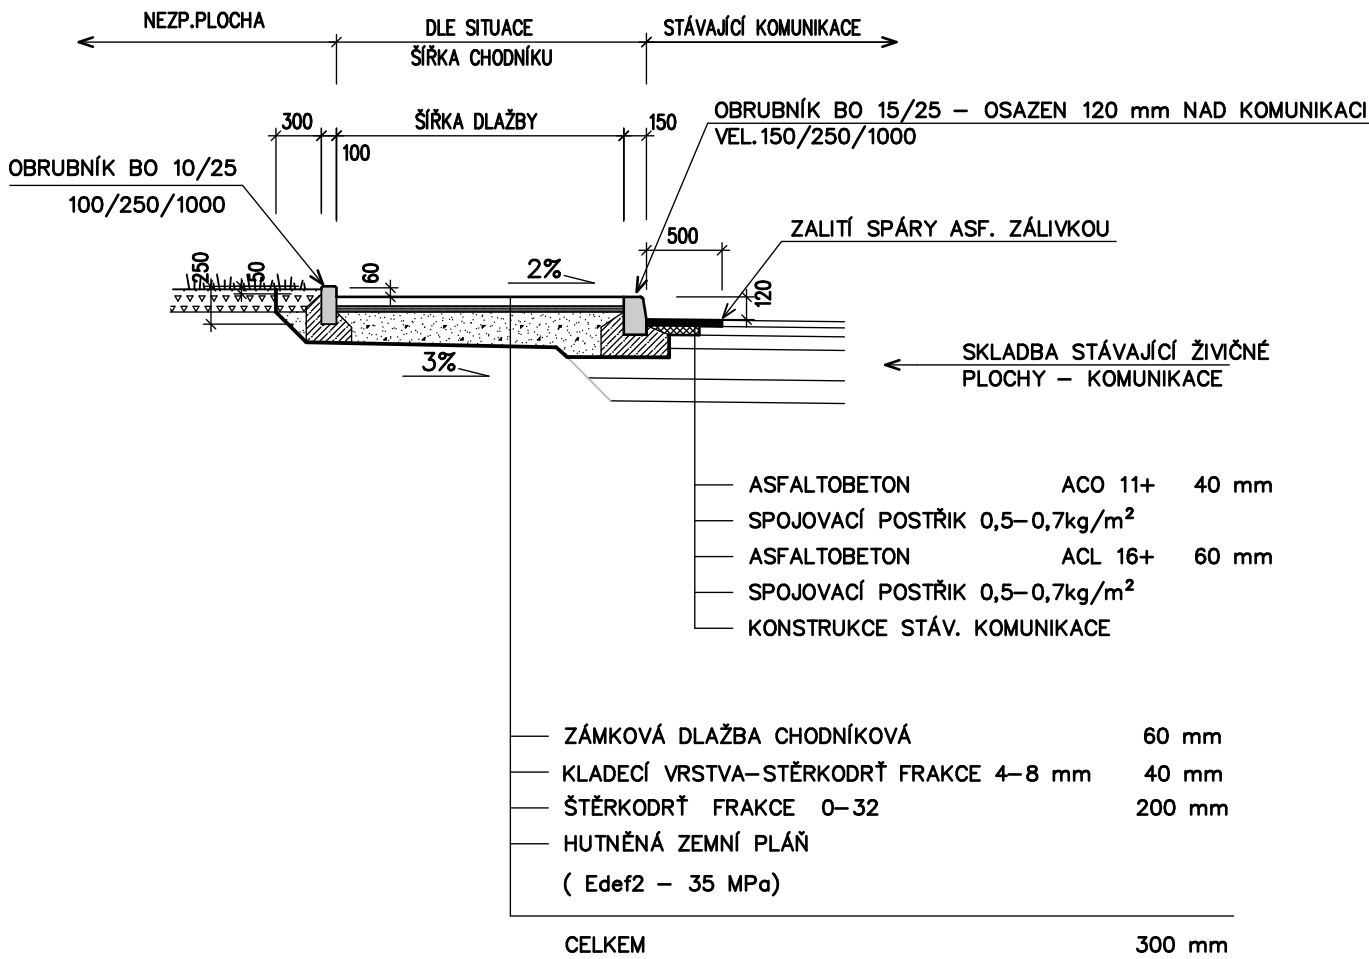


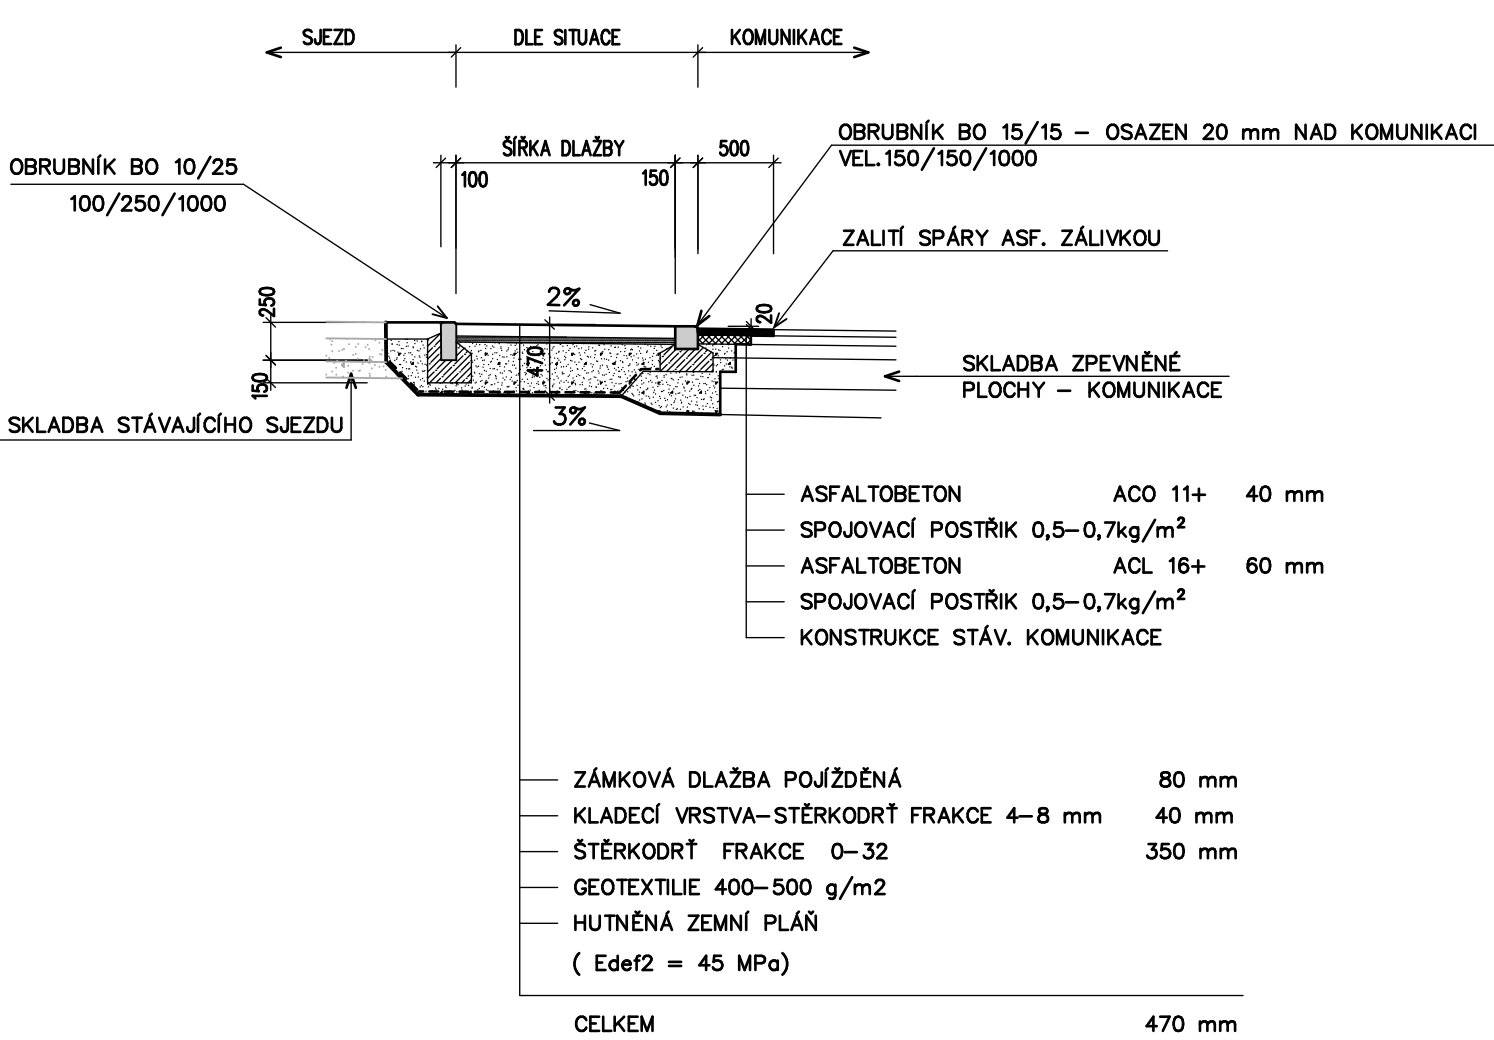
VZOROVÝ ŘEZ CHODNÍKEM

V MÍSTĚ NÁVAZNOSTI CHODNÍKU NA KOMUNIKACI A NEZPEV. PLOCHU



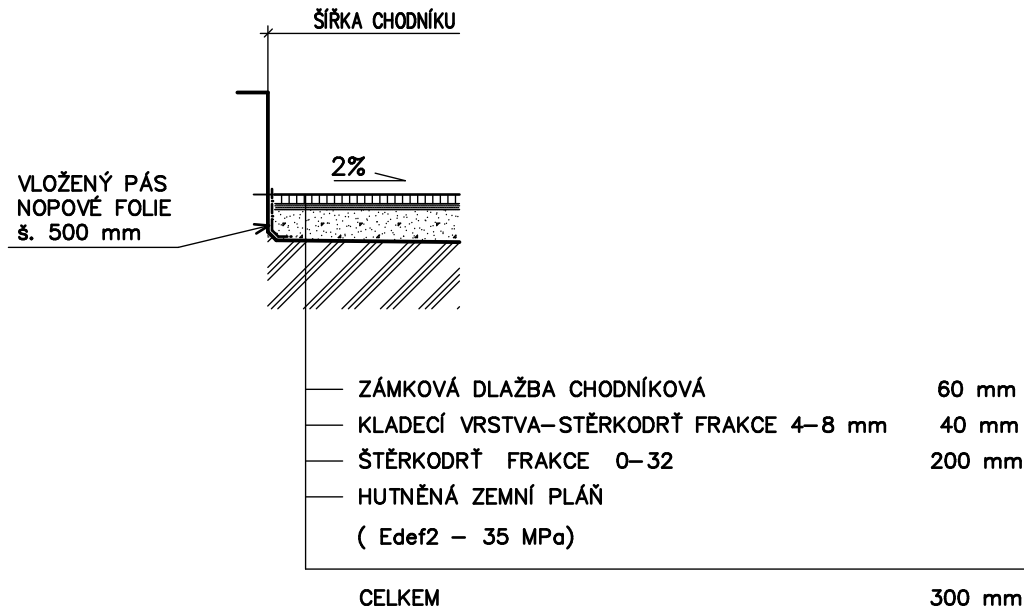
VZOROVÝ ŘEZ CHODNÍKEM




V MÍSTĚ SJEZDU - POJÍŽDĚNÁ KONSTRUKCE



VZOROVÝ ŘEZ CHODNÍKEM

ÚPRAVA U OBJEKTŮ, PLOTOVÝCH ZÍDEK



VYPRACOVAL : 		ZODP. PROJEKTANT 	AUTORIZOVAL :		 <div>Hranická 271, 75701 Valašské Meziříčí www.lzprojekt.cz lzprojekt@lzprojekt.cz IČO: 06765734 DIČ: CZ06765734 LZ - PROJEKT plus s.r.o.</div>		
FUSEK MARTIN		ING. ZÁDRAPA LEOŠ	ING. JAROMÍR DYBAL				
INVESTOR ADRESA		Město Valašské Meziříčí, Náměstí 7, 757 01 Valašské Meziříčí					
NOVÝ CHODNÍK ULICE U VODOJEMU VALAŠSKÉ MEZIŘÍČÍ							
						STUPEŇ	DPS
						DATUM	12/2020
ZAKÁZKA						2020_20	
D	DOKUMENTACE OBJEKTŮ					<div>číslo výřsku</div>	
D– 100	OBJEKTY POZEMNÍCH KOMUNIKACÍ						
D– 101	SO 101 CHODNÍK						
–03–	VZOROVÉ PŘÍČNÉ ŘEZY					M 1 : 50	