



BEZBARIÉROVÉ NAPOJENÍ CHODNÍKU – TYP B

NAPOJENÍ NA KOMUNIKACI – VÝŠKOVÝ ROZDÍL 20 mm

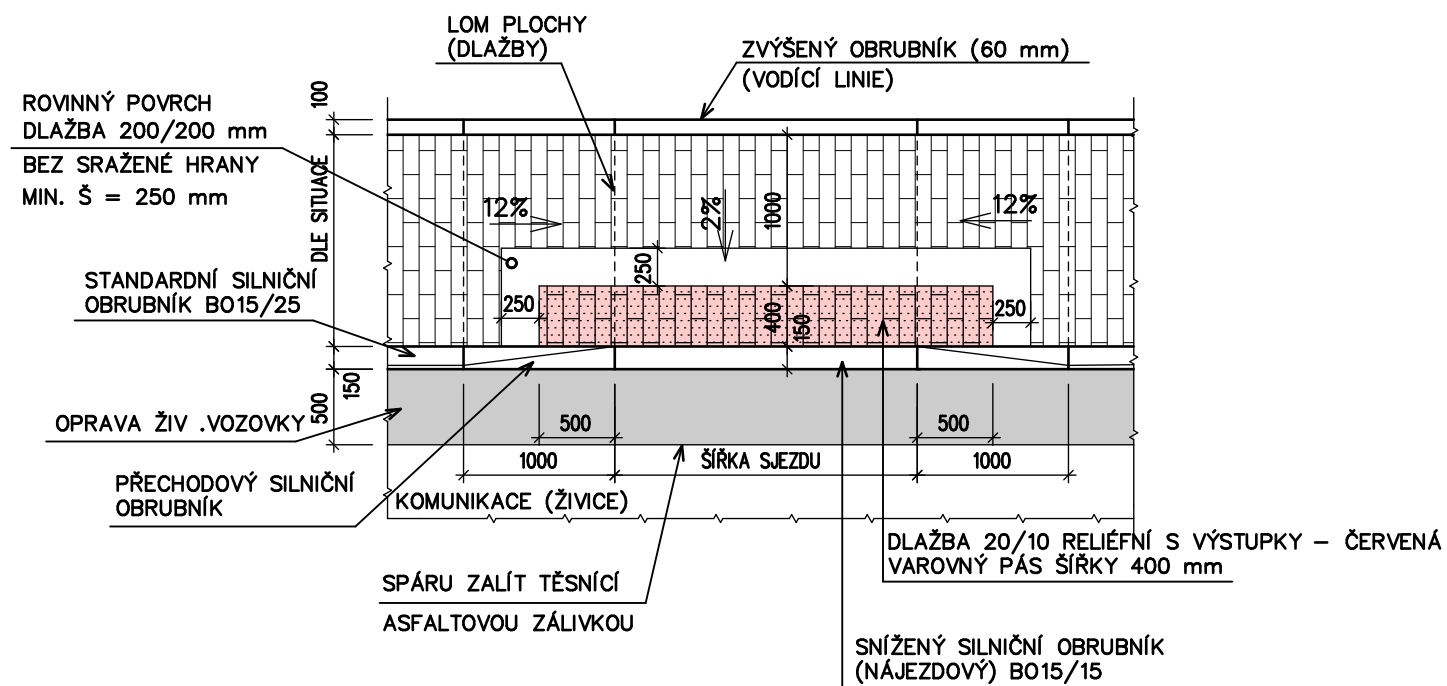


BEZBARIÉROVÉ NAPOJENÍ CHODNÍKU – TYP A


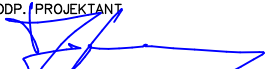

VZOROVÉ NAPOJENÍ DO ÚROVNĚ NAVAZUJÍCÍHO CHODNÍKU BEZ VÝŠKOVÉHO ROZDÍLU

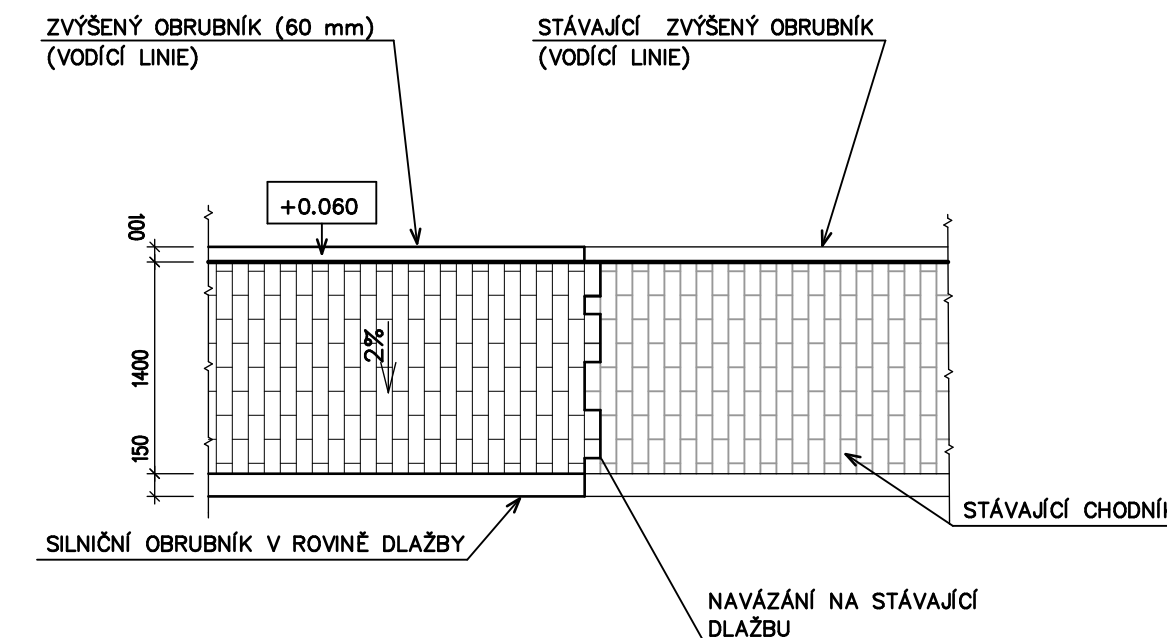

BEZBARIÉROVÉ NAPOJENÍ CHODNÍKU – TYP C

V MÍSTĚ SJEZDU – VÝŠKOVÝ ROZDÍL 20 mm

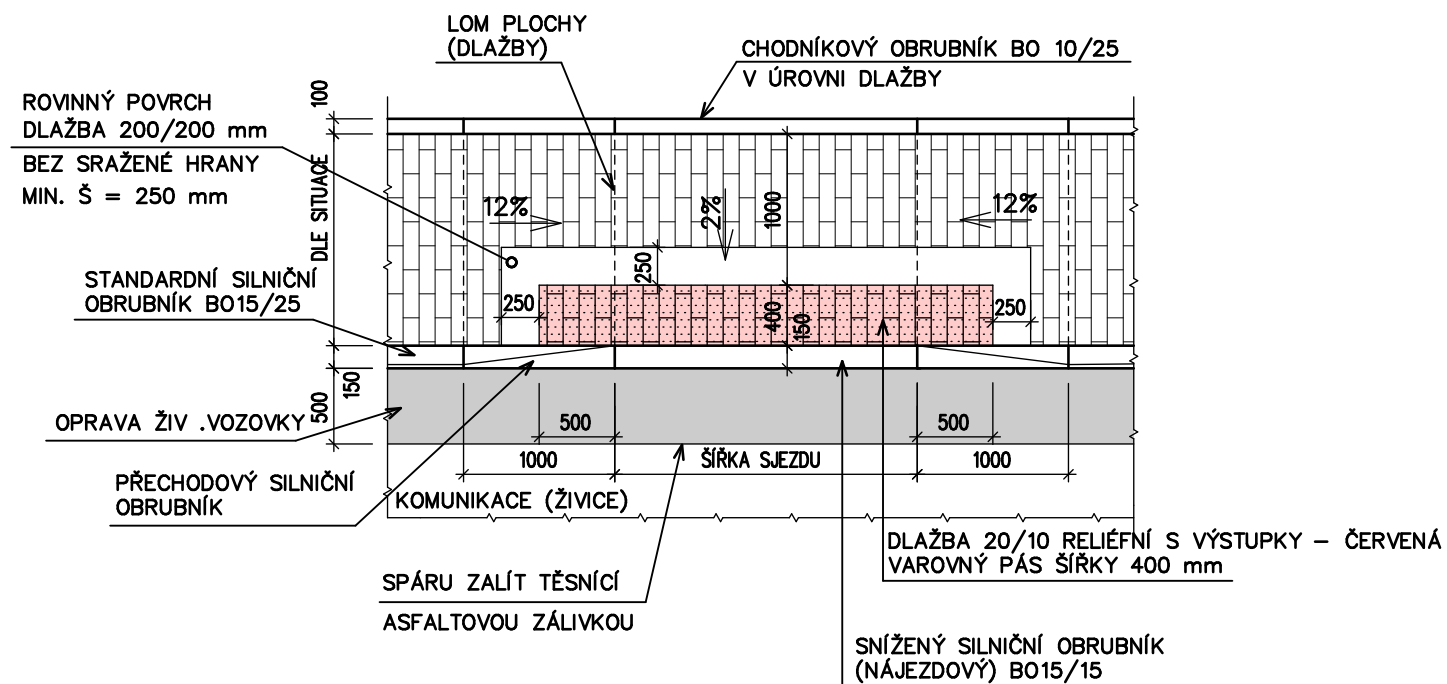

VYPRACOVAL :  FUSEK MARTIN		ZODP./PROJEKTANT:  ING. ZÁDRAPA LEOŠ	AUTORIZOVAL : ING. JAROMÍR DYBAL	 Hranická 271, 75701 Valašské Meziříčí www.lzprojekt.cz lzprojekt@lzprojekt.cz IČO: 06765734 DIČ: CZ06765734 LZ - PROJEKT plus s.r.o.
INVESTOR ADRESA	Město Valašské Meziříčí, Náměstí 7, 757 01 Valašské Meziříčí			
NOVÝ CHODNÍK ULICE U VODOJEMU VALAŠSKÉ MEZIŘÍČÍ				
D	DOKUMENTACE OBJEKTŮ A TECHNICKÝCH ZAŘÍZENÍ			
100	OBJEKTY POZEMNÍCH KOMUNIKACÍ			STUPEŇ DPS DATUM 12/2020 ZAKÁZKA 2020_20 ČÍSLO VÝTNISKU
101	SO 101 CHODNÍK			
– 05–	BEZBARIÉROVÉ ÚPRAVY			M 1:50