




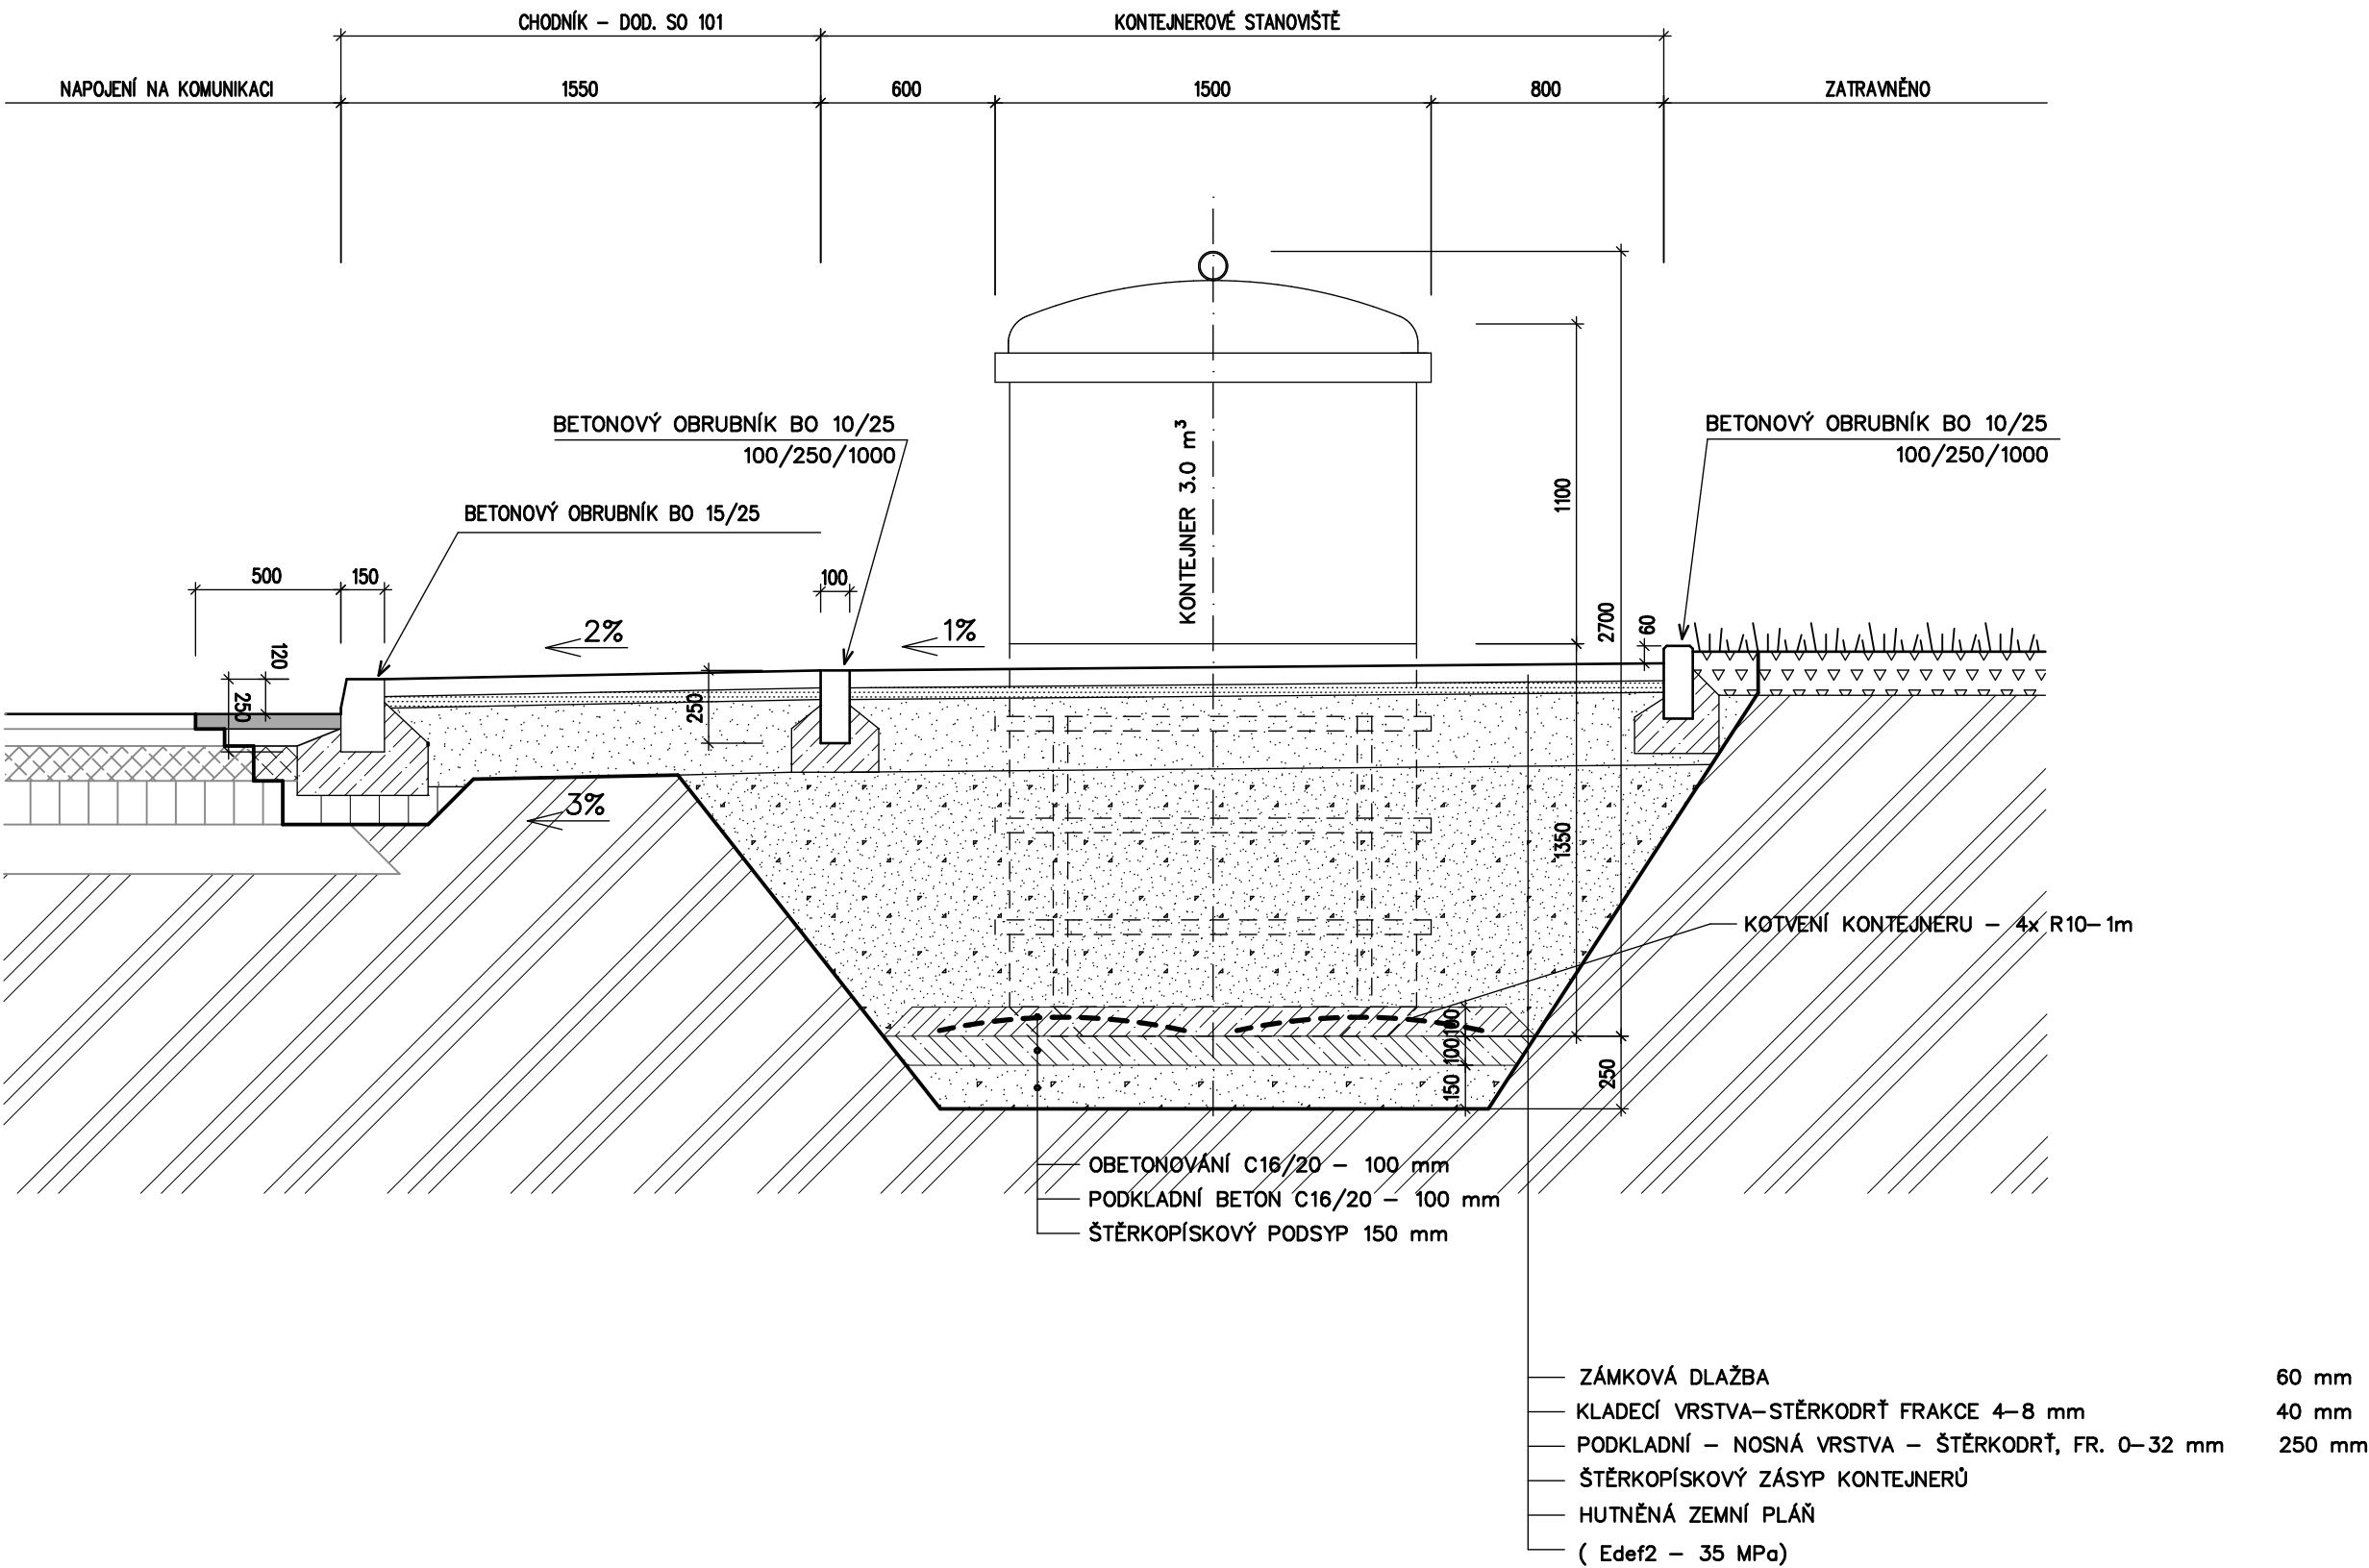

VZOROVÝ PŘÍČNÝ ŘEZ KONTEJNEROVÝM STANOVÍSTĚM

KONTEJNER 3 m3



BETON ČSN EN 206–1 Změna Z3

Beton lože pro obrubníky : C35/45 – XF4 – Dmax 8 – F1

VYPRACOVAL : 		ZODP. / PROJEKTANT: 		AUTORIZOVAL : 		 <div>Hranická 271, 75701 Valašské Meziříčí www.lzprojekt.cz lzprojekt@lzprojekt.cz IČO: 06765734 DIČ: CZ06765734 LZ - PROJEKT plus s.r.o.</div>	
FUSEK MARTIN		ING. ZÁDRAPA LEOŠ		ING. ZÁDRAPA LEOŠ			
INVESTOR ADRESA		MĚSTO VALAŠSKÉ MEZIRÍČÍ NÁMĚSTÍ 7, 75701, VALAŠSKÉ MEZIRÍČÍ					
NOVÝ CHODNÍK NA ULICI U VODOJEMU, VALAŠSKÉ MEZIRÍČÍ							
D		DOKUMENTACE OBJEKTŮ A TECHNICKÝCH ZAŘÍZENÍ				STUPEŇ	DPS
D–700		OBJEKTY POZEMNÍCH STAVEB				DATUM	12/2020
D–701		SO 701 KONTEJNEROVÉ STANOVÍSTĚ				ZAKÁZKA	2020_20
						<div>ČÍSLO VÝTISKU</div>	
–04–		VZOROVÝ PŘÍČNÝ ŘEZ				M 1:25	