



PŮDORYS M 1: 100

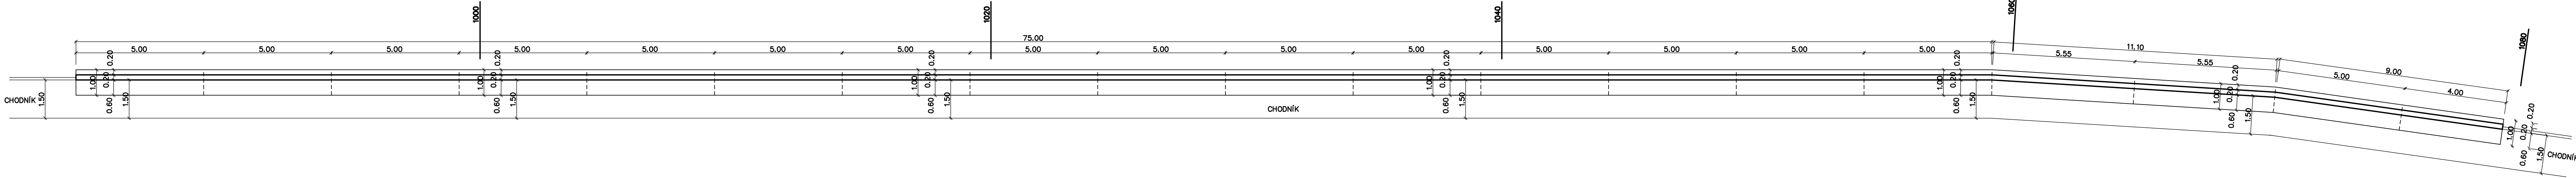

POHLED M 1: 100

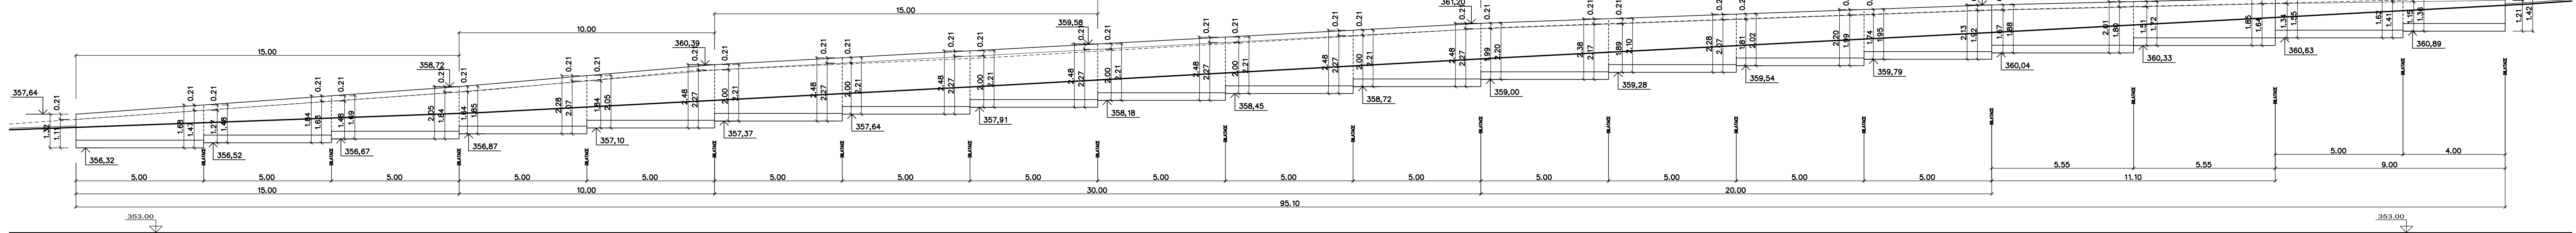

POZNÁMKA :

U VYBRANÝCH VÝROBKŮ JE PRO JASNÉ A PŘESNÉ VYMEZENÍ POŽADOVANÝCH PARAMETRŮ UVEDEN MOŽNÝ VÝROBCE (V SOULADU S ODS. 9, PAR. 44, ZÁK. Č. 137/2006 SB.).

PŘI REALIZACI LZE POUŽÍT I JINÉHO VÝROBCE (DODAVATELE) PŘI SPLNĚNÍ TECHNICKÝCH PARAMETRŮ UVEDENÉHO TYPU VÝROBKU MOŽNÉHO VÝROBCE (DODAVATELE).

TECHNICKÝMI PARAMETRY SE MJ. ROZUMÍ PEVNOSTNÍ CHARAKTERISTIKY, FYZIKÁLNÍ TECHNICKÉ VLASTNOSTI, PARAMETRY SPOTŘEBY A VÝKONU, ROZMĚRY, HMOTNOSTI, HLUKOVÉ PARAMETRY, MATERIÁLOVÉ PROVEDENÍ, DESIGN/ ESTETICKÉ A KVALITATIVNÍ VLASTNOSTI, PROVOZNÍ VLASTNOSTI, ŽIVOTNOST, ZPŮSOB OVLÁDÁNÍ, VÁZBY NA OSTATNÍ PROFESI APOD.

PŘÍPADNÉ ZMĚNY JE NUTNÉ DOKLADOVAT (NAPŘ. STATICKÝM VÝPOČTEM), KONZULTOVAT A ODSOUHLASIT PROJEKTANTEM, T.J. ZPRACOVATELEM TOHOTO PROJEKTU.

| | | | |
|--------------------------------|---|---|--|
| INVESTOR | MĚSTO VALAŠSKÉ MEZIRÍČÍ NÁMĚSTÍ 7/5, VALAŠSKÉ MEZIRÍČÍ 75701 | Autorizovaný inženýr v oboru pozemní stavby | |
| ZODP. PROJEKT. | ING. ZÁDRAPA LEOŠ | | Ing. Leoš Zádřapa Juliánka 131, 757 01 Valašské Meziříčí Tel.: 777 626 608, IČO: 69 59 30 94 |
| PROJEKTANT | ŠEVEČEK PETR | | |
| CHODNÍK HRACHOVEC – HORNÍ ČÁST | | STUPEŇ | DPS |
| | | DATUM | 05/2020 |
| | | ZAKÁZKA | 2016_38 |
| D | DOKUMENTACE OBJEKTŮ A TECHNICKÝCH A TECHNOLOGICKÝCH ZAŘÍZENÍ | ČÍSLO VÝRŠKU | |
| 200 | MOSTNÍ OBJEKTY A ZDI | | |
| 202 | SO202 OPĚRNÉ ZDI | | |
| -22- | OPĚRNÁ ZEĎ – A10 | M 1 : 100 | |