




PŪDORYS M 1:50

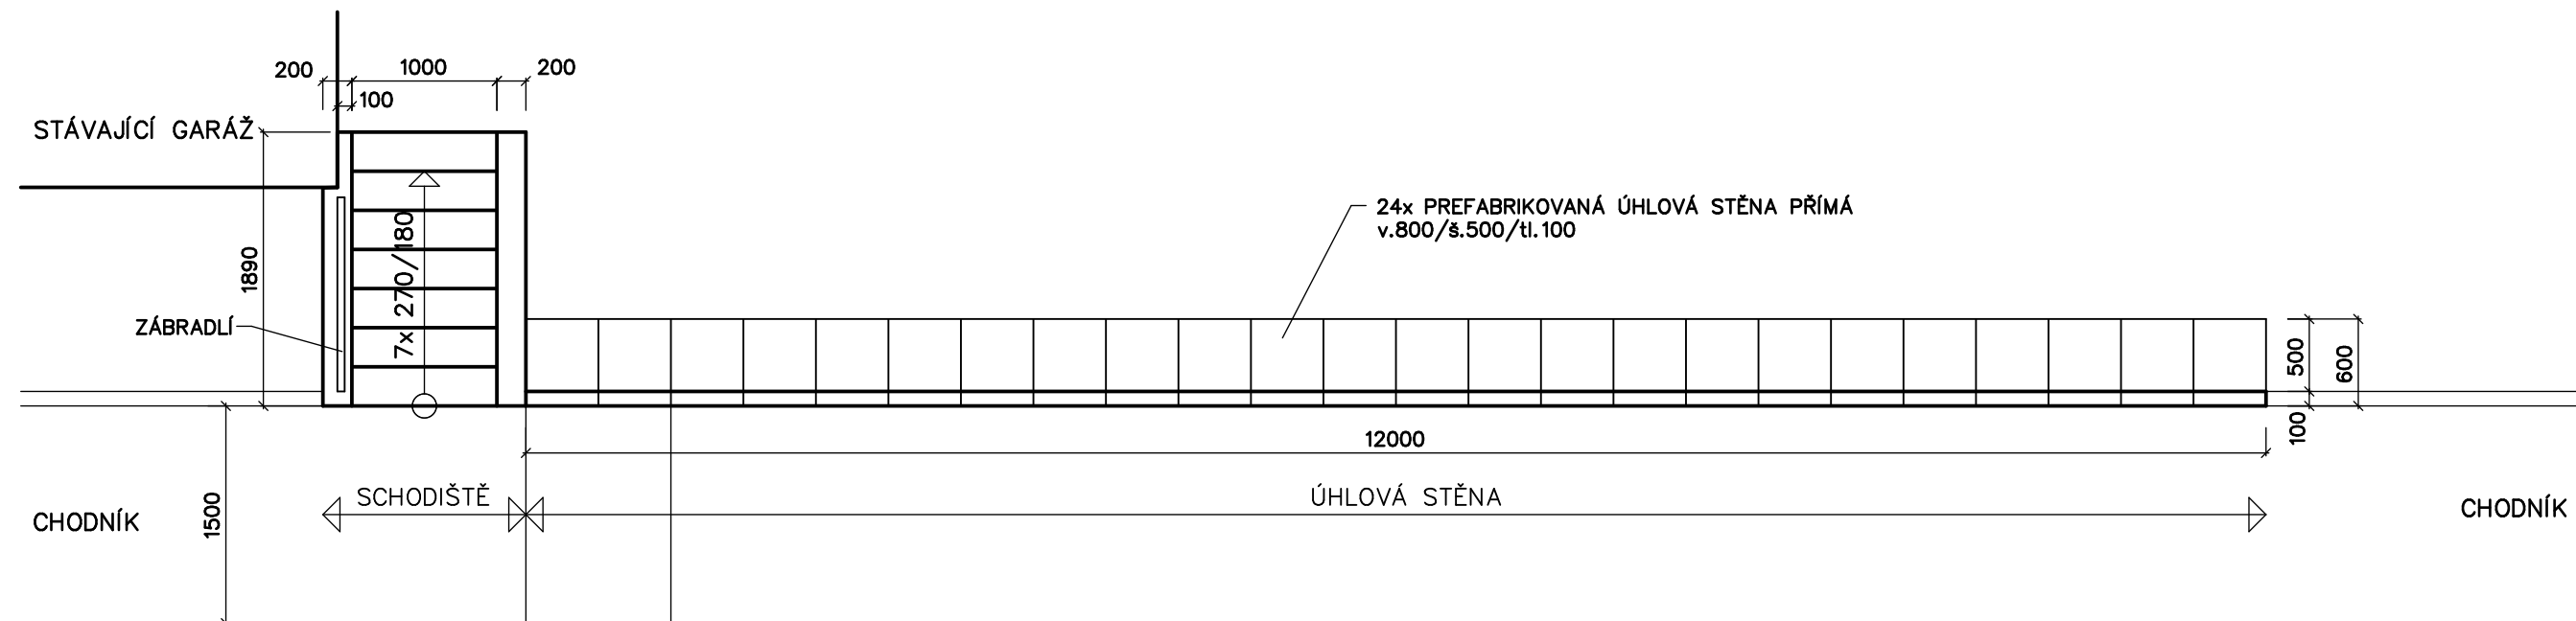

POHLED M 1:50

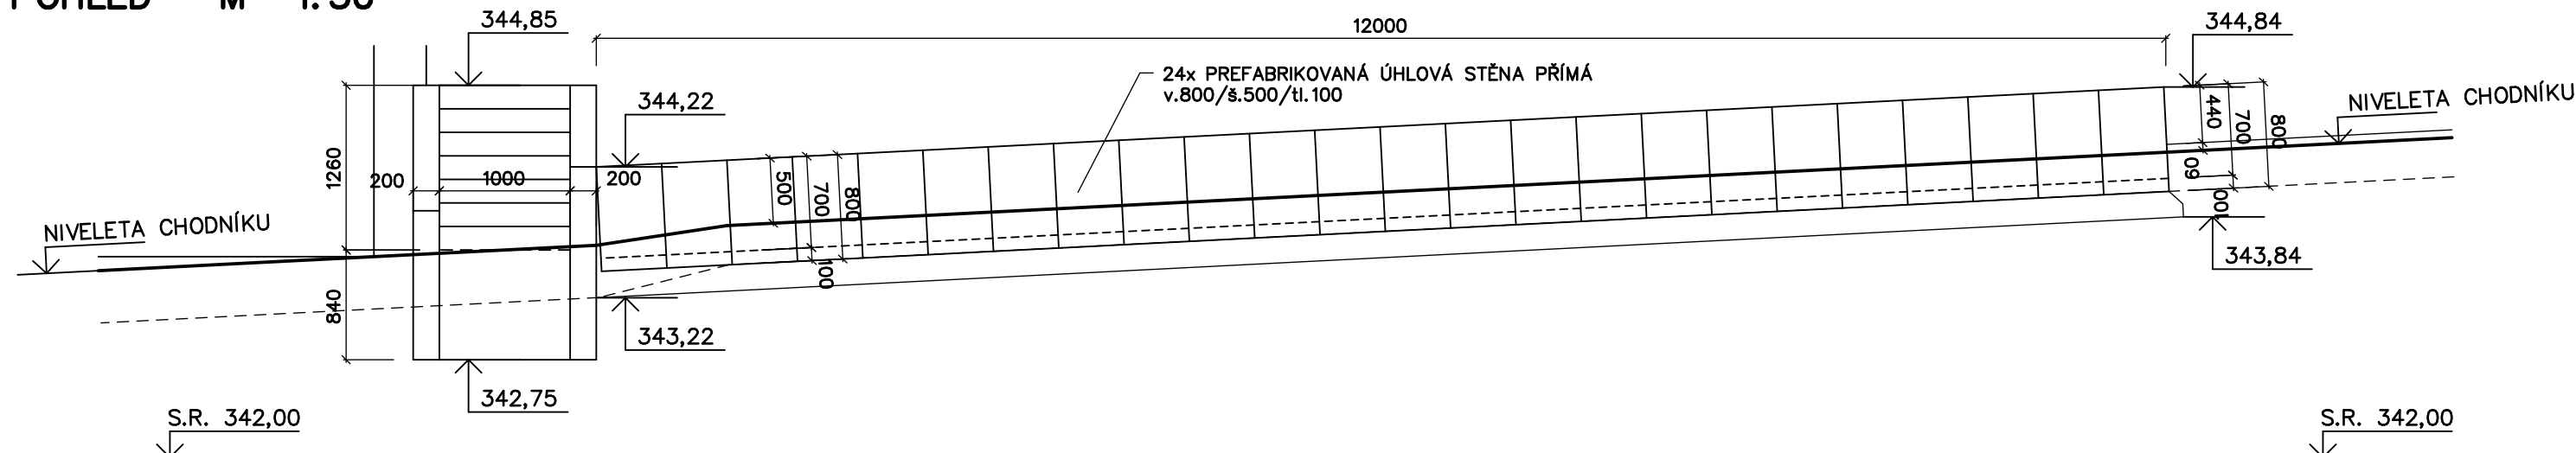


ŘEZ A-A M 1:50

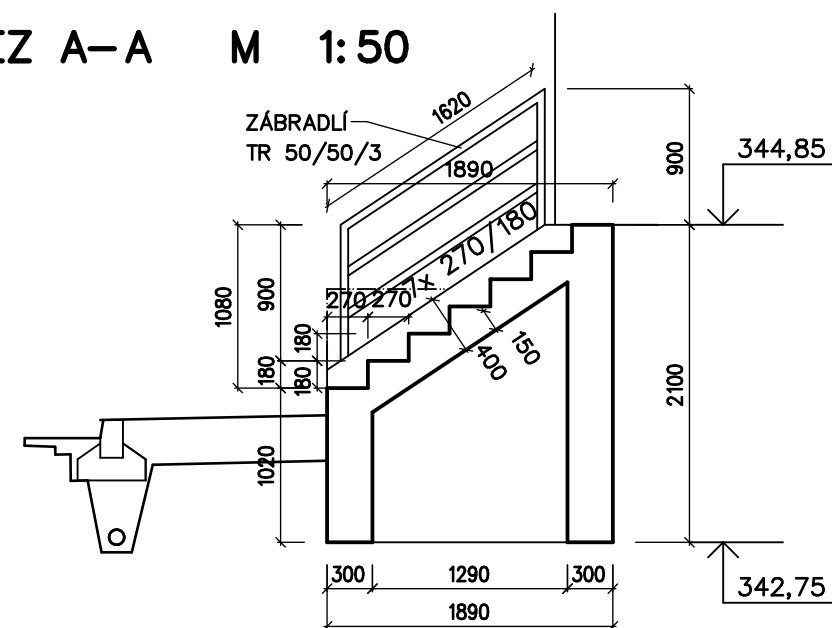


VÝKAZ MATERIÁLU OK ZÁBRADLÍ

Pol. číslo	Průřez				Počet	Délka	Plocha	Hmotnost		Poznámka
	(označení, č.normy)				(ks)	(mm)	(m ²)	kg/m(m ² ,ks)	celkem	
1	JA 50x3				3	1620		4,350	21,14	
2	JA 50x3				2	900		4,350	7,83	sloupek
3	P 8	150	/	200	2		0,030	62,800	3,77	kotevní deska
	SOUČET							32,74		
	prírázka na drobný a spojovací materiál :						10,0%	3,27		
	CELKOVÁ VÁHA (kg)							36,0		

ŘEZ CHODNÍKU U OPĚRNÉ ZDI M 1:20

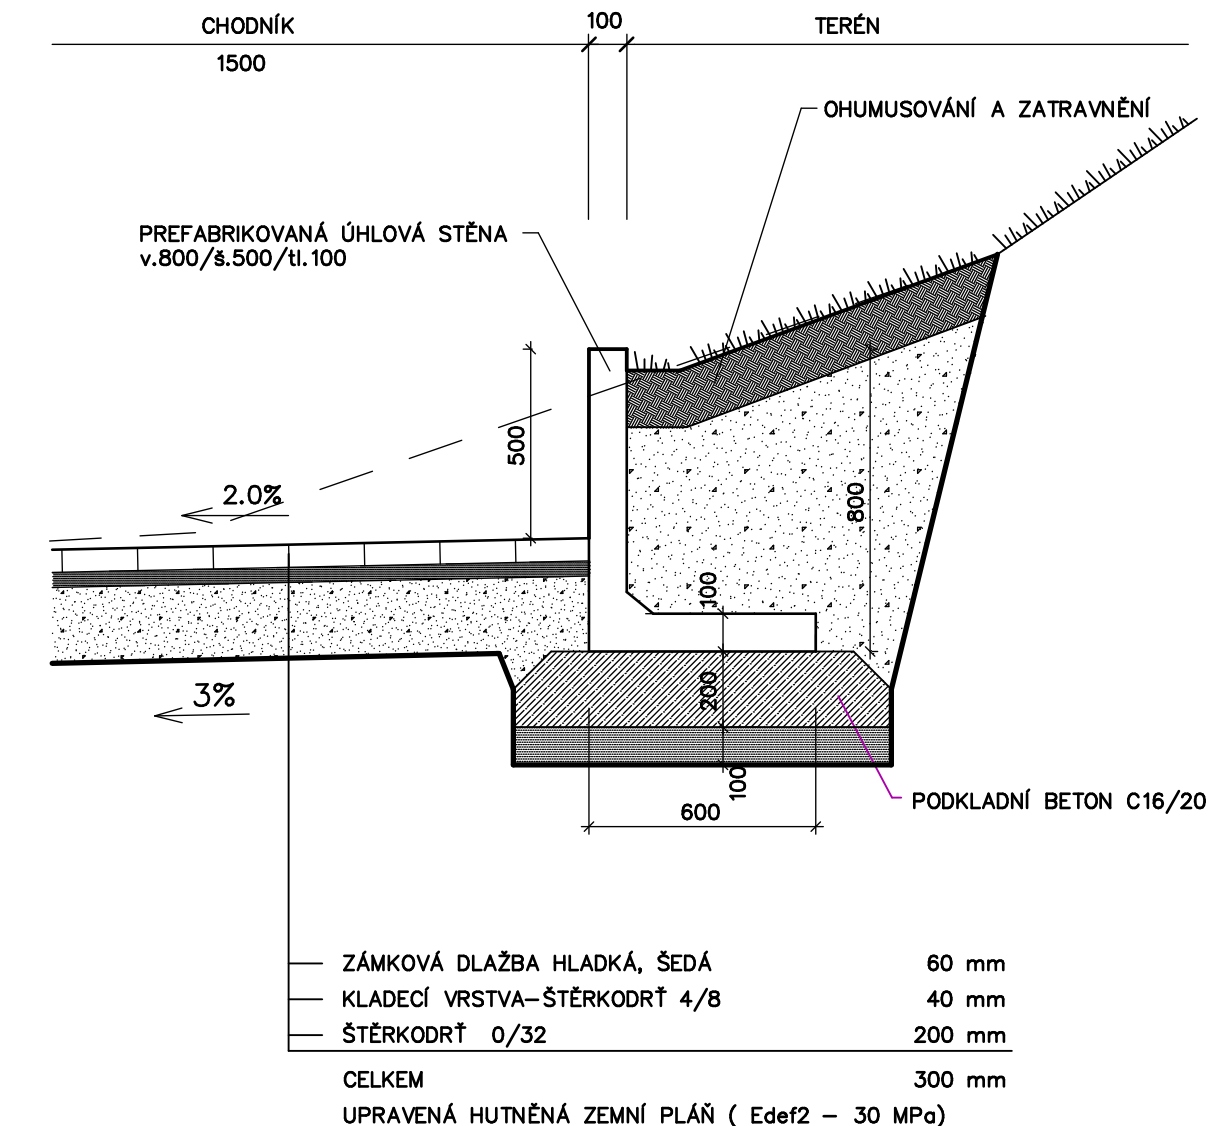

INVESTOR		MĚSTO VALAŠSKÉ MEZIŘÍČÍ NÁMĚSTÍ 7/5, VALAŠSKÉ MEZIŘÍČÍ 75701		Autorizovaný inženýr v oboru pozemní stavby Ing. Leoš Zádřapa Jufinka 131, 757 01 Valašské Meziříčí Tel.: 777 626 608, IČO: 69 59 30 94	
ZODP. PROJEKT.		ING. ZÁDRAPA LEOŠ			
PROJEKTANT		ŠEVEČEK PETR			
CHODNÍK HRACHOVEC – HORNÍ ČÁST				STUPEŇ	
				DPS	
				DATUM	
				05/2020	
				ZAKÁZKA	
				2016_38	
D	DOKUMENTACE OBJEKTŮ A TECHNICKÝCH A TECHNOLOGICKÝCH ZAŘÍZENÍ				
200	MOSTNÍ OBJEKTY A ZDI				
202	SO202 OPĚRNÉ ZDI				
– 15 –	OPĚRNÁ ZEĎ – A6				M 1 : 50