



SITUACE km 0.061

M 1: 100

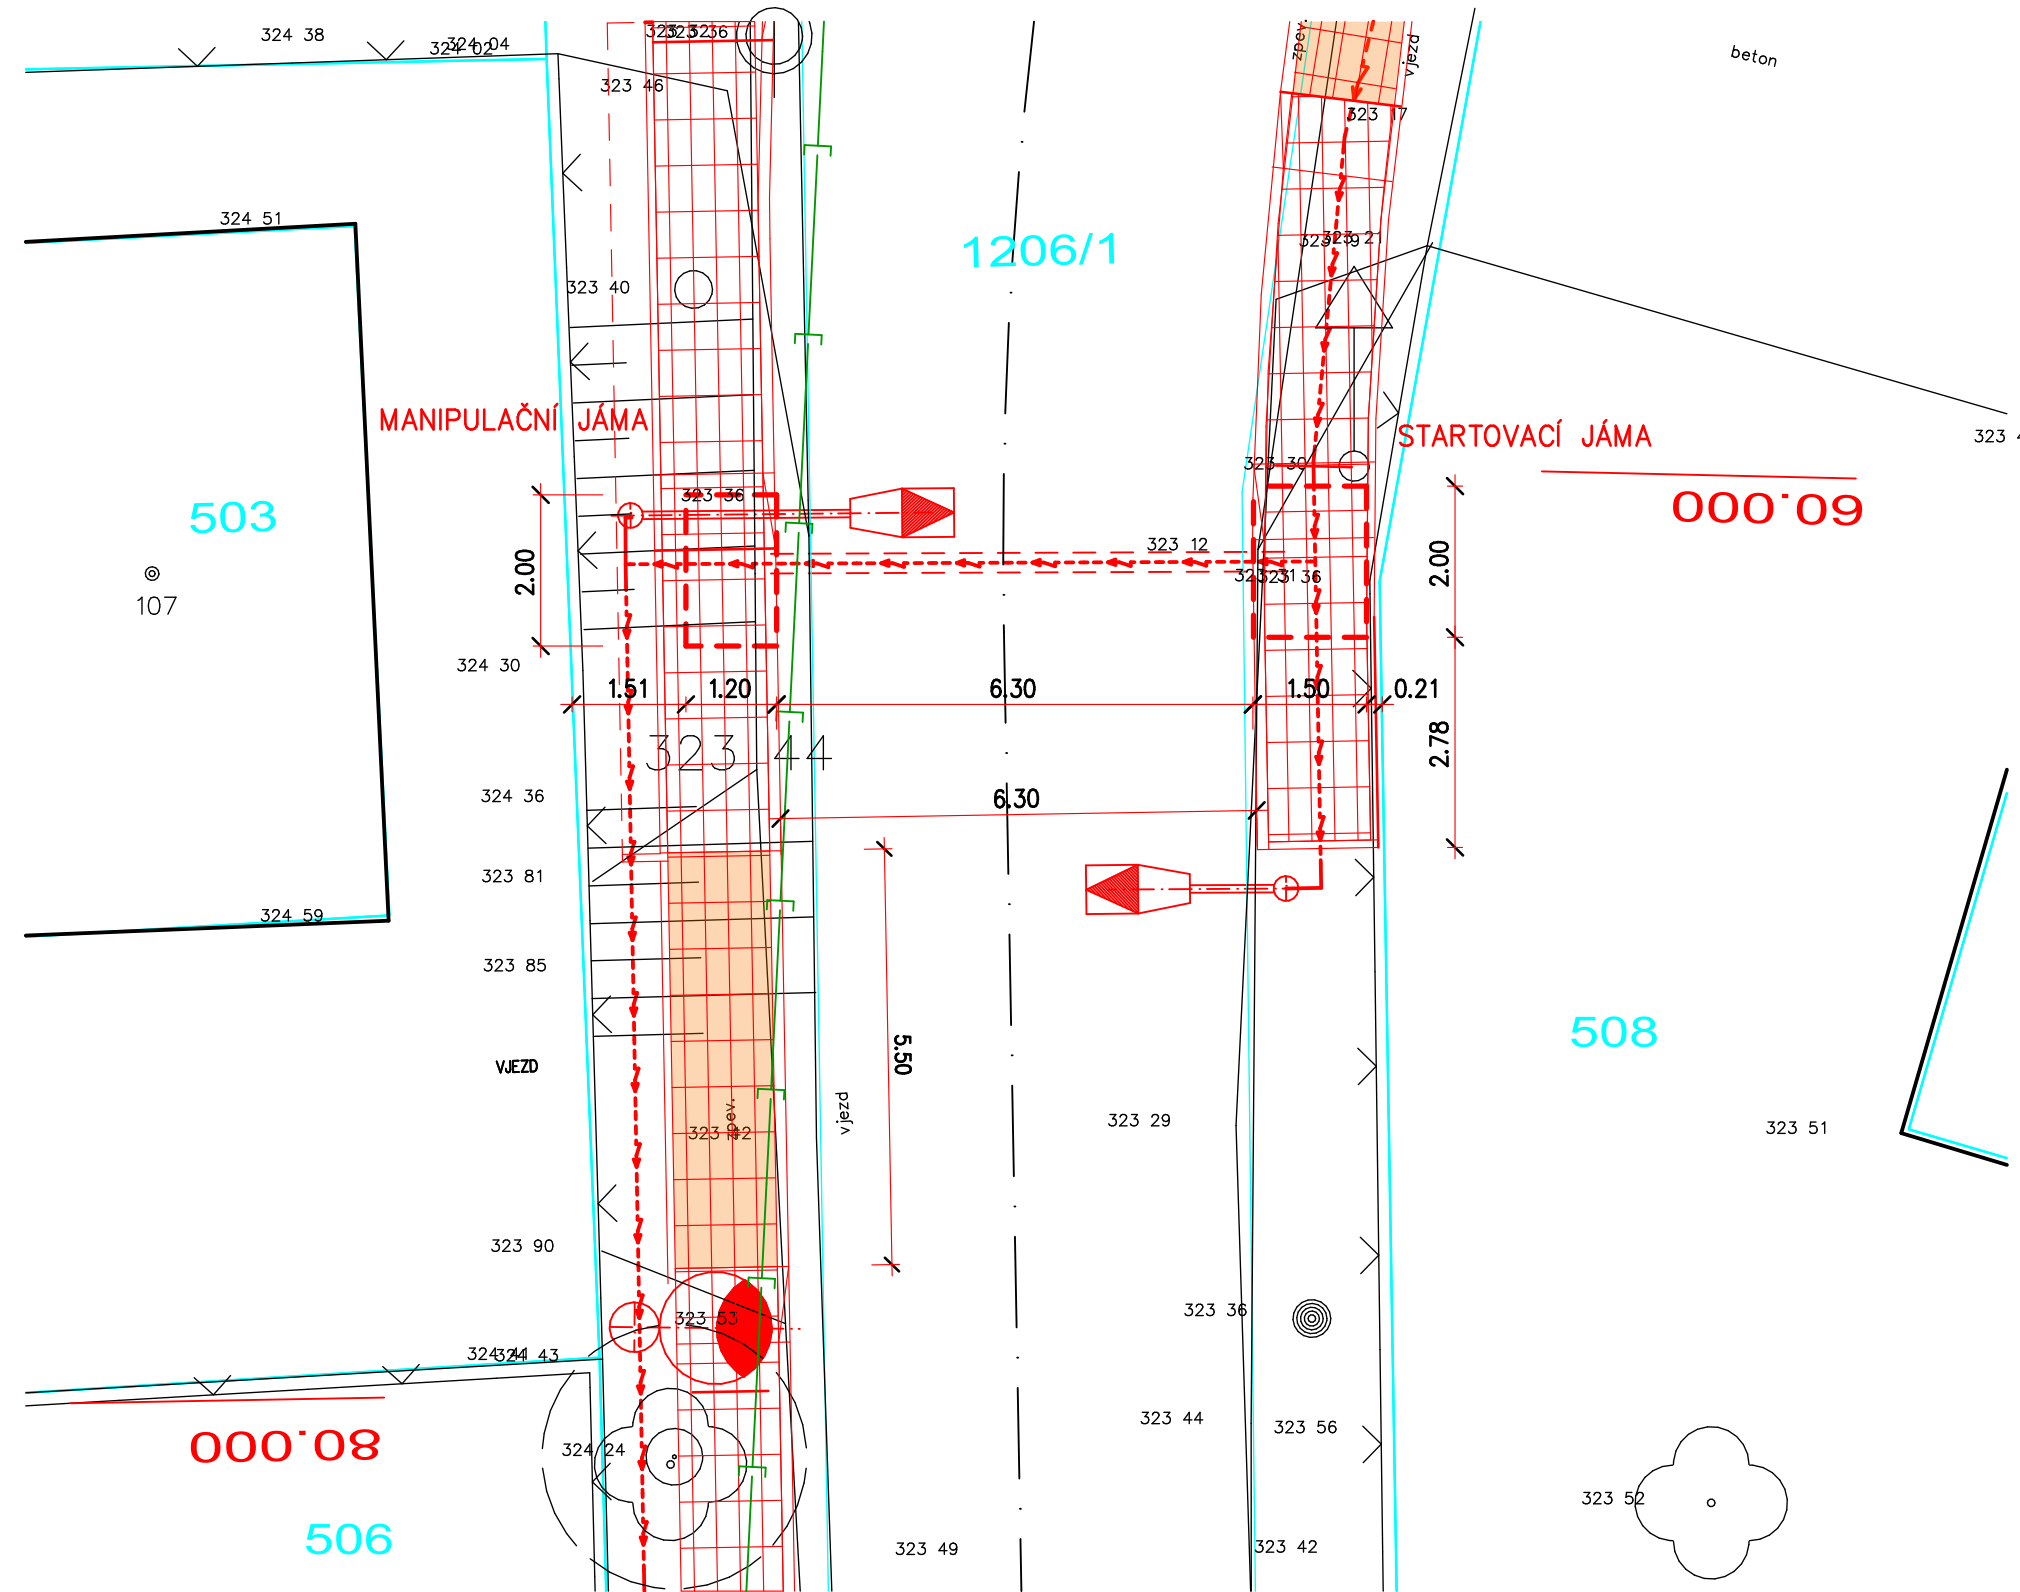


PODÉLNÝ ŘEZ PROTLAKEM (VO) km 0.061

M 1: 100

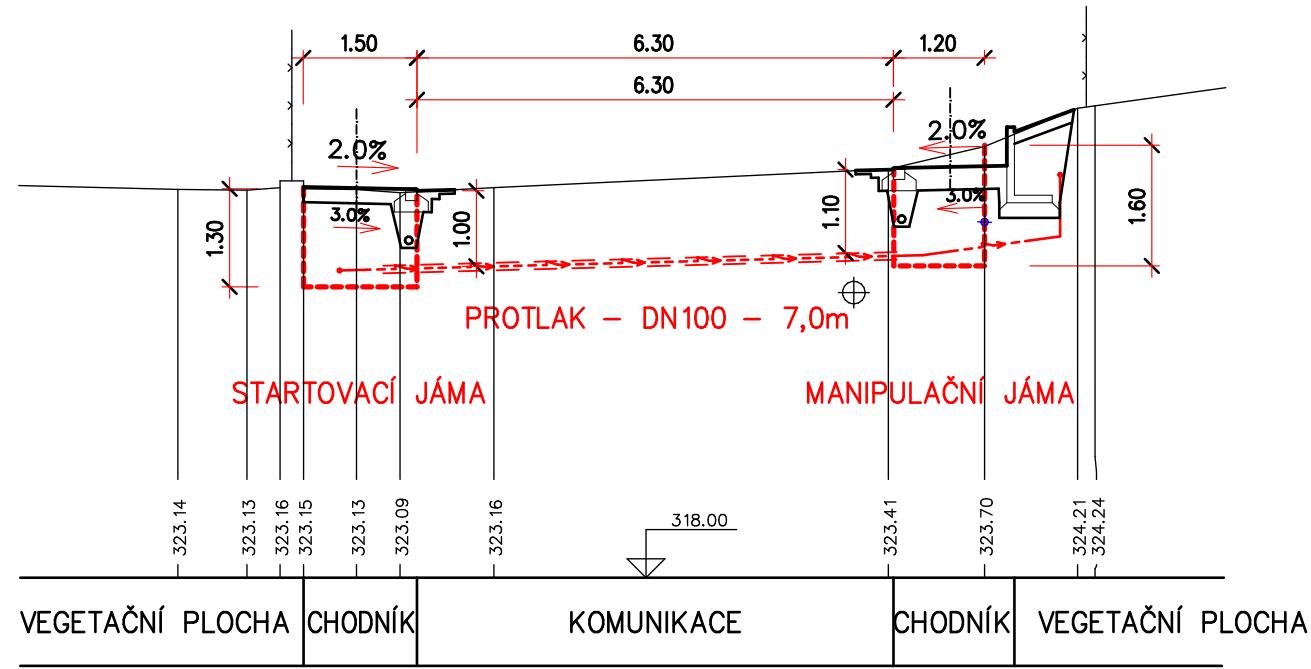


SITUACE km 0.568

M 1: 100

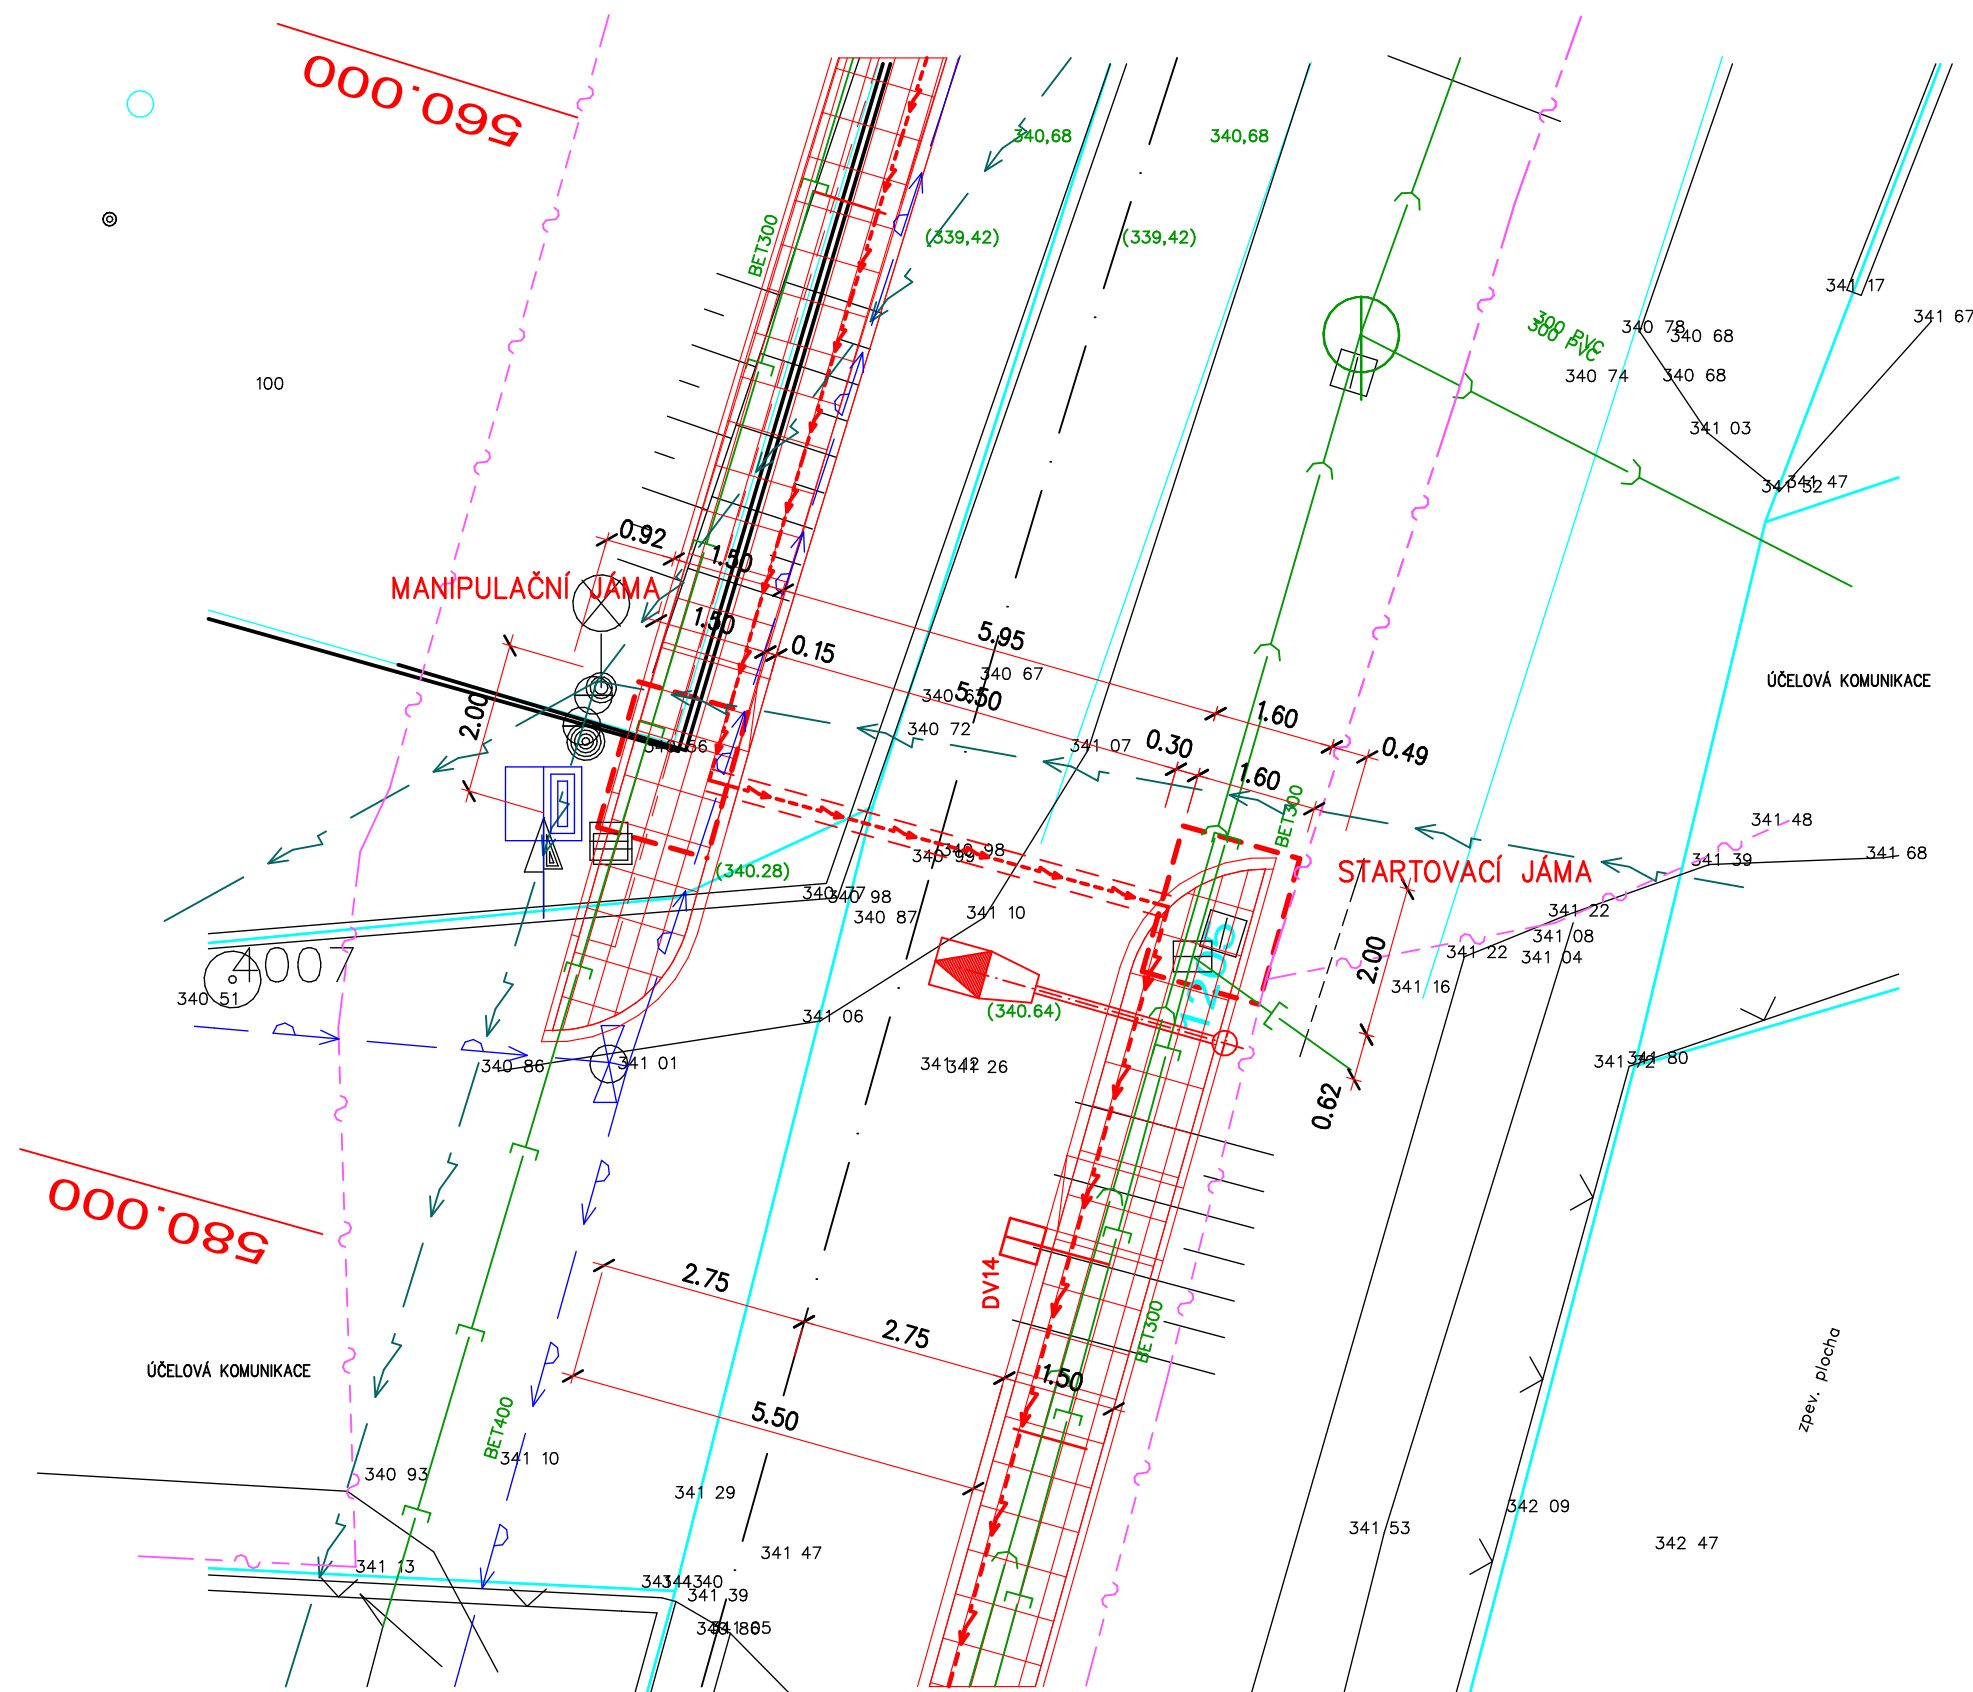

PODÉLNÝ ŘEZ PROTLAKEM (VO) km 0.568

M 1: 100

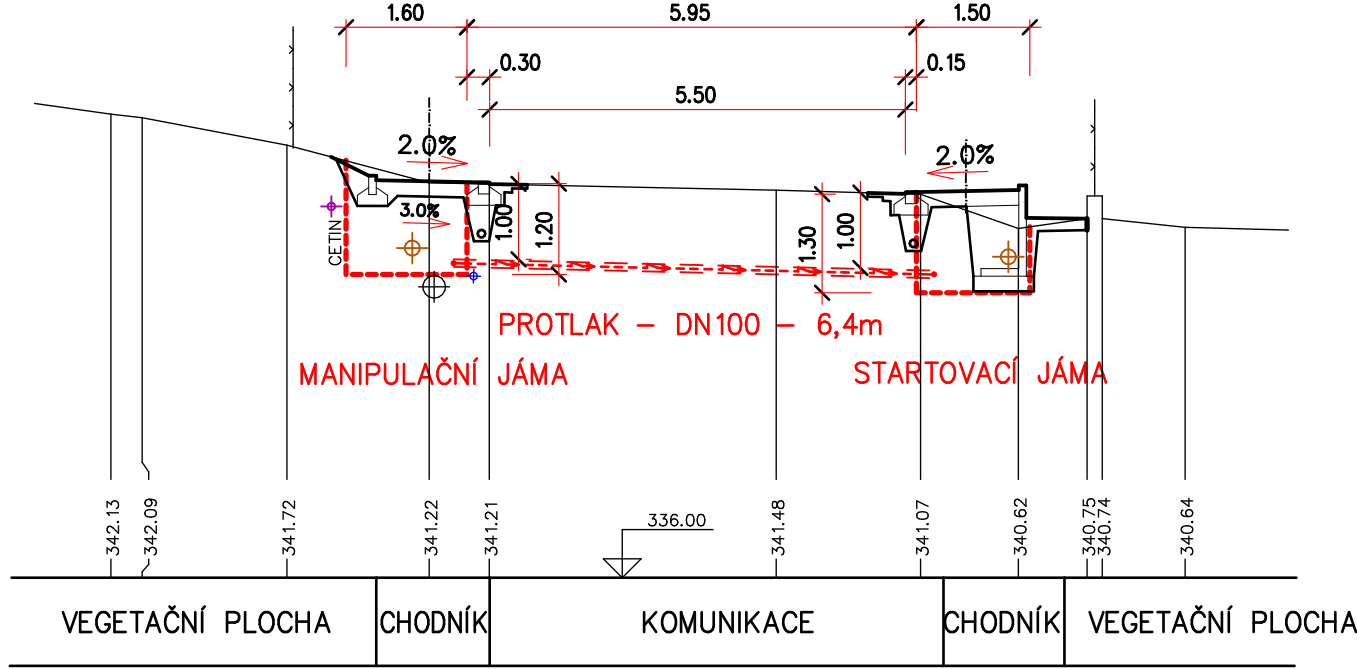

|  |  |   |  |         |
|--|--|---|--|---------|
| INVESTOR   |  | MĚSTO VALAŠSKÉ MEZIRŘÍČÍ<br>NÁMĚSTÍ 7/5, VALAŠSKÉ MEZIRŘÍČÍ 75701 | Autorizovaný inženýr v oboru pozemní stavby<br><br>Ing. Leoš Zádrapa<br>Jiřinka 131, 757 01 Valašské Meziříčí<br>Tel.: 777 626 608, IČO: 69 59 30 94 |         |
| ZODP. PROJEKT.   |  | ING. ZÁDRAPA LEOŠ   |  |         |
| PROJEKTANT   |  | ŠEVEČEK PETR  |  |         |
| CHODNÍK HRACHOVEC – HORNÍ ČÁST   |  |   |  |         |
| D DOKUMENTACE OBJEKTŮ A TECHNICKÝCH A TECHNOLOGICKÝCH ZAŘÍZENÍ<br>100 OBJEKTY POZEMNÍCH KOMUNIKACÍ<br>101 SO101 CHODNÍK<br>-24- PODÉLNÝ ŘEZ PROTLAKEM – VO |  |   | STUPEŇ   | DPS     |
|  |  |   | DATUM  | 05/2020 |
|  |  |   | ZAKÁZKA  | 2016_38 |
|  |  |   | ČÍSLO VÝKRESU  |         |
|  |  |   | M 1: 100   |         |