


OPĚRNÁ ZEĎ A11 M 1:20
dl. 5,8 bm

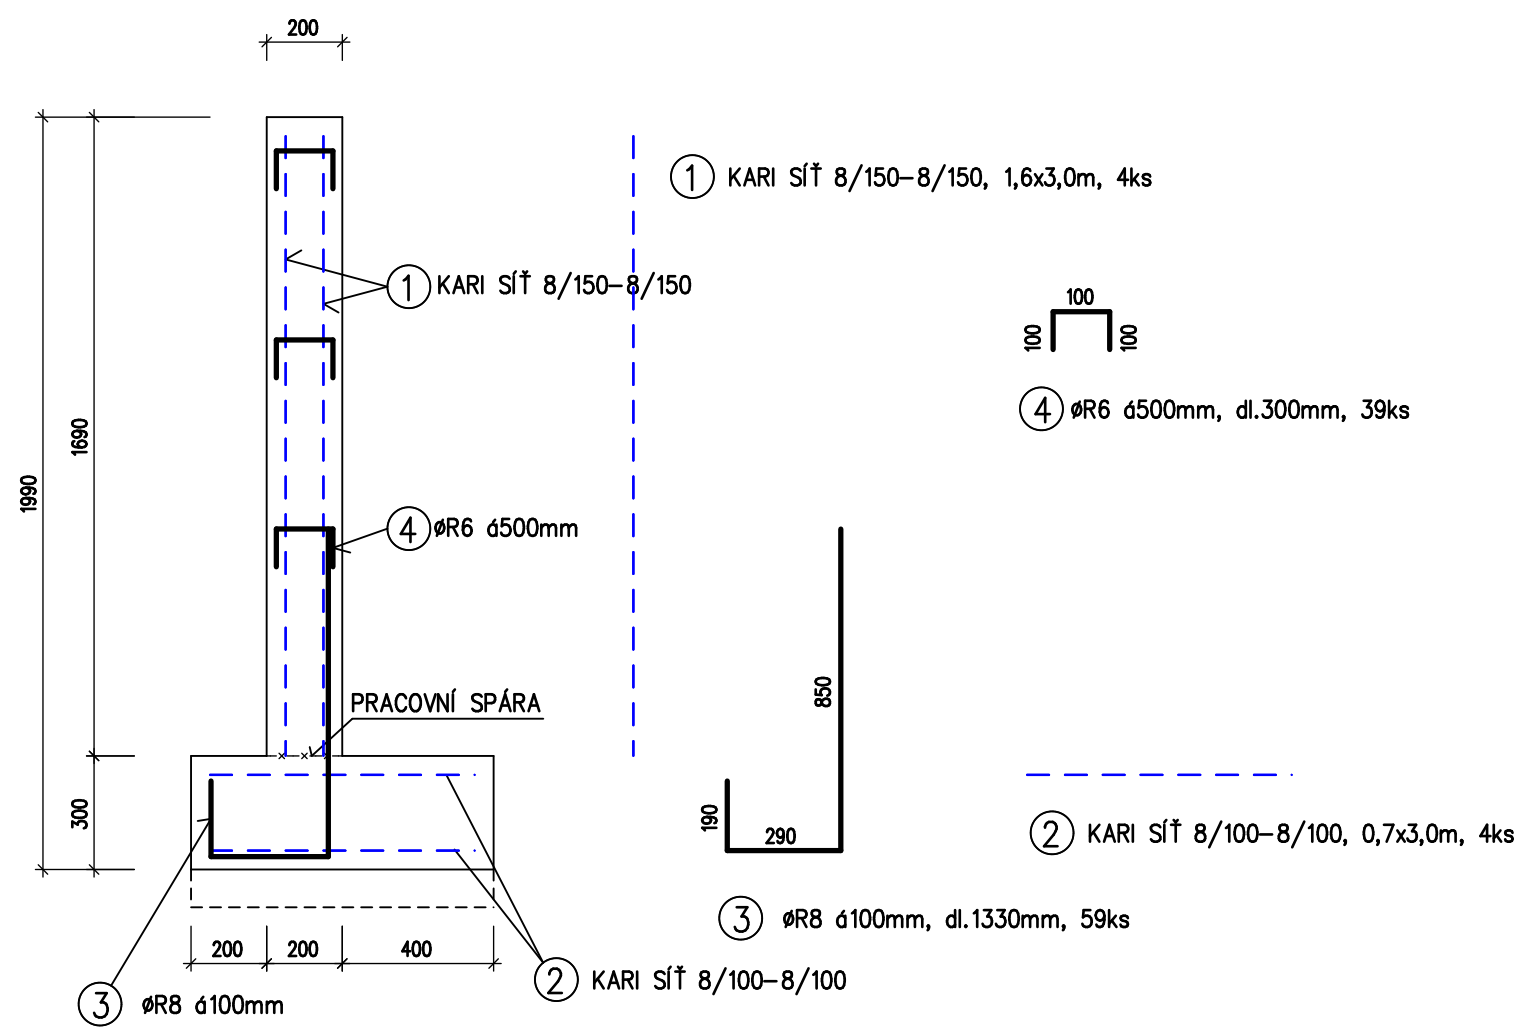

VÝKAZ VÝZTUŽE – OPĚRNÁ ZEĎ A11

Položka	Popis	Šířka	/	Délka	Počet	Plocha	Hmotnost sítě		
číslo	(označení sítě)	(m)		(m)	(ks)	(m²)	(kg/m²)	přesah(%)	celkem
1	8/150-8/150	1,60	/	3,00	4	19,20	5,393	5,0%	108,7
2	8/100-8/100	0,70	/	3,00	4	8,40	7,984	5,0%	70,4
3	R8		/	1,33	59	0,00	0,395		31,0
4	R6		/	0,30	39	0,00	0,222		2,6
SOUČET									212,7
přídávka :									10,6
CELKOVÁ VÁHA (kg)									223,4

POZNÁMKA:
BETON C30/37, XC4, XD3, XF4, XA1
VÝZTUŽ B500
KRYTÍ VÝZTUŽE – 50 mm

LÍCOVOU STRANU OPATŘIT OCHR.NÁTĚREM
PROTI SOLÍM A CHLORIDŮM
RUB OPATŘIT 2x PENETRAČNÍM
A 2x ASFALTOVÝM NÁTĚREM

INVESTOR		MĚSTO VALAŠSKÉ MEZIŘÍČÍ NÁMĚSTÍ 7/5, VALAŠSKÉ MEZIŘÍČÍ 75701		Autorizovaný inženýr v oboru pozemní stavby	
ZODP. PROJEKT.		ING. ZÁDRAPA LEOŠ		Ing. Leoš Zádrapa Juřinka 131, 757 01 Valašské Meziříčí Tel.: 777 626 608, IČO: 69 59 30 94	
PROJEKTANT		ŠEVEČEK PETR			
CHODNÍK HRACHOVEC – HORNÍ ČÁST				STUPEŇ	DPS
				DATUM	05/2020
				ZAKÁZKA	2016_38
D	DOKUMENTACE OBJEKTŮ A TECHNICKÝCH A TECHNOLOGICKÝCH ZAŘÍZENÍ				číslo výpisu
200	MOSTNÍ OBJEKTY A ZDI				
202	S0202 OPĚRNÉ ZDI				
– 25 –	OPĚRNÁ ZEĎ A11 – VÝKRES TVARU A VÝZTUŽE				
				M	1 : 20