
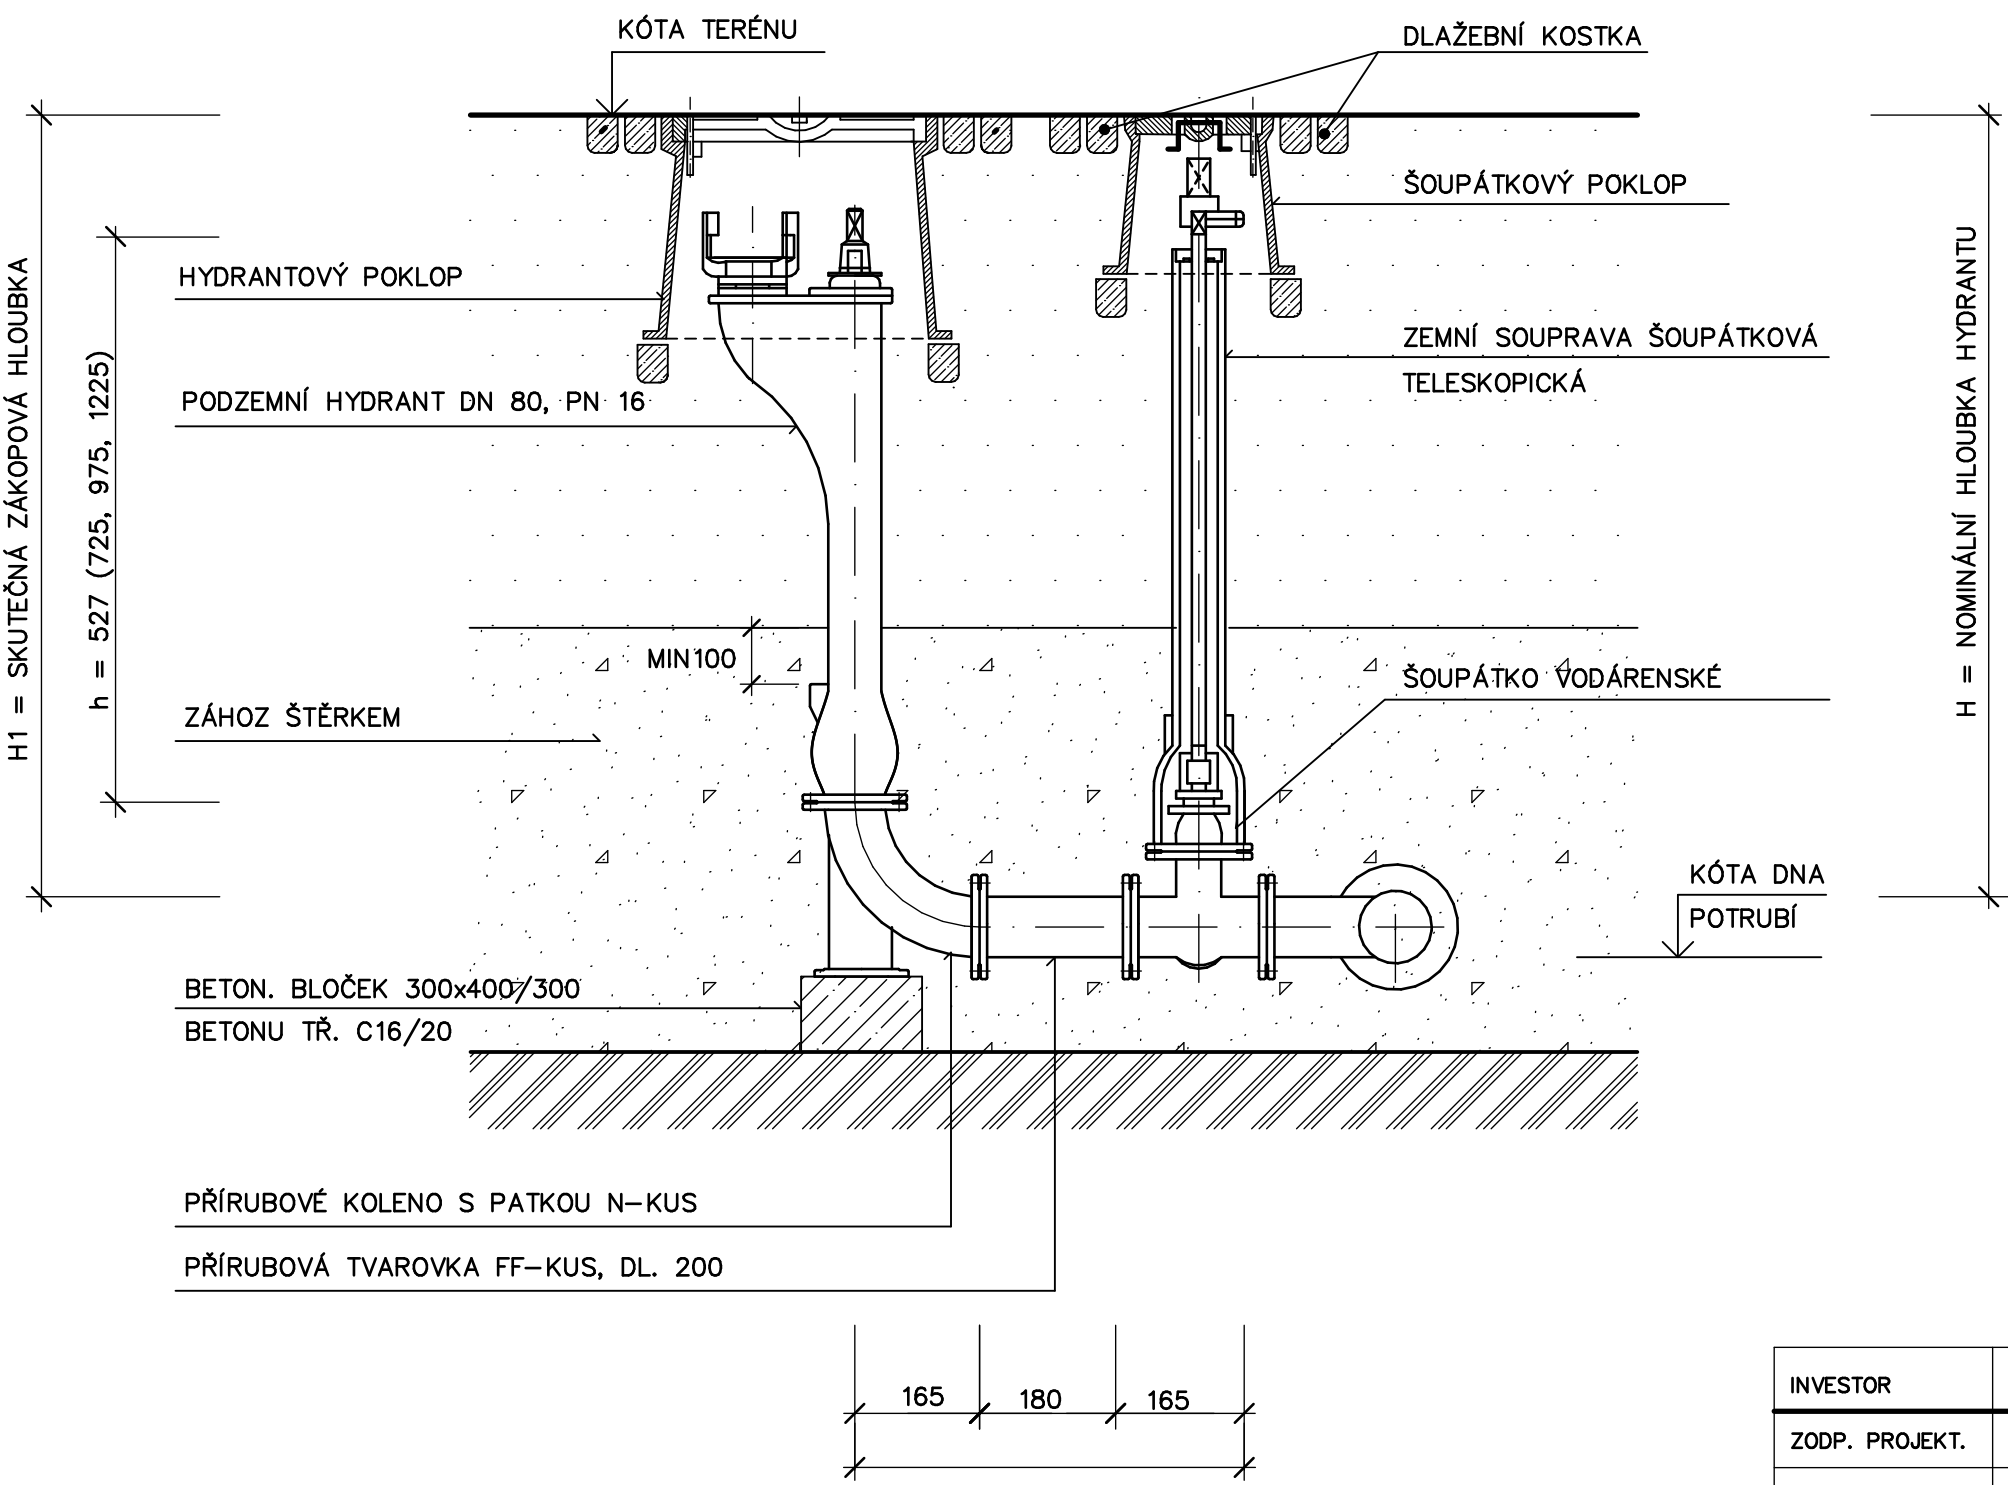


# Podzemní hydrant DN 80 PN 16

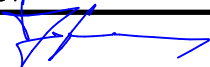

- POZNÁMKA :
1. PŘI ZÁHOZU VÝKOPU HYDRANTU NUTNO PROSTOR KOLEM MÍSTA ODVODNĚNÍ VYPLNIT ŠTĚRKEM PRO VSAKOVÁNÍ VYTEKLÉ VODY
  2. TYPOVÉ ZÁKOPOVÉ HLOUBKY JSOU 0.75m, 1.0m, 1.25m A 1.5m ROZDÍL ZÁKOPOVÉ HLOUBKY JE MOŽNO VYROVNAT PRODLOUŽENÍM HYDRANTU (PRODLOUŽENÍ VÝTOKU A NÁDSTAVEC), PŘÍPADNĚ LIT. PŘÍRUBOVOU FF TVAROVKOU

INVESTOR		MĚSTO VALAŠSKÉ MEZÍŘÍČÍ NÁMĚSTÍ 7/5, VALAŠSKÉ MEZÍŘÍČÍ 75701		Autorizovaný inženýr v oboru pozemní stavby  Ing. Leoš Zádřapa Juřinka 131, 757 01 Valašské Meziříčí Tel.: 777 626 608, IČO: 69 59 30 94 DIČ: CZ6908185845	
ZODP. PROJEKT.		ING. ZÁDRAPA LEOŠ			
PROJEKTANT		FUSEK MARTIN			
CHODNÍK HRACHOVEC – HORNÍ ČÁST					
				STUPEŇ	DPS
				DATUM	05/2020
				ZAKÁZKA	2016_38
D	DOKUMENTACE OBJEKTŮ A TECHNICKÝCH A TECHNOLOGICKÝCH ZAŘÍZENÍ				číslo výmřku
300	VODOHOSPODÁŘSKÉ OBJEKTY				
302	SO 302 PŘELOŽKA VODOVODU				
-07- PODZEMNÍ HYDRANT DEN 80					
				M 1 : 10	